

Pec Direzione

Da: ottaviosanto.bordignon <ottaviosanto.bordignon@geopec.it>
Inviato: mercoledì 5 novembre 2014 17:35
A: DGSalvanguardia.Ambientale@PEC.minambiente.it
Oggetto: osservazioni occupazione temporanea aree per cantierizzazione linea A.V./A.C. Torino-Venezia (Brescia-Verona) Sig. Cavaliere Attilio
Allegati: osservazioni.pdf; elenco ditte.pdf; estratto mappa.pdf; copertina stralcio tav. 5 di 7.pdf; stralcio tavola 5 di 7.pdf; carta identita.pdf



Ministero dell'Ambiente e della Tutela del Territorio e del Mare – Direzione Generale Valutazioni Ambientali

E.prot DVA - 2014 - 0036509 del 07/11/2014



CAVALIERE ATILIO
Località fenilazzo n. 1
25015 Desenzano del Garda (BS)

Spett.le
MINISTERO AMBIENTE E TUTELA DEL TERRITORIO E DEL MARE
Direzione Generale per le valutazioni ambientali
Divisione II – Sistemi di valutazione Ambientale
Via Cristoforo Colombo 44 – 00147 Roma
DGSalvanguardia.Ambientale@PEC.minambiente.it

REGIONE LOMBARDIA
Direzione Generale Ambiente – Energia e Sviluppo Sostenibile – Str. VIA
Piazza Città di Lombardia n. 1
20124 Milano
ufficio.via@regione.lombardia.it

Oggetto: **Osservazioni in merito alle aree da occuparsi in via provvisoria previste nel Comune di Desenzano del Garda tav. 5 di 7 della cantierizzazione della linea A.V./A.C. Torino-Venezia Tratta Milano-Verona – Lotto funzionale Brescia Verona. Proprietà Cavaliere Attilio e Poltronieri Carmela Rita**
Fg. 43 mapp. 123, 160 e 167
Fg. 43 mapp. 172 e 174 – Fg. 51 mapp. 10
Fg. 43 mapp. 115, 171 e 430

Il sottoscritto Cavaliere Attilio nato il 04/07/1930 a San Pietro Mussolino (VI) residente a Desenzano del Garda in Località Fenilazzo n° 1 C.F. CVL TTL 30L04 I117Q, per sé e per la signora Pltronieri Carmela Rita, nata a Desenzano del Garda il 13/10/1938, col quale è comproprietario dei terreni agricoli in oggetto menzionati, verificata la documentazione che qui si allega per l'esatta identificazione

O s s e r v a

Che (come risulta dalla tavola 5 di 7 della cantierizzazione). le aree da occuparsi in via provvisoria, interessano delle parti di mia proprietà, che sono per l'azienda che conduce il fondo, di interesse strategico

Nello specifico:

- Per quanto riguarda il **Fg. 43 mapp. 123, 160 e 167 e 430**
Al limite dell'attuale strada pubblica esiste l'impianto di irrigazione privata che viene utilizzato anche per altri fondi dell'azienda Agricola omonima
- Per quanto riguarda il **Fg. 43 mapp. 171 e 172**
Sono interessati da una unica strada di accesso all'azienda idonea alla percorrenza delle attrezzature agricole ed altri mezzi dei fornitori
- Per quanto riguarda il **Fg. 43 mapp. 174 e 172**
Sono aree adibite alle attività ludiche dell'agriturismo che costituisce una delle fonti principali di guadagno dell'azienda

Alla luce delle suesposte osservazioni, sono fiducioso in un Vostro accoglimento, al fine di limitare i danni all'azienda agricola.

Distinti saluti. ✓



Desenzano del Garda, 05/11/2014

Allegati:

- Stralci elenco ditte
- Estratto di mappa con evidenziate le aree oggetto delle osservazioni
- Stralcio tav. 5 di 7 CUP F81H91000000008 -- doc. 08585_02 del 31.03.2014
- Fotocopia documento di identità

ELENCO DITTE

N. PIANO **35**

Opera: LINEA A.V./A.C. TORINO - VENEZIA Tratta MILANO - VERONA - Lotto funzionale Brescia-Verona
Comune: [D284] - DESENZANO DEL GARDA

Ditta catastale: CAVALIERE Attilio nato a SAN PIETRO MUSSOLINO il 04/07/1930, CIASCUNO PER I PROPRI DIRITTI; POLTRONIERI Carmela Rita Giusepp nata a DESENZANO DEL GARDA il 13/10/1938, CIASCUNO PER I PROPRI DIRITTI;

DATI CATASTALI				OCCUPAZIONE TEMPORANEA MQ		
Foglio	Mappale	sub	QUALITA' CATASTALE	SUP. (MQ.)	Pista di cantiere, art 49 del D.P.R. 327/2001	Area di cantiere, art 49 del D.P.R. 327/2001
43	123		SEMINATIVO	2.780	280	0
43	160		SEMINATIVO	10.070	551	0
43	167		SEMINATIVO	12.990	1.244	0

ELENCO DITTE

N. PIANO

36

Opera: LINEA A.V./A.C. TORINO - VENEZIA Tratta MILANO - VERONA - Lotto funzionale Brescia-Verona
Comune: [D284] - DESENZANO DEL GARDA

Ditta catastale: CAVALIERE Attilio nato a SAN PIETRO MUSSOLINO il 04/07/1930, Proprieta' in regime di comunione dei beni; POLTRONIERI Carmela Rita nata a DESENZANO DEL GARDA il 13/10/1938, Proprieta' in regime di comunione dei beni;

DATI CATASTALI			OCCUPAZIONE TEMPORANEA MQ			
Foglio	Mappale	sub.	QUANTITA' CATASTALE	SUP. (MQ.)	Pista di cantiere, art. 49 del D.P.R. 327/2001	Area di cantiere, art. 49 del D.P.R. 327/2001
43	172		SEMINATIVO	13.430	2.171	0
43	174		VIGNETO	4.945	316	0
51	10		SEMINATIVO	10.930	446	0

ELENCO DITTE


N. PIANO

37

Opera: LINEA A.V./A.C. TORINO - VENEZIA Trattata MILANO - VERONA - Lotto funzionale Brescia-Verona
Comune: [D284] - DESENZANO DEL GARDA

Ditta catastale: CAVALIERE Attilio nato a SAN PIETRO MUSSOLINO il 04/07/1930, Proprieta' per 1/2 in regime di comunione dei beni con POLTRONIERI CARMELA;
POLTRONIERI Carmela nata a DESENZANO DEL GARDA il 13/10/1938, Proprieta' per 1/2 in regime di comunione dei beni con CAVALIERE ATTILIO;

DATI CATASTALI			OCCUPAZIONE TEMPORANEA MQ			
Foglio	Mappale	sub	QUALITA' CATASTALE	SUP. (MQ.)	Pista di cantiere, art. 49 del D.P.R. 327/2001	Area di cantiere, art. 49 del D.P.R. 327/2001
43	115		SEMINATIVO	1.640	383	0
43	171		SEMINATIVO	3.750	899	0
43	430		SEMINATIVO	1.650	124	0

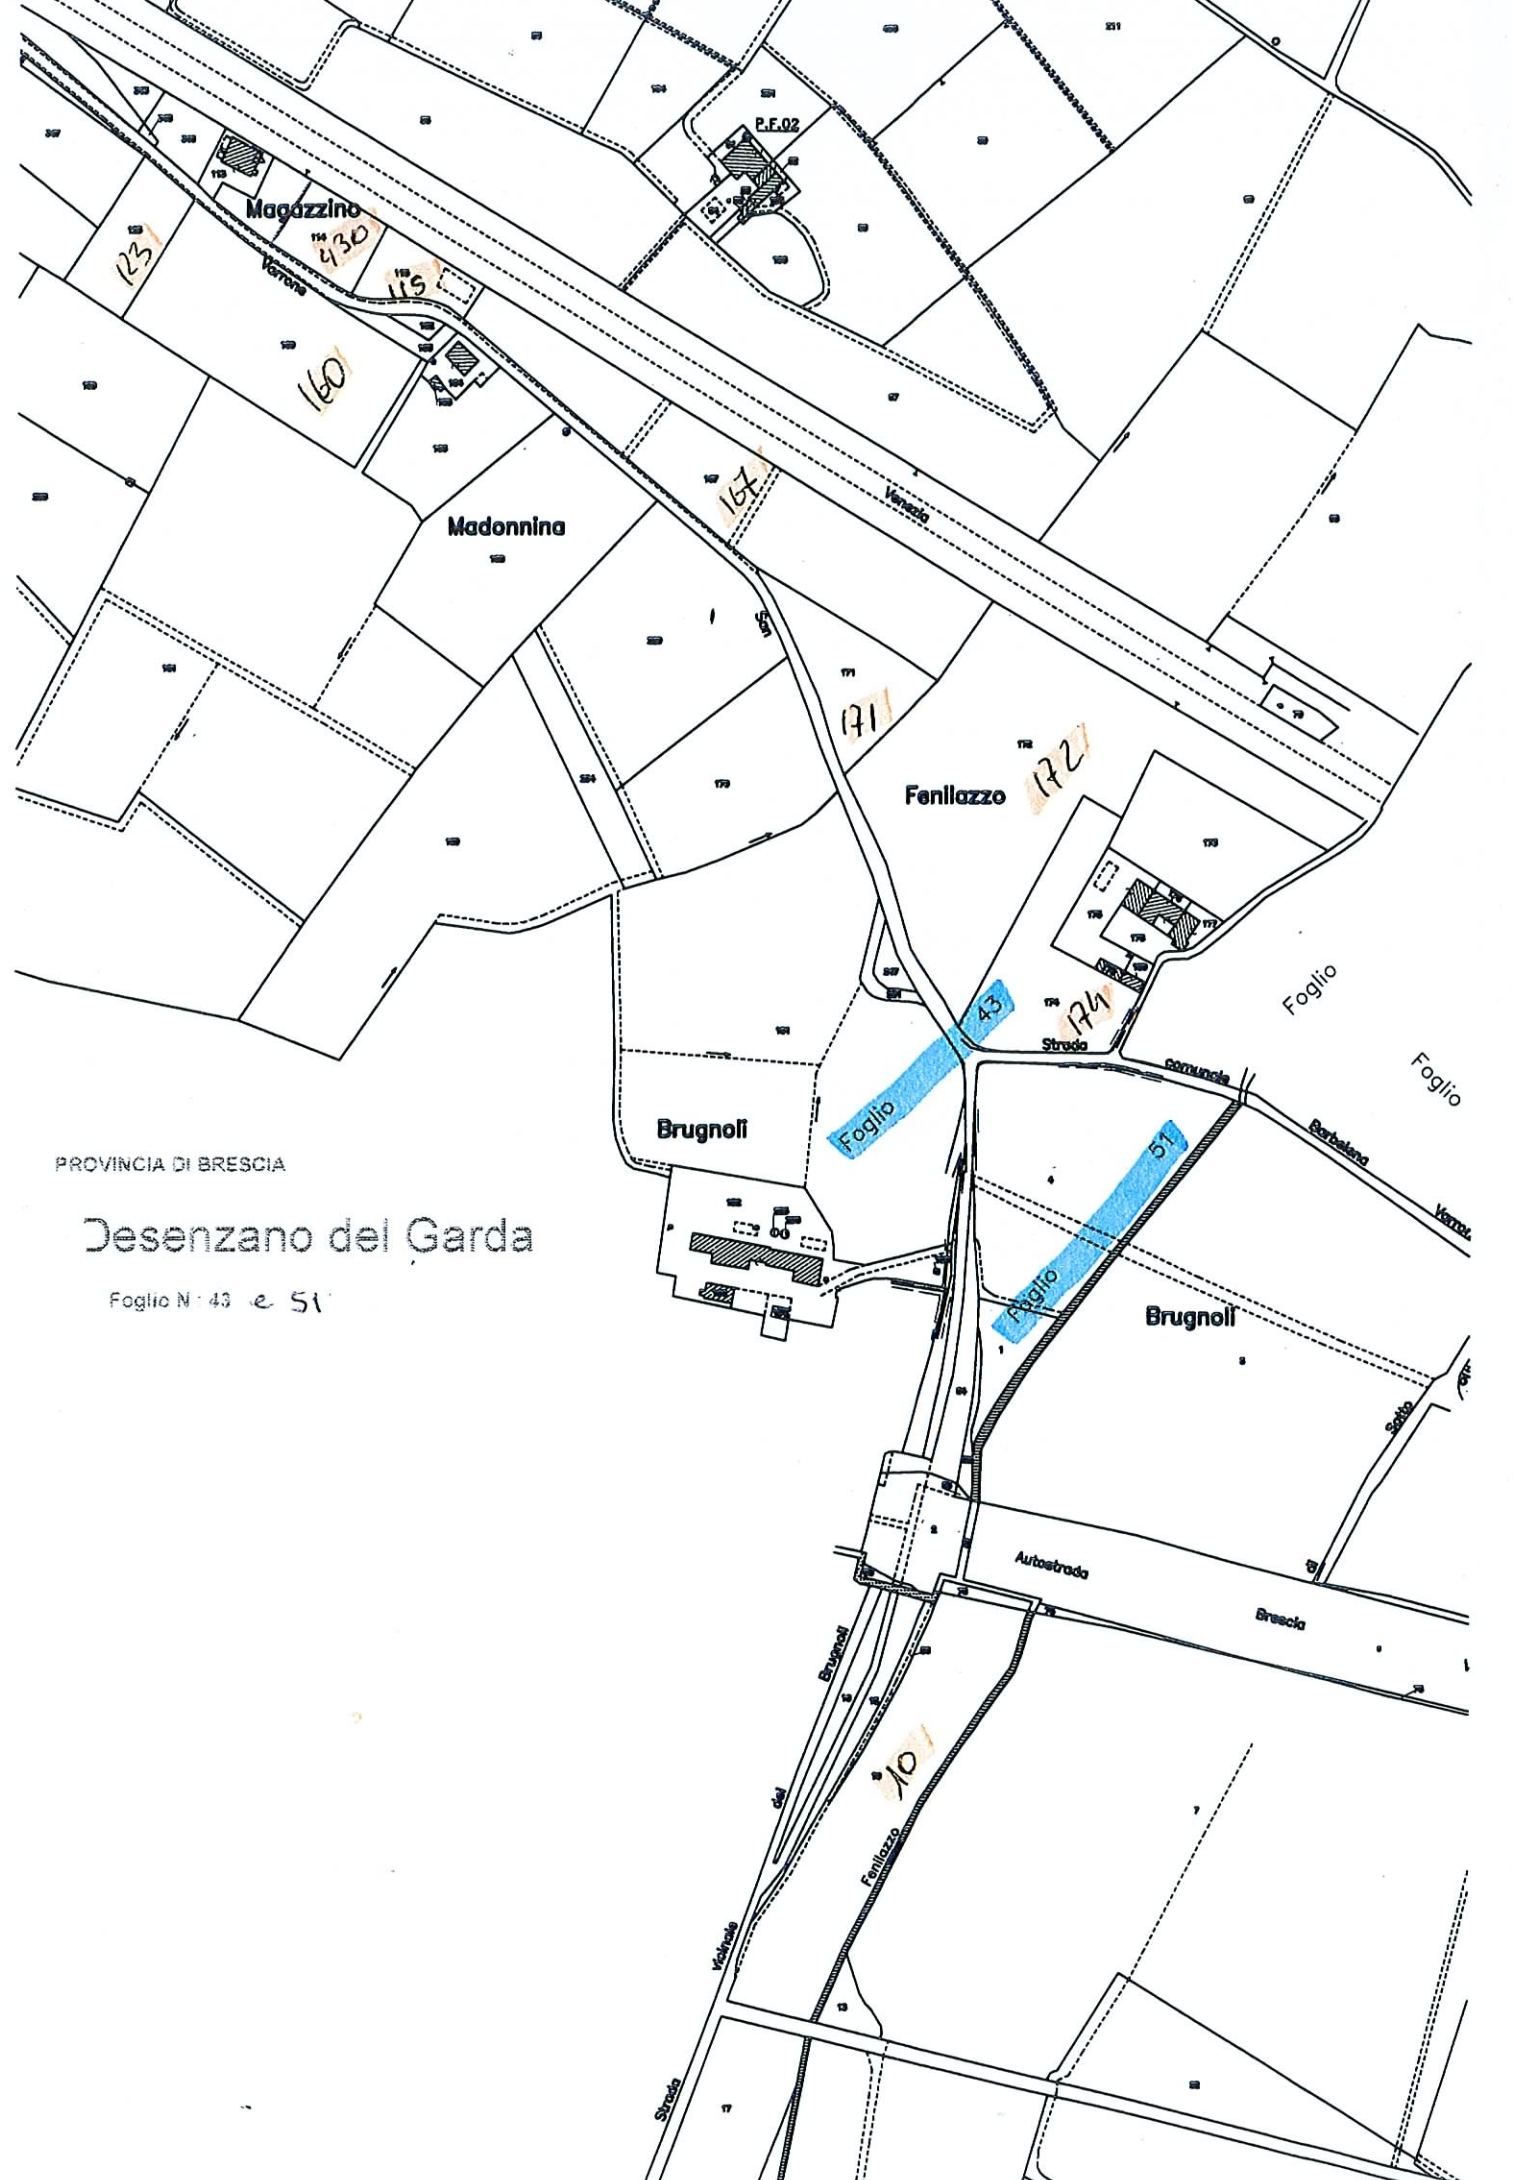

PROVINCIA DI BRESCIA

Desenzano del Garda

Foglio N° 43 e 51

Magazzino

Madonnina

Fenilazzo

Brugnoli

Brugnoli

P.F.02

123

160

430

115

167

171

172

43

174

51

101

Venezia

Venezia

Strada

comune

Foglio

Foglio

Barbano

Venezia

Sabbio

Autostrada

Brescia

Brugnoli

Fenilazzo

Venezia

Strada

ALTA
SORVEGLIANZA:



GENERAL CONTRACTOR:




INFRASTRUTTURE FERROVIARIE STRATEGICHE DEFINITE DALLA
LEGGE OBIETTIVO N. 443/01

LINEA A.V. /A.C. TORINO - VENEZIA Tratta MILANO - VERONA
Lotto funzionale Brescia-Verona
PROGETTO DEFINITIVO

PIANO PARTICELLARE DI ESPROPRIO PER C.D.S.
CANTIERIZZAZIONE
COMUNE DI DESENZANO TAV. 5 DI 7

IL PROGETTISTA INTEGRATORE

saipem spa
Torreano Veneto
Datore in legge per le licite all'atto
degli appalti: Ing. Giovanni Di Iuliano
P.le Libertà, 10 - 31039/14
al civiltà e urbanistica - Tel. 0429/310317 Fax 0429/310319
C.C. n. 0000579027

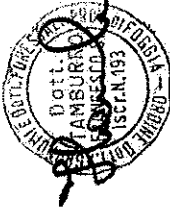

ALTA SORVEGLIANZA



COMMESSA LOTTO FASE ENTE TIPO DOC. OPERA/DISCIPLINA Progr. Rev. Scala

IN05 00 D E2 BD AQ0000 244 0 1:2000

PROGETTAZIONE GENERAL CONTRACTOR

Rev.	Data	Descrizione	Redatto	Data	Verificato	Data	Approvato	Data	Autorizzato/Data
0	31/03/14	EMISSIONE PER CDS	31/03/14	31/03/14	31/03/14	31/03/14			Consorzio Cepav due Project Director Ing. F. Lombardi
1									
2									
3									

Saipem S.p.a. COMM. 032/121


Data: 31/03/14 Doc.N. 06585_02




Progetto cofinanziato
dalla Unione Europea

CUP: F81H91000000008

Scala di nat. 1:

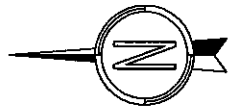

STRALCIO TAV. 5 di 7

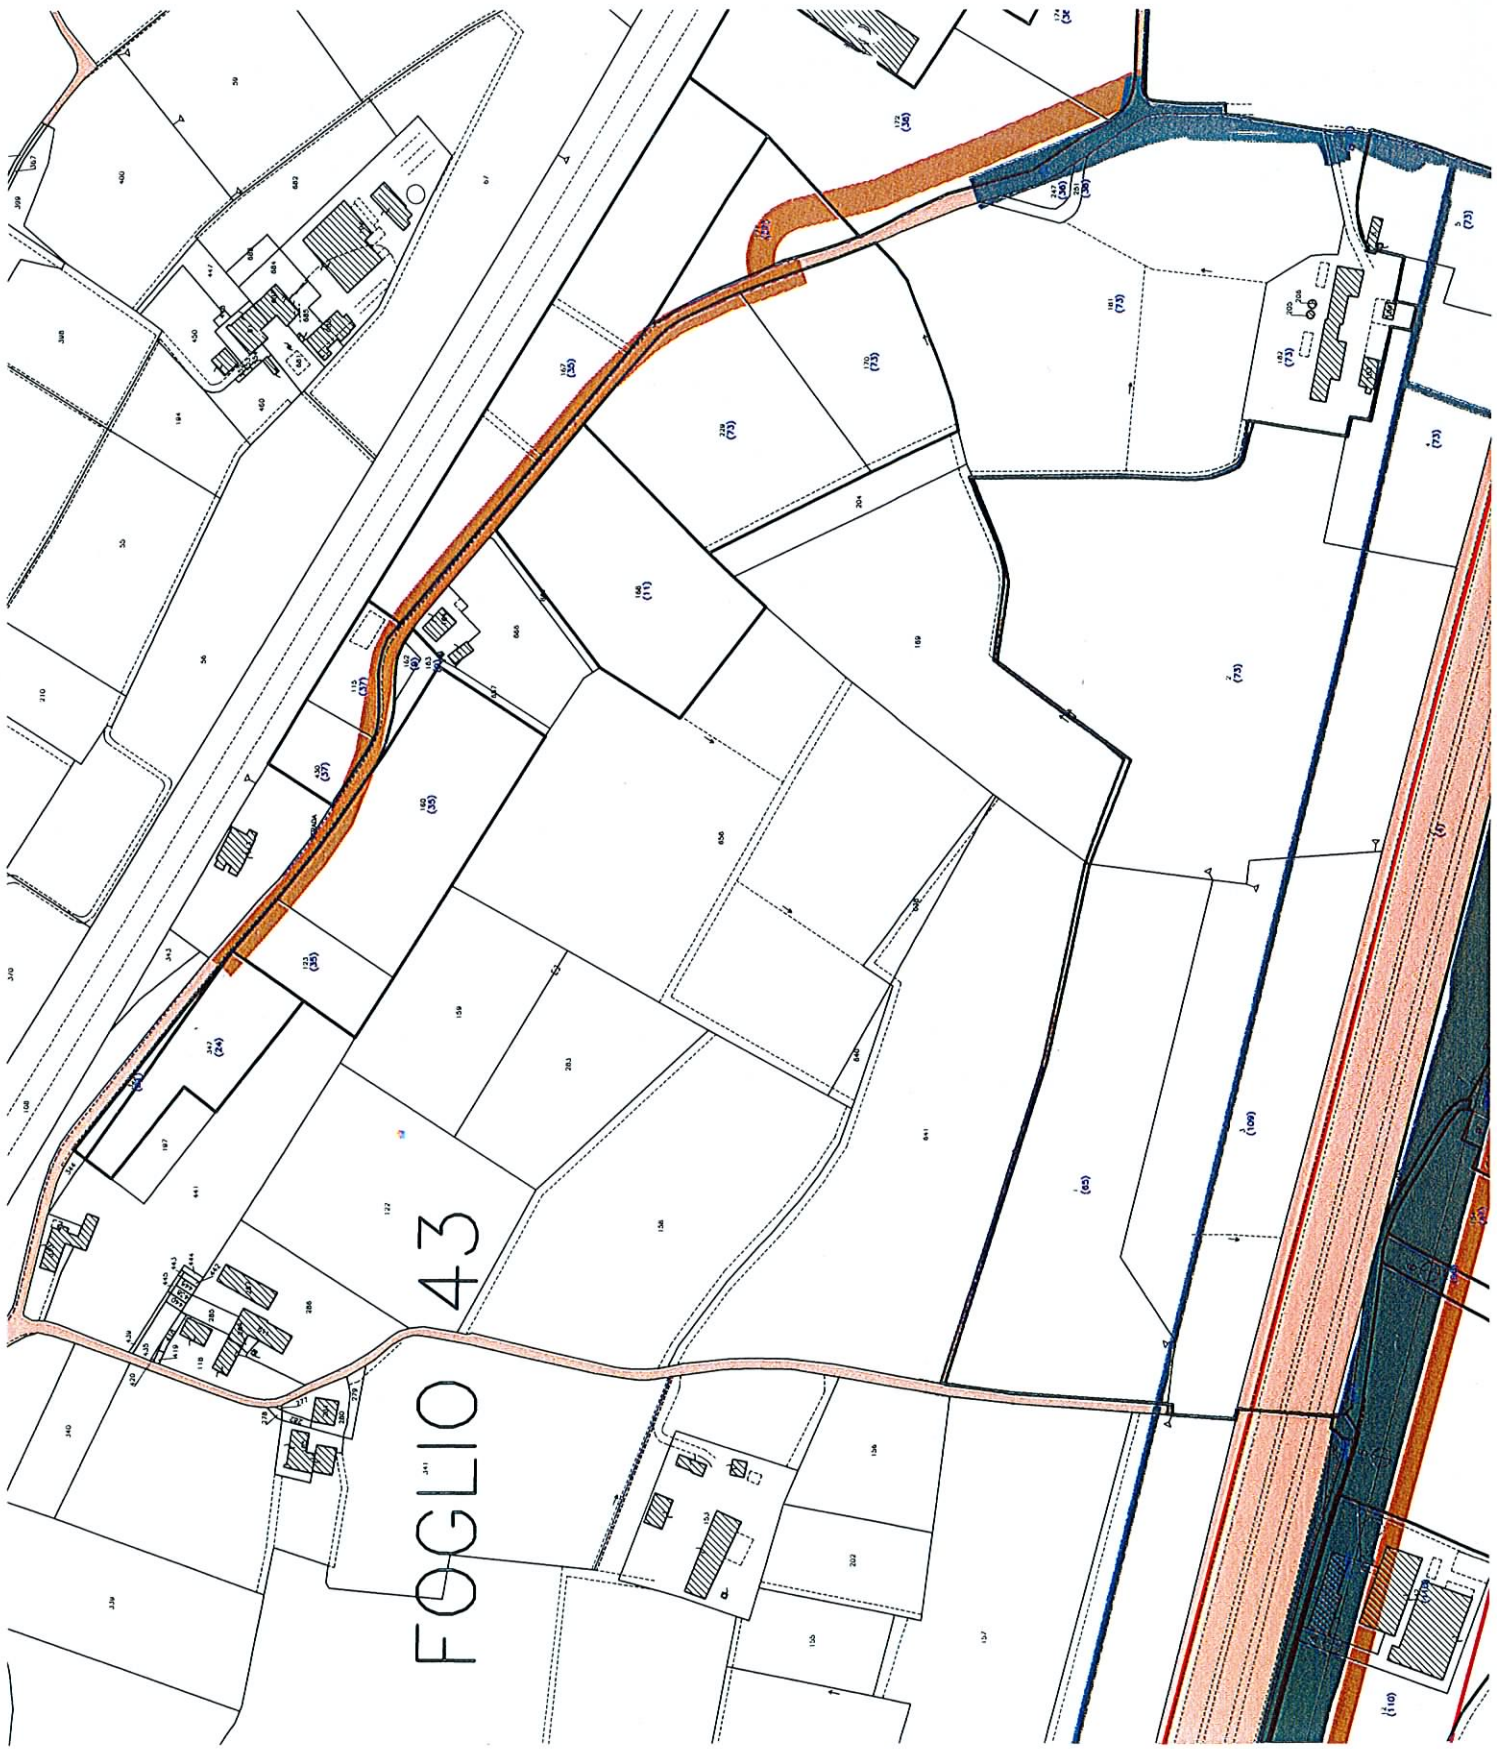

FOGLIO 43