


LEGENDA

- MITIGAZIONE AMBIENTALE**
- INTERVENTO TIPO A REALIZZAZIONE DI UNA FASCIA DI VEGETAZIONE ARBOREA E ARBUSTIVA LUNGO L'INFRASTRUTTURA
 - INTERVENTO TIPO B REALIZZAZIONE DI UNA FASCIA DI VEGETAZIONE ARBUSTIVA LUNGO L'INFRASTRUTTURA
 - INTERVENTO TIPO C SISTEMAZIONE NATURALISTICA IMBOCCO E SBocco GALLERIA
 - INTERVENTO TIPO D MIGLIORAMENTO E AMPLIAMENTO DELLE FASCE DI VEGETAZIONE RIPARIALE
 - INTERVENTO TIPO E SISTEMAZIONE AVERDE DEGLI SVINCOLI
 - INTERVENTO TIPO F SISTEMAZIONE NATURALISTICA DEI TOMBINI CIRCOLARI
 - INTERVENTO TIPO G SISTEMAZIONE NATURALISTICA DEI SOTTOPASSI
 - INTERVENTO TIPO H RIPRISTINO AMBIENTALE DELL'AREA DI CAVA
 - INTERVENTO TIPO I RIPRISTINO AMBIENTALE DELL'AREA DI CANTIERE E DI DEPOSITO
 - RILEVATI DI RICARICA AL PIEDE DI VERSANTI INSTABILI CON PROTEZIONE DI SPONDE IN EROSIONE
 - AREE DI RISISTEMAZIONE AMBIENTALE
- MITIGAZIONE IDRAULICA**
- CORSO D'ACQUA SALVAGUARDATA DA UN SISTEMA DI RACCOLTA CHIUSO E TRATTAMENTO DI PRIMA PIOGGIA
 - TRATTO CON SISTEMA DI RACCOLTA CHIUSO E TRATTAMENTO DI PRIMA PIOGGIA
 - VASCA DI PRIMA PIOGGIA
 - INTERVENTO DI RACCORDO E RIPROFILATURA DELL'ALVEO
 - INTERVENTO DI RACCORDO E RIPROFILATURA DELL'ALVEO
- MITIGAZIONE ACUSTICA**
- BARRIERA ACUSTICA 3 m
 - BARRIERA ACUSTICA 4 m
- EDIFICI RESIDENZIALI** (Blue square)
- EDIFICI AGRICOLI** (Purple square)
- EDIFICI INDUSTRIALI** (Orange square)
- RICETTORI SENSIBILI** (Red square)

KEYPLAN

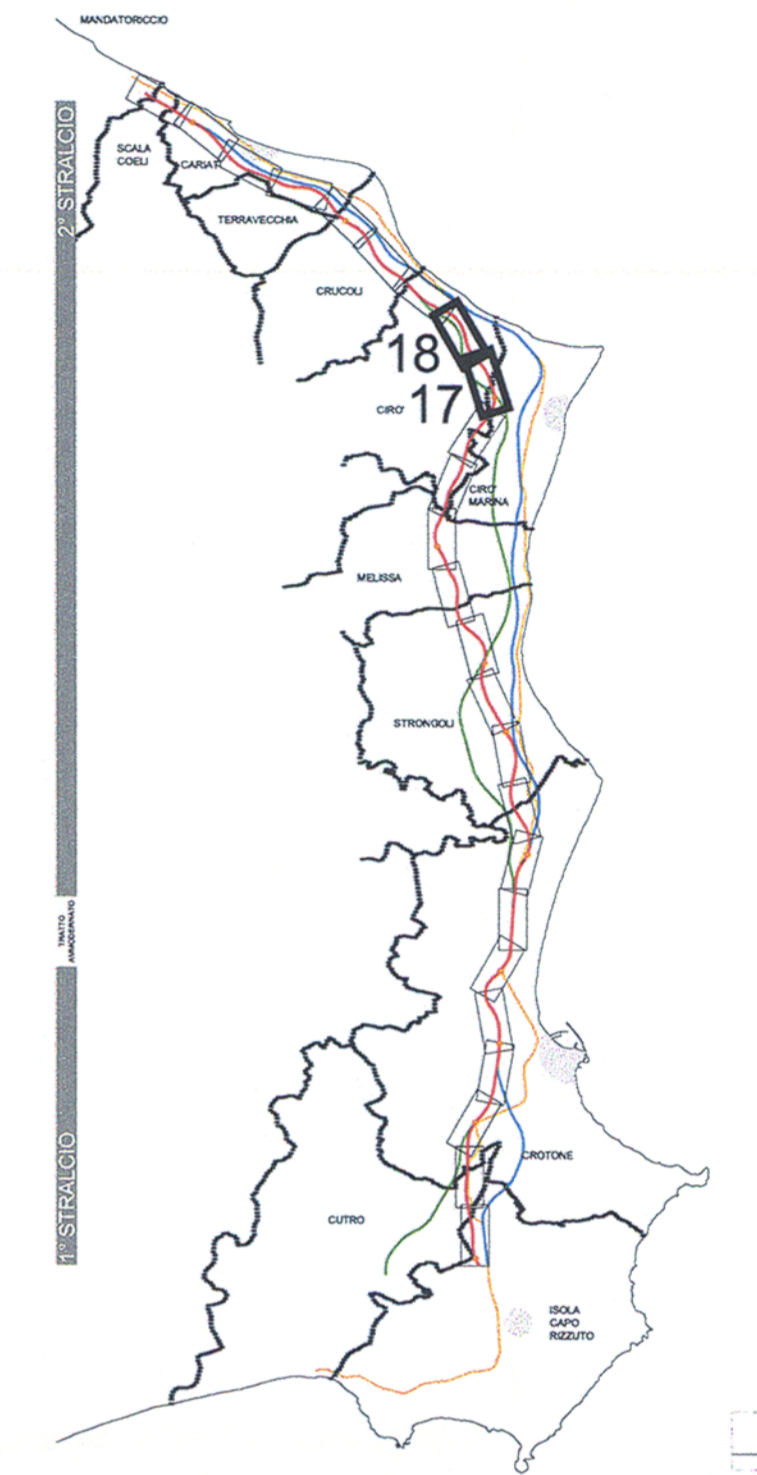

ANAS S.p.A.
 Direzione Centrale Programmazione Progettazione

LAVORI DI COSTRUZIONE DELLA
S.S.106 JONICA (E90) - CAT. B -
MEGALOTTO 9
 DALLO SVINCOLO AEROPORTO S.ANNA (KM 235+800)
 A MANDATORICCIO (KM 306+000)

PROGETTO PRELIMINARE - STUDIO DI IMPATTO AMBIENTALE

<p>GRUPPO DI PROGETTAZIONE ANAS RESPONSABILE DI SETTORE Dott. Arch. Giuseppe Barilla</p> <p>RESPONSABILE DI ITINERARIO Dott. Ing. Giulio Pettrizzelli</p> <p>RESPONSABILI TECNICI Dott. Ing. Domenico Cimino Trocchioli Dott. Ing. Marco Mancini Geotecnico Dott. Ing. Fulvio M. Saccodato Idraulica Dott. Ing. Davide Di Pietro Strutture Dott. Geol. Stefano Seranelli Geologia Dott. Arch. Barbara Banchini Ambiente Dott. Ing. Francesco Buzzi Impianti Geom. Andrea F. Furtan Computi</p>	<p>PROGETTISTA: Dott. Ing. ANTONIO VALENZE <i>Ordine degli Ingegneri di Salerno n° 20739</i></p> <p>ASSISTENZA ALLA PROGETTAZIONE</p> <p>RTI: PROGER SpA VIA Ingegneria Srl D'APPOLONIA SpA DE.MA.CO Srl</p> <p style="text-align: right; font-weight: bold; font-size: 12px;">22 LUG. 2005 004043</p>
---	---

Il Responsabile dello Studio di Impatto Ambientale Dott. Arch. Barbara Banchini Ord. Arch. Roma e Prov. n. 14321	VISTO: IL RESP. DEL PROCEDIMENTO Dott. Arch. GIUSEPPE BARILLA	DATA PROTOCOLLO
--	--	--------------------

QUADRO DI RIFERIMENTO AMBIENTALE
 CARTA DEGLI INTERVENTI DI MITIGAZIONE
 TAV.9/13

CODICE PROGETTO	CODICE FILE	REVISIONE	FOGLIO	SCALA:
L07161 P 0401	T00_IAT3_AMB_PL00_B.DWG		B 09 di 13	1/5000
D				
C				
B	Modificato secondo controllo ANAS	Mag-2005	Ing. Nicchiarelli	Ing. Banchini
A	Emissione	Giù-2004	Ing. Nicchiarelli	Ing. Banchini
REV.	DESCRIZIONE	DATA	VERIFICATO	CONTROLLATO