
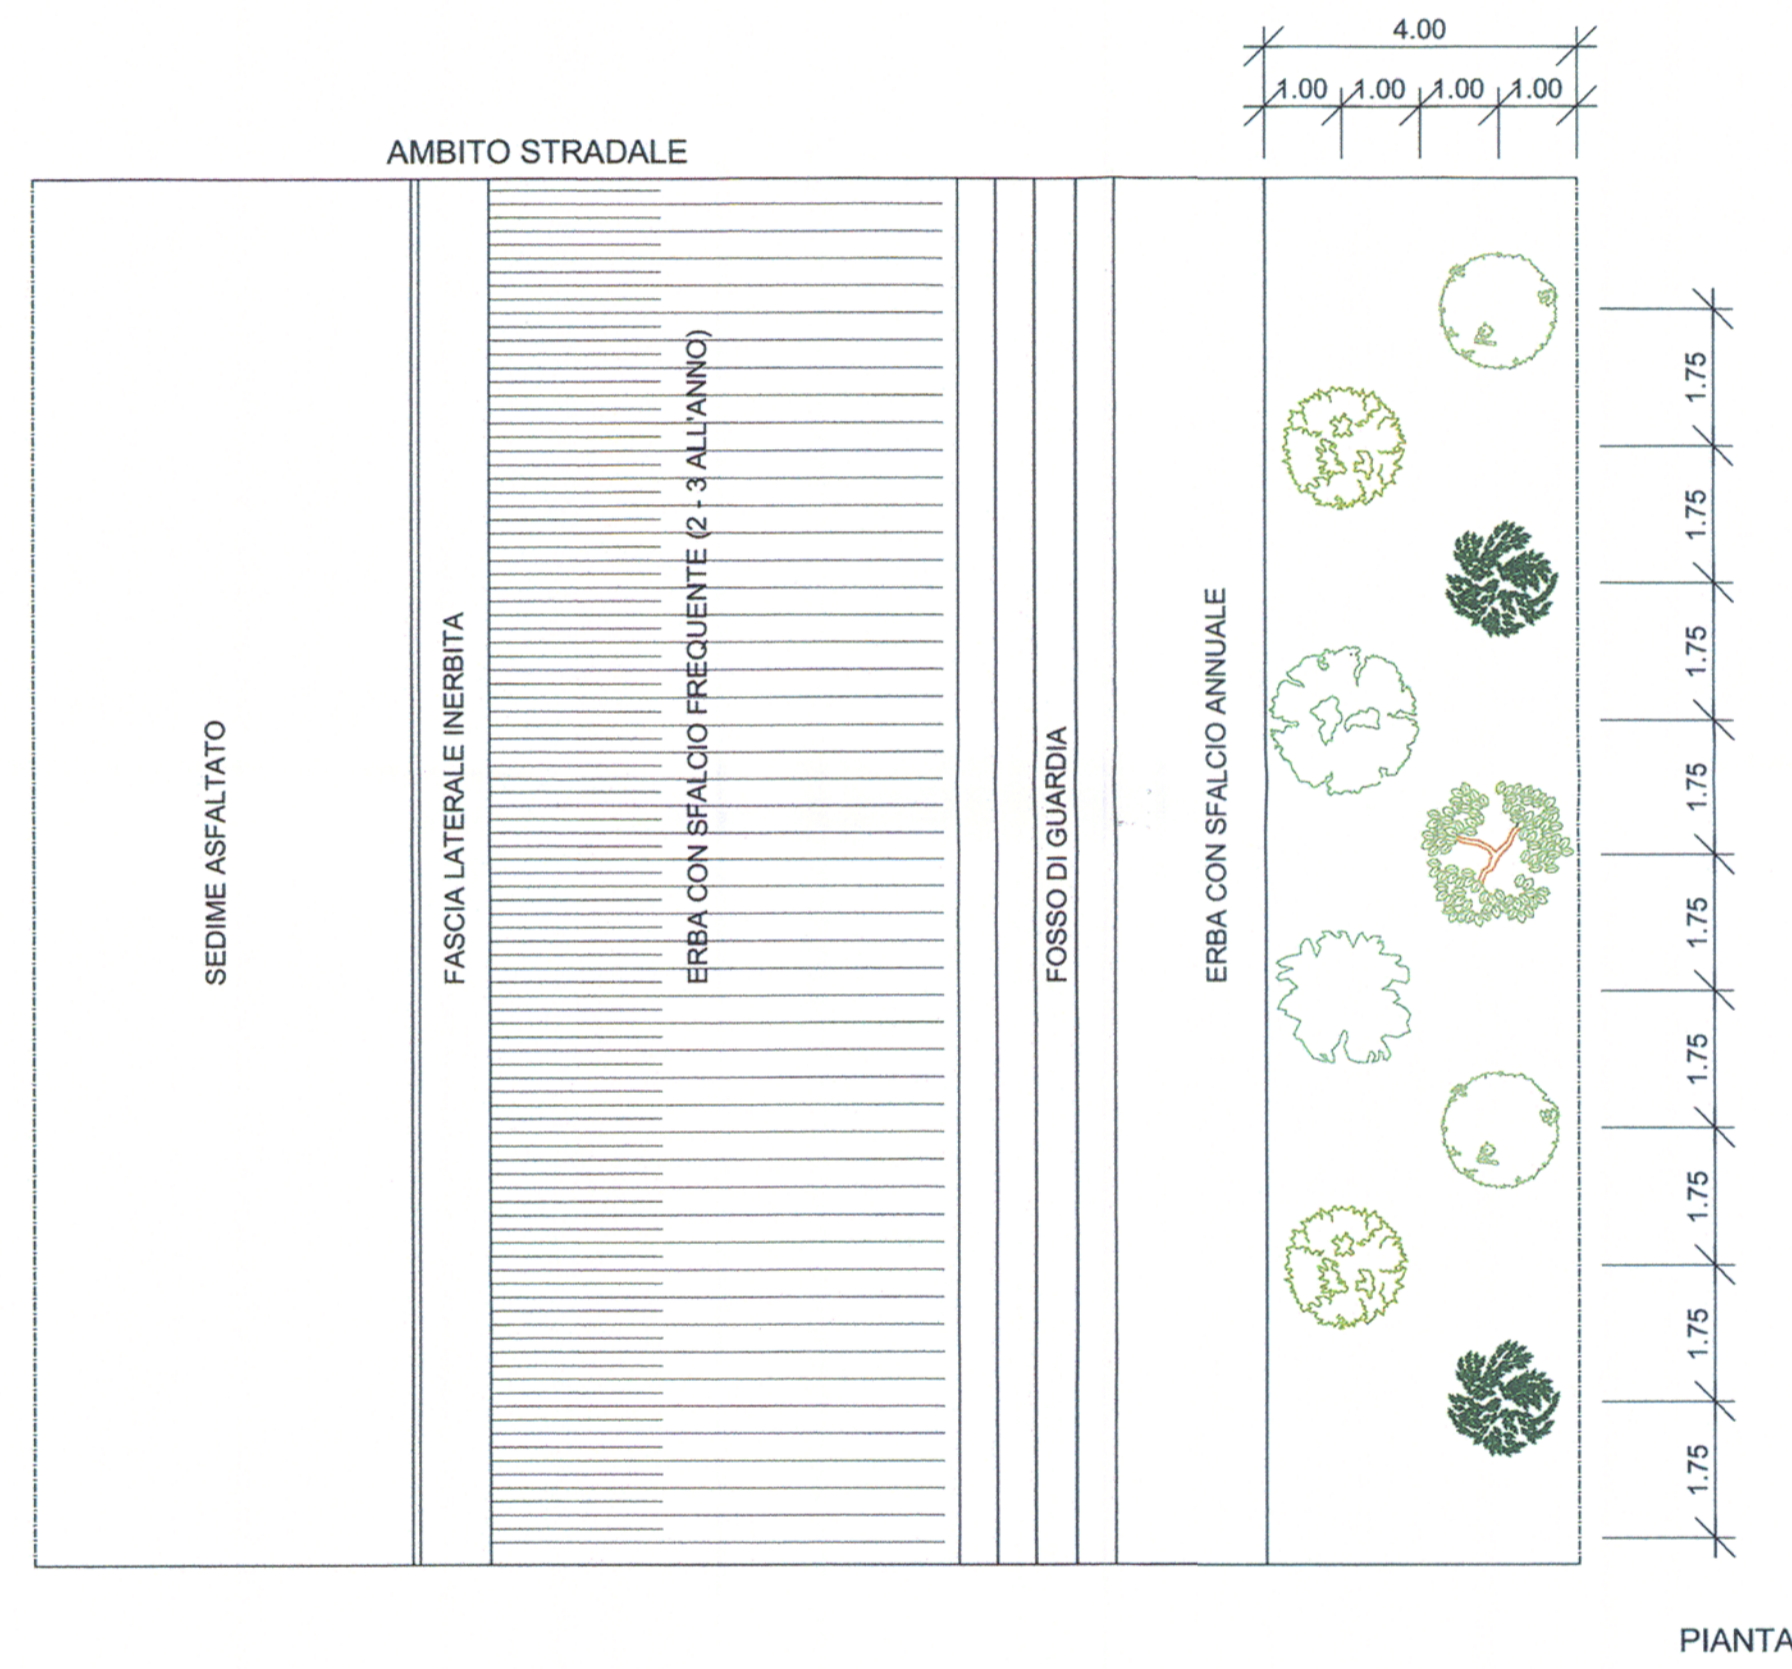


TIPO B/1



REALIZZAZIONE DI UNA FASCIA DI VEGETAZIONE LUNGO L'INFRASTRUTTURA STRADALE CON SIEPE ARBUSTIVA

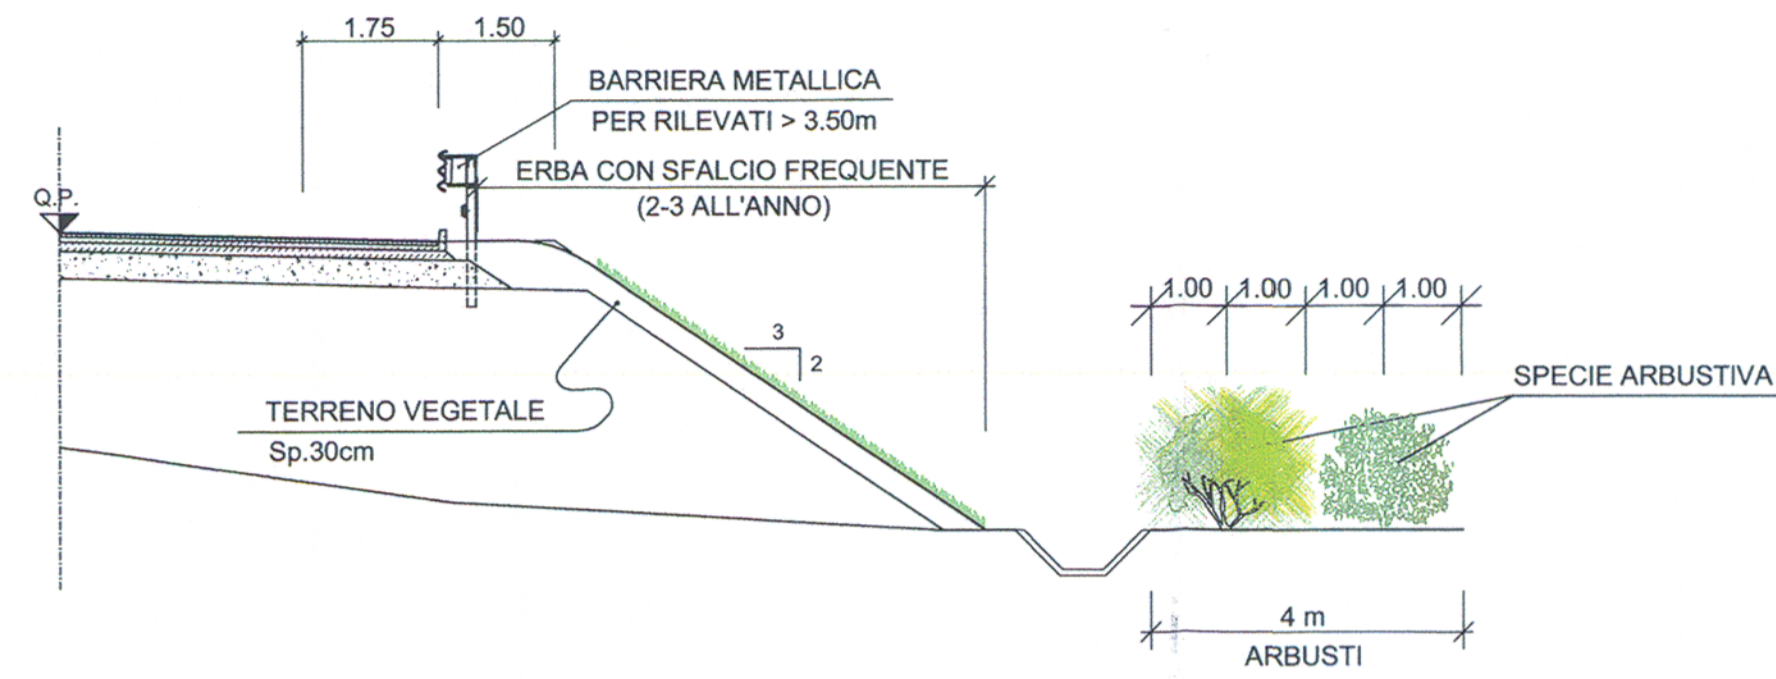

PIANTA

TIPO B/2

REALIZZAZIONE DI UNA FASCIA DI VEGETAZIONE LUNGO L'INFRASTRUTTURA STRADALE CON SIEPE ARBUSTIVA ED ESSENZE ARBOREE

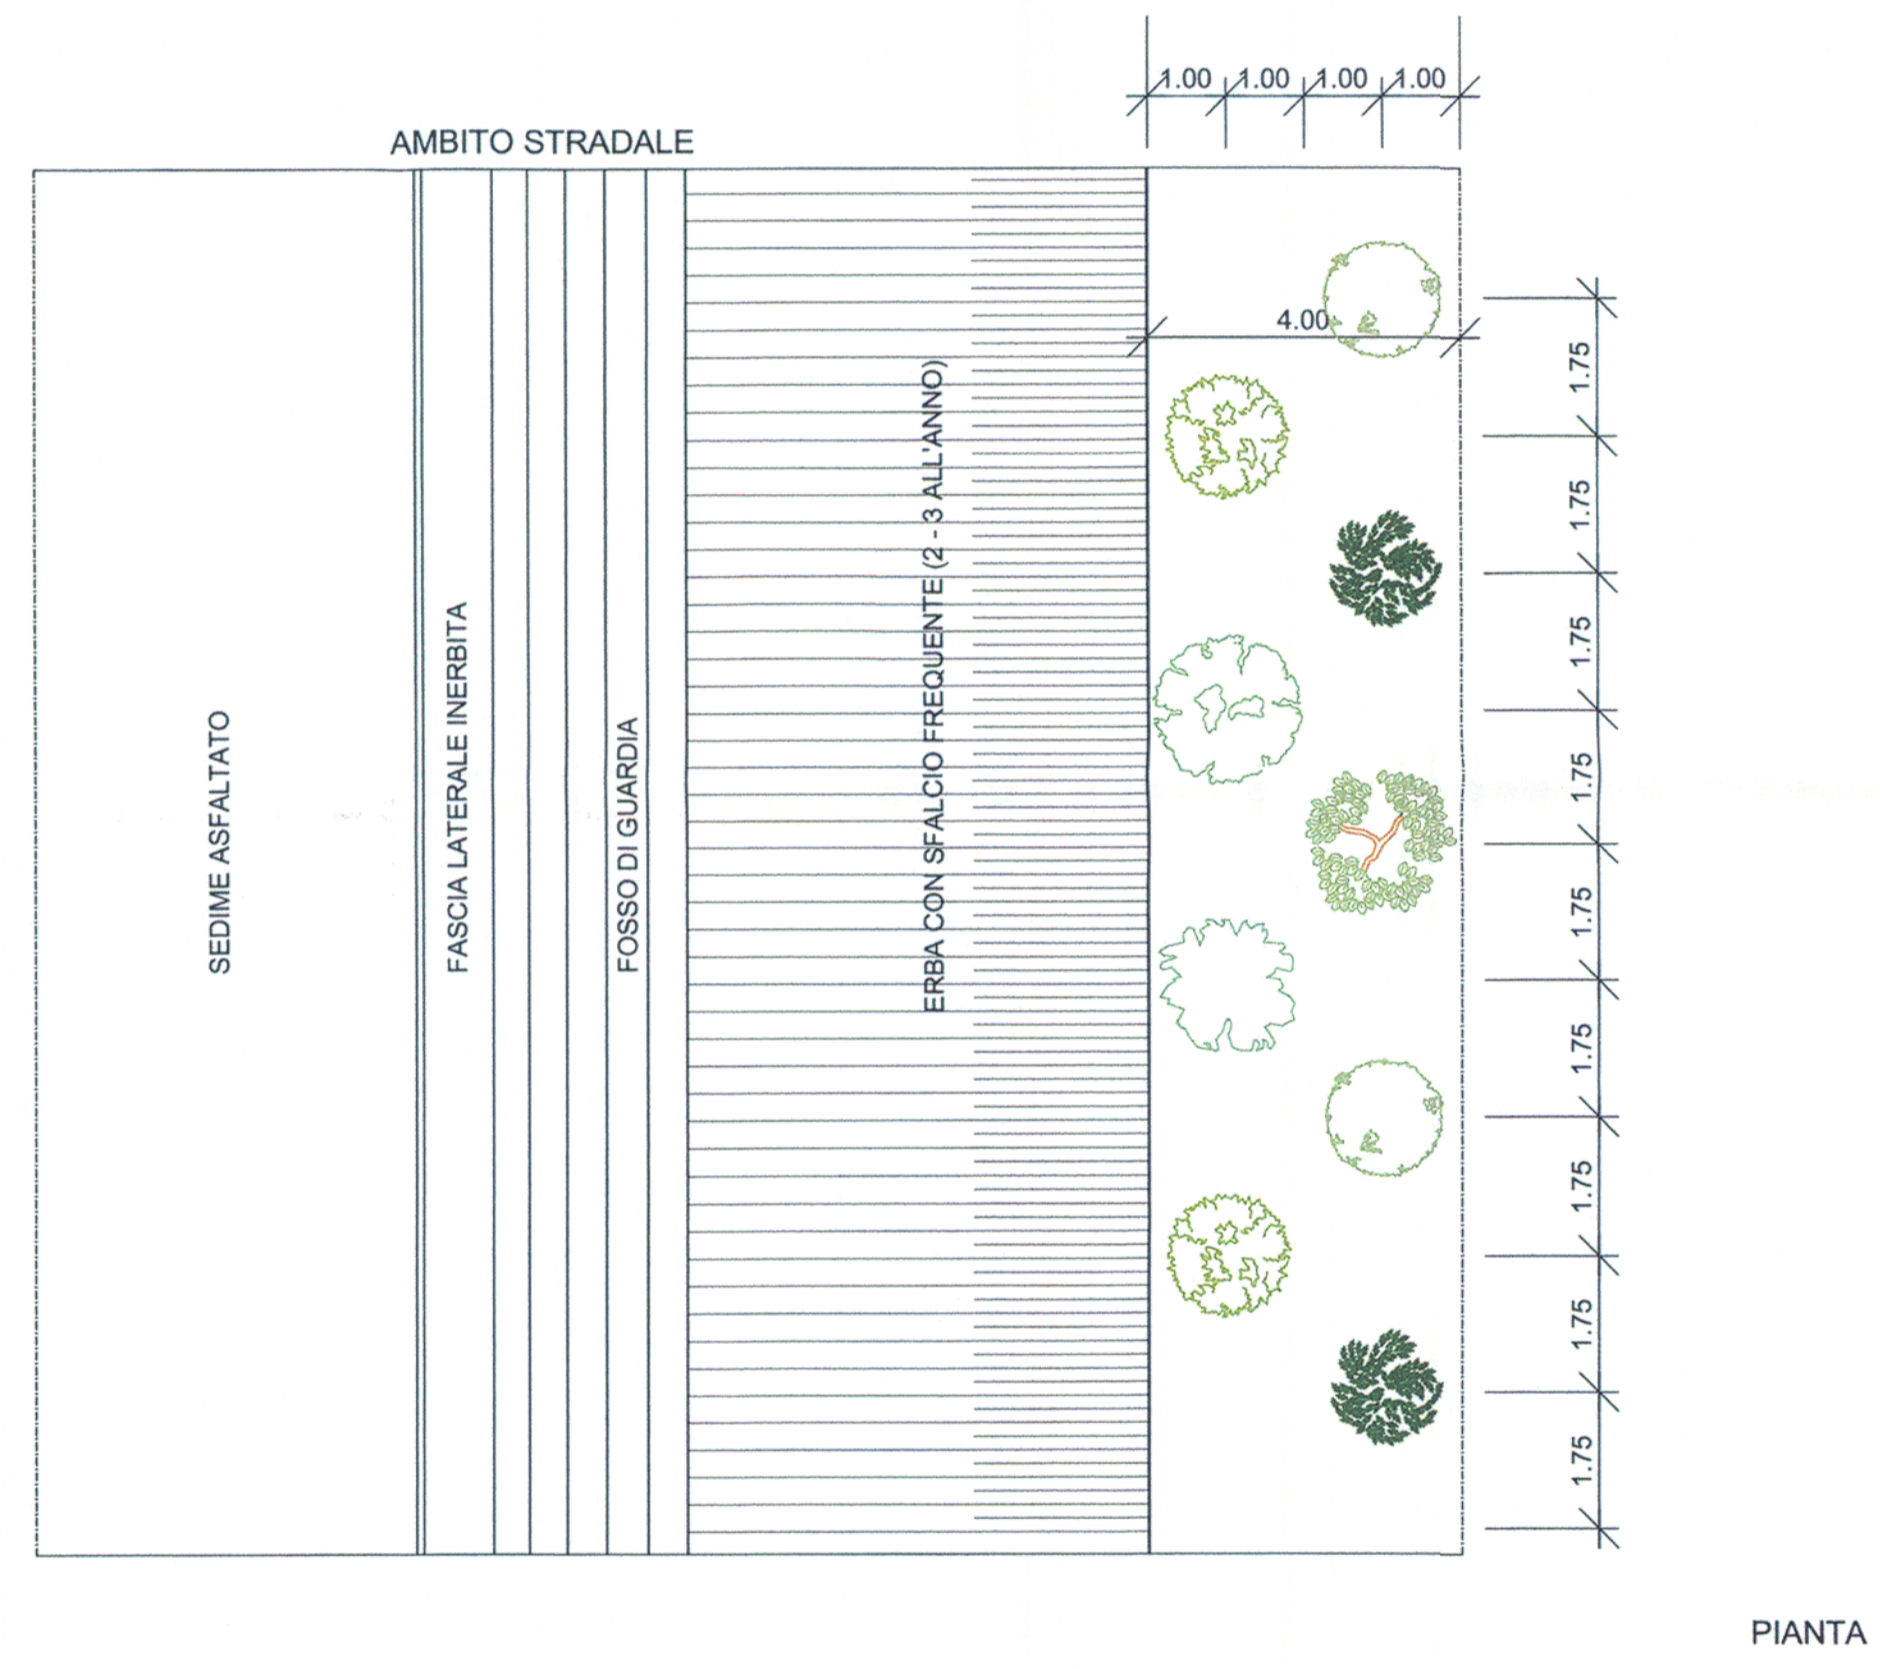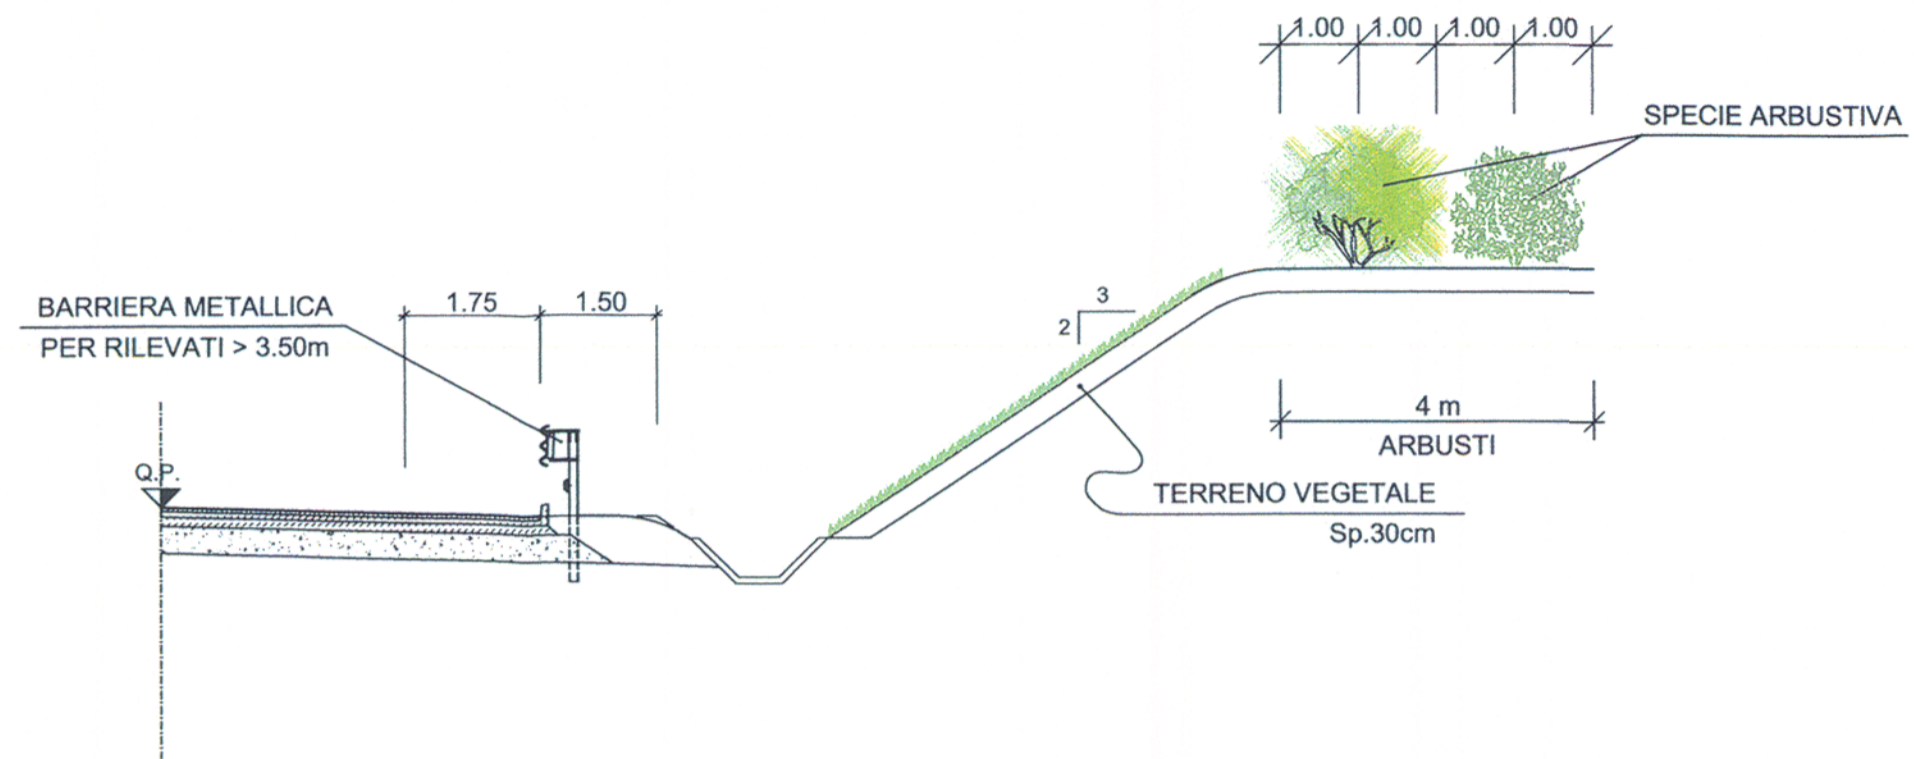

PIANTA

SPECIE ARBUSTIVE

- LENTISCO (Pistacia lentiscus)
- MIRTO (Myrtus communis)
- GINESTRA COMUNE (Spartium junceum)
- ROSMARINO (Rosmarinus officinalis)
- OLEASTRO (Olea europea var. sylvestris)
- CISTO DI MONTPELLIER (Cistus monspeliensis)

MESSA A DIMORA DI ALBERI

ARBUSTI

Numero di specie arbustive utilizzate su 100 m lineari
 LENTISCO (Pistacia lentiscus) 40
 MIRTO (Myrtus communis) 20
 GINESTRA COMUNE (Spartium junceum) 40
 ROSMARINO (Rosmarinus officinalis) 40
 OLEASTRO (Olea europea var. sylvestris) 20
 CISTO DI MONTPELLIER (Cistus monspeliensis) 40

SPECIE ARBUSTIVE

- LENTISCO (Pistacia lentiscus)
- MIRTO (Myrtus communis)
- GINESTRA COMUNE (Spartium junceum)
- ROSMARINO (Rosmarinus officinalis)
- OLEASTRO (Olea europea var. sylvestris)
- CISTO DI MONTPELLIER (Cistus monspeliensis)

MESSA A DIMORA DI ARBUSTI

ARBUSTI

Numero di specie arbustive utilizzate su 100 m lineari
 LENTISCO (Pistacia lentiscus) 40
 MIRTO (Myrtus communis) 20
 GINESTRA COMUNE (Spartium junceum) 40
 ROSMARINO (Rosmarinus officinalis) 40
 OLEASTRO (Olea europea var. sylvestris) 20
 CISTO DI MONTPELLIER (Cistus monspeliensis) 40



LAVORI DI COSTRUZIONE DELLA
 S.S.106 JONICA (E90) - CAT. B -
 MEGALOTTO 9
 DALLO SVINCOLO AEROPORTO S. ANNA (KM 235+800)
 A MANDATORICCIO (KM 306+000)

PROGETTO PRELIMINARE - STUDIO DI IMPATTO AMBIENTALE

GRUPPO DI PROGETTAZIONE ANAS RESPONSABILE DI SETTORE Dott. Arch. Giuseppe Barilà RESPONSABILE DI ITINERARIO Dott. Ing. Giulio Petrizzelli RESPONSABILI TECNICI Dott. Ing. Domenico Cimino Tracciati Dott. Ing. Marco Mancina Geotecnica Dott. Ing. Fulvio M. Saccodato Idraulica Dott. Ing. Davide Di Pietro Strutture Dott. Geol. Stefano Serangeli Geologia Dott. Arch. Barbara Banchini Ambiente Dott. Ing. Francesco Beazi Impianti Geom. Andrea F. Furlan Computi	PROGETTISTA: Dott. Ing. ANTONIO VALENTE Ordine degli Ingegneri di Firenze n. 20739	
ASSISTENZA ALLA PROGETTAZIONE		
RTI: PROGER SpA VIA Ingegneria Srl D'APPOLONIA SpA DE.MA.CO Srl		
22 LUG. 2005 004043		
Il Responsabile dello Studio di Impatto Ambientale Dott. Arch. Giuseppe Barilà Ord. Arch. n. 14321	VISTO: IL RESP. DEL PROCEDIMENTO Dott. Arch. GIUSEPPE BARILA'	DATA PROTOCOLLO

QUADRO DIRIFERIMENTO AMBIENTALE
 QUADERNO OPERE IN VERDE
 TAV. 2/5

CODICE PROGETTO	CODICE FILE	T00_IA75_AMB_DT00_B.DWG	REVISIONE	FOGLIO	SCALA
L07161P	0401	T00IA75AMBDT02	B	0205	-
D					
C					
B	Modificato secondo controllo ANAS	Mag-2005	Ing. Nicchiarelli	Ing. Banchini	Ing. Petrizzelli
A	Emissione	Giù-2004	Ing. Nicchiarelli	Ing. Banchini	Ing. Petrizzelli
REV.	DESCRIZIONE	DATA	VERIFICATO	CONTROLLATO	APPROVATO