



**TIPO C**  
SISTEMAZIONE NATURALISTICA IMBOCCO-SBOCCO GALLERIE

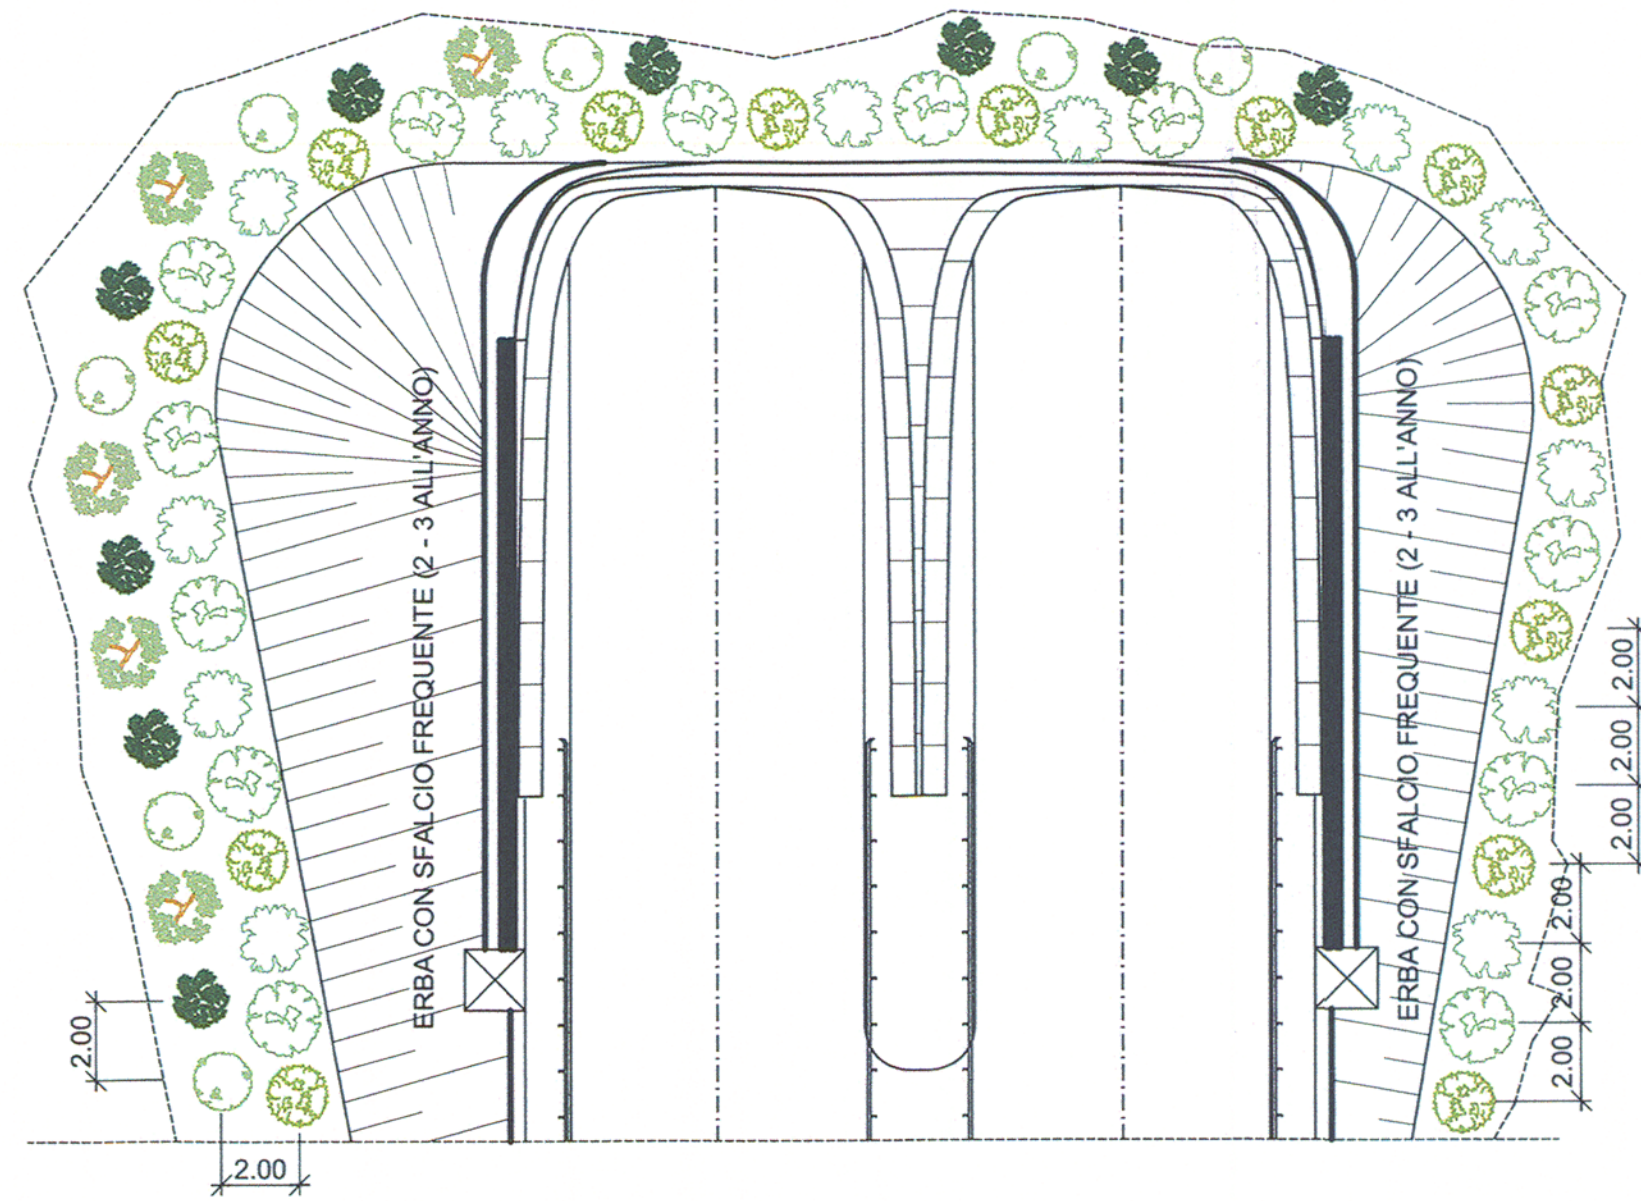


PIANTA

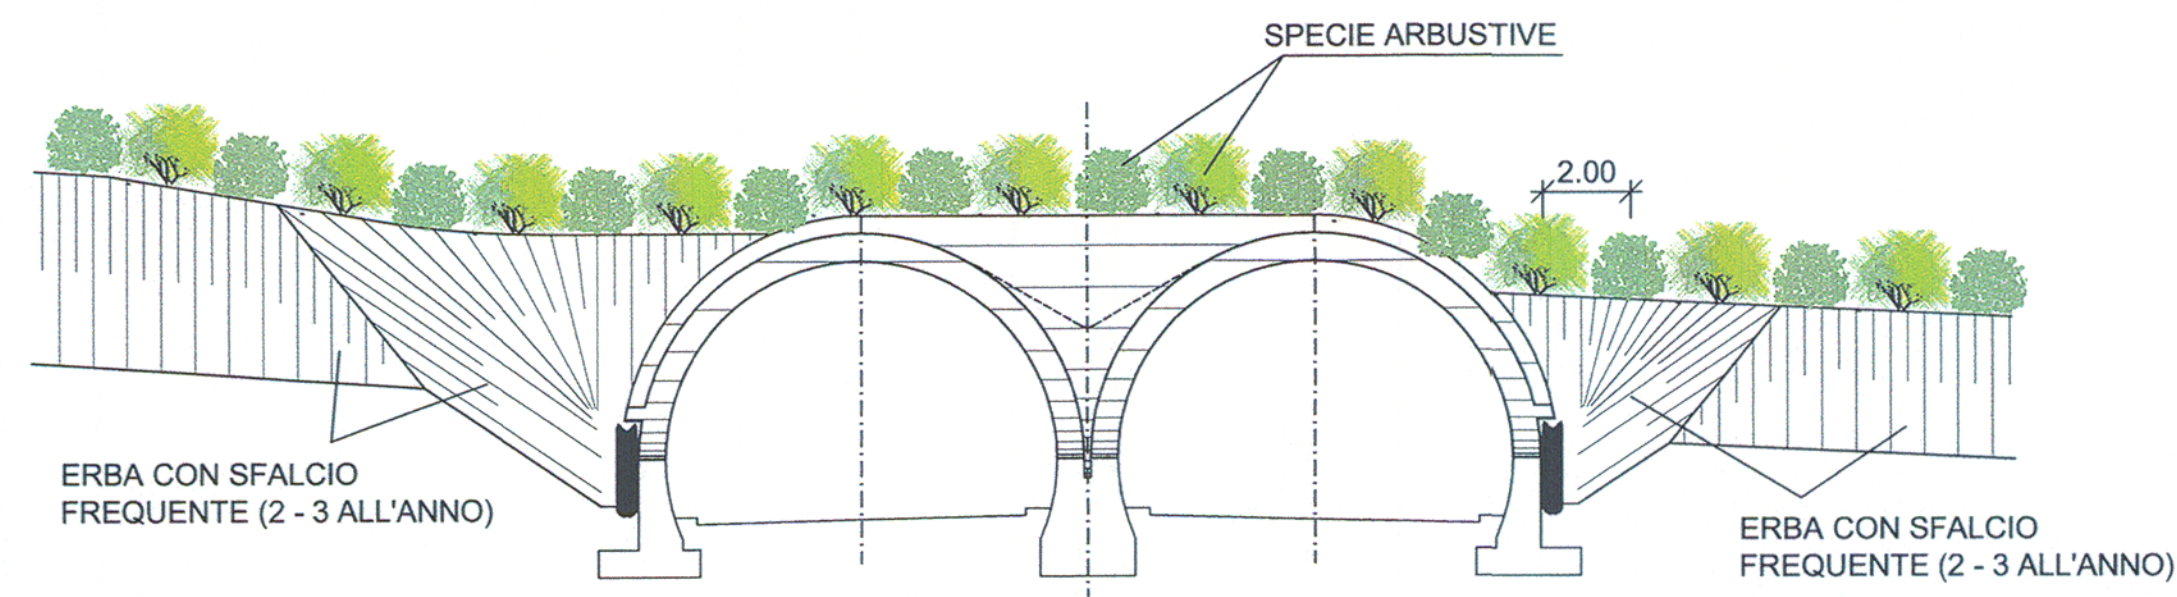


SEZIONE

**TIPO D**  
INTERVENTI DI MIGLIORAMENTO ED AMPLIAMENTO  
DELLE FASCE DI VEGETAZIONE RIPARIALE

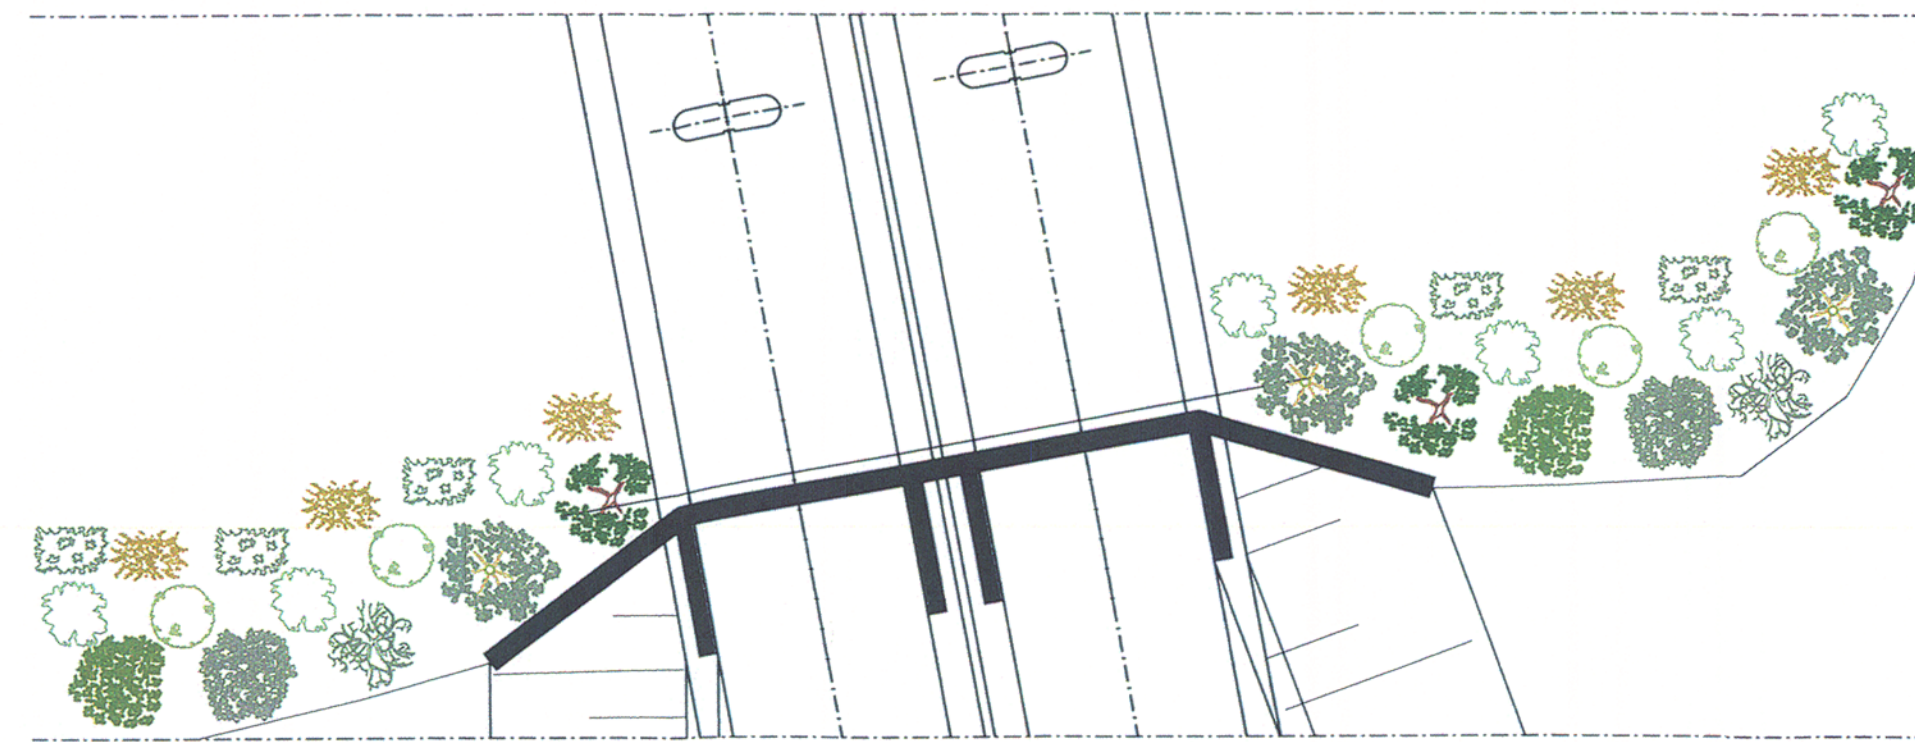

SPECIE ARBOREE		SPECIE ARBUSTIVE	SPECIE ERBACEE
PIOPO BIANCO (Populus alba)	TAMERICE (Tamarix gallica)	LENTISCO (Pistacia lentiscus)	PERPETUINO D'ITALIA (Helichrysum italicum)
PIOPO NERO (Populus nigra)	OLEANDRO (Nerium oleander)	CISTO DI MONTPELLIER (Cistus monspeliensis)	CANNUCCIA DI PALUDE (Phragmites australis)
OLMO COMUNE (Ulmus minor)	<b>Numero di specie arboree utilizzate su 100 m</b> PIOPO BIANCO (Populus alba) n°40 PIOPO NERO (Populus nigra) n°30 OLMO COMUNE (Ulmus minor) n°30 SALICE BIANCO (Salix alba) n°40 TAMERICE (Tamarix gallica) n°80 OLEANDRO (Nerium oleander) n°80	<b>Numero di specie arbustive utilizzate su 100 m</b> LENTISCO (Pistacia lentiscus) n°100 CISTO DI MONTPELLIER (Cistus monspeliensis) n°100	<b>Numero di specie erbacee utilizzate su 100 m</b> PERPETUINO D'ITALIA (Helichrysum italicum) n°150 CANNUCCIA DI PALUDE (Phragmites australis) n°150
SALICE BIANCO			

**TIPO G**  
SISTEMAZIONE NATURALISTICA DEI TOMBINI SCATORALI

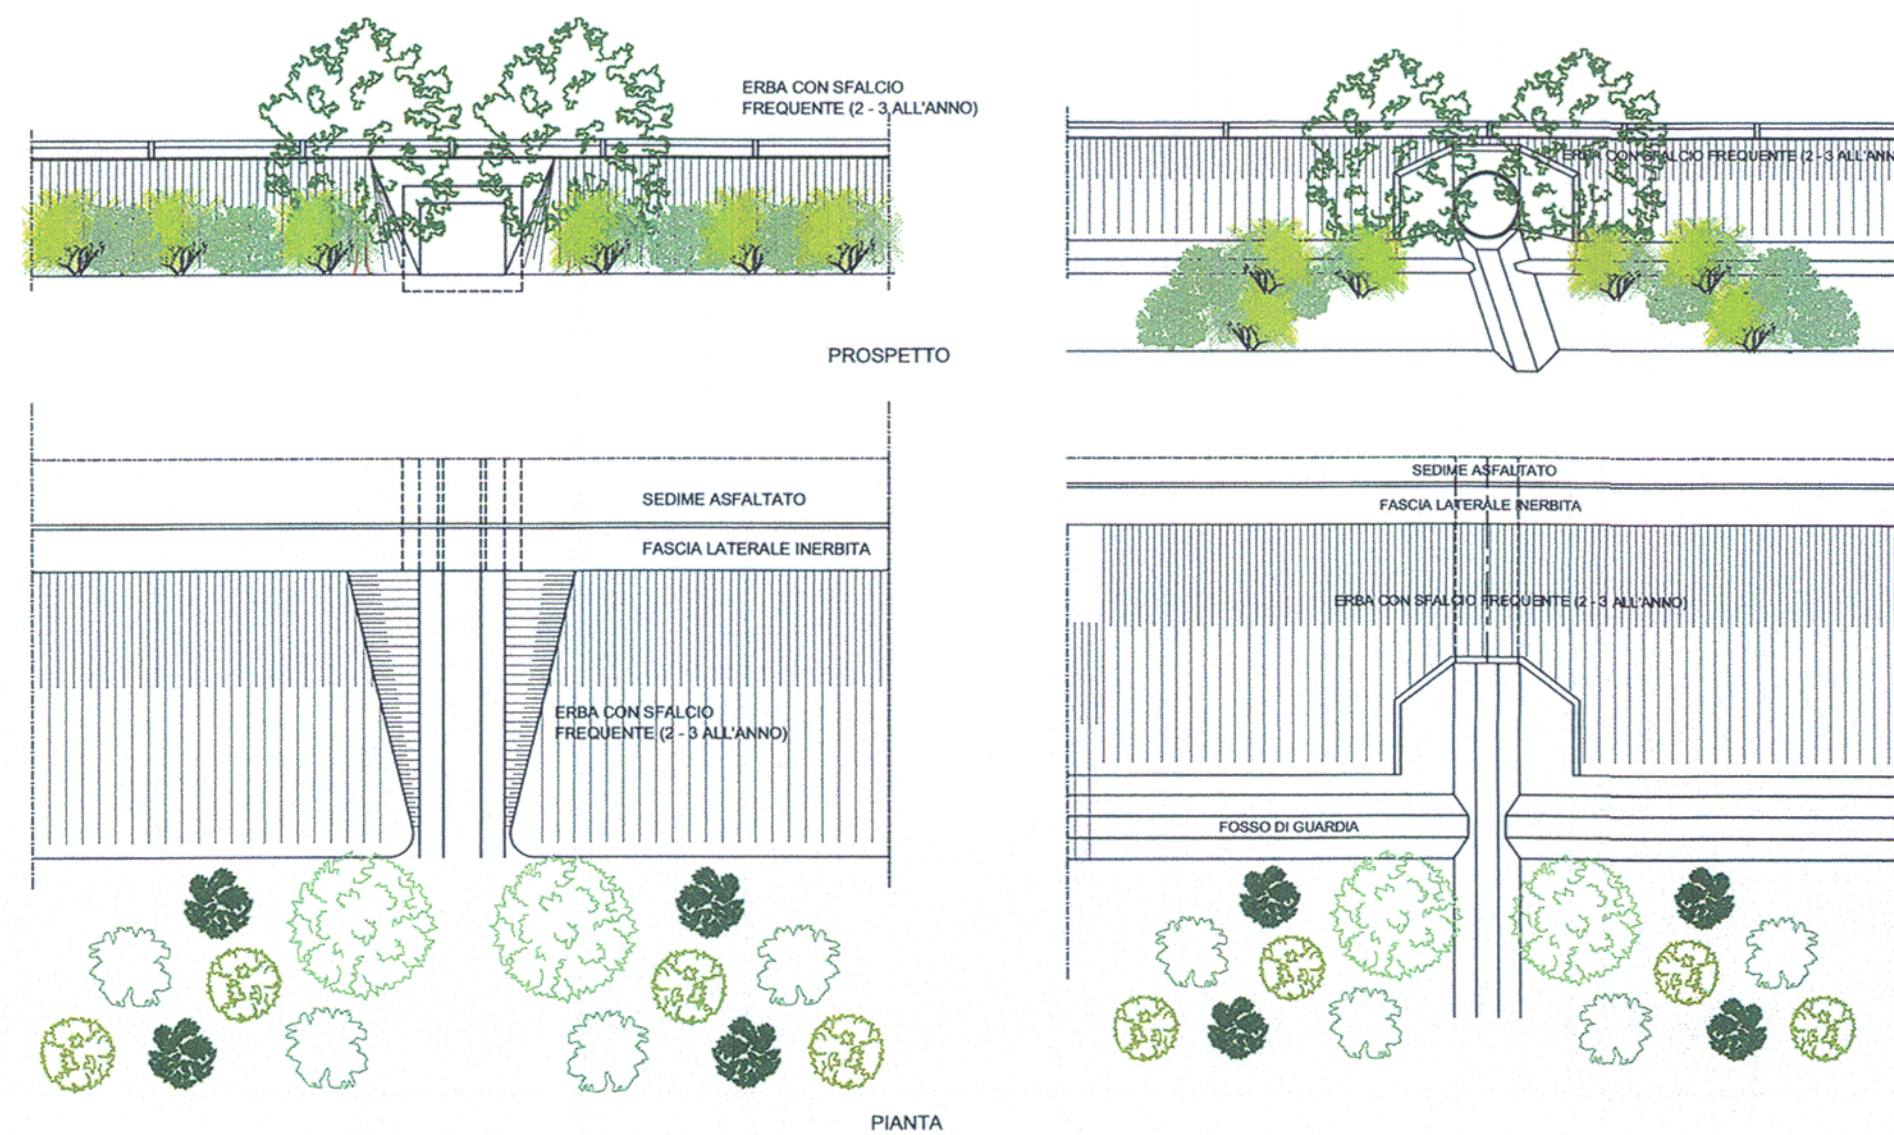

PIANTA

SPECIE ARBOREE	SPECIE ARBUSTIVE
ROVERELLA (Quercus pubescens)	LENTISCO (Pistacia lentiscus)
<b>Numero di specie arboree utilizzate ad intervento</b> ROVERELLA (Quercus pubescens) n°2	GINESTRA COMUNE (Spartium junceum)
	CISTO DI MONTPELLIER (Cistus monspeliensis)
	<b>Numero di specie arbustive utilizzate ad intervento</b> MIRTO (Myrtus communis) n°2 GINESTRA COMUNE (Spartium junceum) n°2 CISTO DI MONTPELLIER (Cistus monspeliensis) n°2

SPECIE ARBUSTIVE	MESSA A DIMORA DI ARBUSTI
LENTISCO (Pistacia lentiscus)	ARBUSTI TERRENO VEGETALE TERRENO DI RIPOSTO
MIRTO (Myrtus communis)	
GINESTRA COMUNE (Spartium junceum)	
ROSMARINO (Rosmarinus officinalis)	<b>Numero di specie arbustive utilizzate su 100 m</b> LENTISCO (Pistacia lentiscus) n°10 MIRTO (Myrtus communis) n°5 GINESTRA COMUNE (Spartium junceum) n°10 ROSMARINO (Rosmarinus officinalis) n°10 OLEASTRO (Olea europea var. sylvestris) n°5 CISTO DI MONTPELLIER (Cistus monspeliensis) n°10
OLEASTRO (Olea europea var. sylvestris)	
CISTO DI MONTPELLIER (Cistus monspeliensis)	

**ANAS S.p.A.**  
Direzione Centrale Programmazione Progettazione

LAVORI DI COSTRUZIONE DELLA  
S.S.106 JONICA (E90) - CAT. B -  
MEGALOTTO 9  
DALLO SVINCOLO AEROPORTO S.ANNA (KM 235+800)  
A MANDATORICCIO (KM 306+000)

PROGETTO PRELIMINARE - STUDIO DI IMPATTO AMBIENTALE

GRUPPO DI PROGETTAZIONE ANAS  
RESPONSABILE DI SETTORE  
Dott. Arch. Giuseppe Barilo  
RESPONSABILE DI ITINERARIO  
Dott. Ing. Giulio Petrizzelli  
RESPONSABILI TECNICI  
Dott. Ing. Domenico Cimino Tracciati  
Dott. Ing. Marco Mancina Geotecnico  
Dott. Ing. Fulvio M. Saccodato Idraulico  
Dott. Ing. Davide Di Pietro Strutture  
Dott. Geol. Stefano Serangeli Geologia  
Dott. Arch. Barbara Banchini Ambiente  
Dott. Ing. Francesco Bezi Impianti  
Geom. Andrea F. Furlan Computi

PROGETTISTA:  
Dott. Ing. ANTONIO VALENTE  
Ordine degli Ingegneri di Roma n° 20739

ASSISTENZA ALLA PROGETTAZIONE

RTI:  
PROGER SpA  
VIA Ingegneria Srl  
D'APPOLONIA SpA  
DE.MA.CO Srl

22 LUG. 2005 004043

Il Responsabile dello Studio di Impatto Ambientale  
Dott. Arch. Barbara Banchini  
Ord. Arch. Roma n° Prov. N. 14321

VISTO: IL RESP. DEL PROCEDIMENTO  
Dott. Arch. GIUSEPPE BARILÒ

DATA  
PROTOCOLLO

QUADRO DIRIFERIMENTO AMBIENTALE  
QUADERNO OPERE IN VERDE  
TAV. 3/5

CODICE PROGETTO	CODICE FILE	REVISIONE	FOGLIO	SCALA:
L07161P0401	T001A75AMB DT03	B	03 di 05	-
D				
C				
B	Modificato secondo controllo ANAS	Mag-2005	Ing. Nicchiarelli	Ing. Banchini
A	Emissione	Giù-2004	Ing. Nicchiarelli	Ing. Banchini
REV.	DESCRIZIONE	DATA	VERIFICATO	CONTROLLATO