



STRALCIO PLANIMETRICO 1/5000




FOTOGRAFIA ANTE OPERAM



FOTOSIMULAZIONE POST OPERAM

KEYPLAN

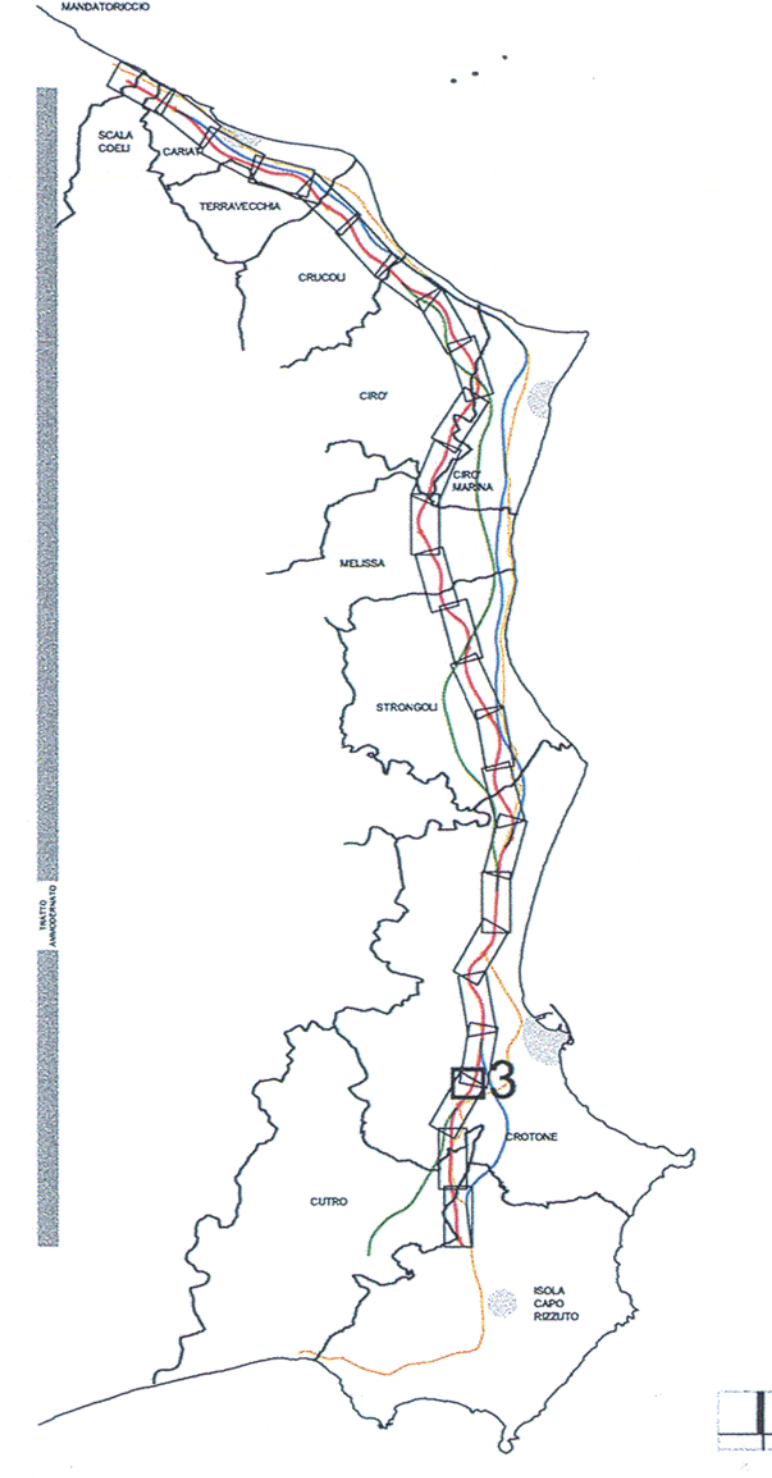



## ANAS S.p.A.

Direzione Centrale Programmazione Progettazione

**LAVORI DI COSTRUZIONE DELLA**  
**S.S.106 JONICA (E90) - CAT. B -**  
**MEGALOTTO 9**  
 DALLO SVINCOLO AEROPORTO S.ANNA (KM 235+800)  
 A MANDATORICCO (KM 306+000)

---

PROGETTO PRELIMINARE - STUDIO DI IMPATTO AMBIENTALE

<p><b>GRUPPO DI PROGETTAZIONE ANAS</b>          RESPONSABILE DI SETTORE          Dott. Arch. Giuseppe Barila          RESPONSABILE DI ITINERARIO          Dott. Ing. Giulio Pettrizzelli          RESPONSABILI TECNICI          Dott. Ing. Damiano Cimino Tracciati          Dott. Ing. Marco Mancina Geotecnica          Dott. Ing. Fulvio M. Soccodato Idraulica          Dott. Ing. Davide Di Pietro Strutture          Dott. Geol. Stefano Serangeli Geologia          Dott. Arch. Barbara Banchini Ambiente          Dott. Ing. Francesco Bezzi Impianti          Geom. Andrea F. Furlan Computi</p>	<p><b>PROGETTISTA:</b>          Dott. Ing. ANTONIO VALENTE          Ordine degli Ingegneri di Roma n° 20739</p> <p><b>ASSISTENZA ALLA PROGETTAZIONE</b></p> <p><b>RTI:</b>          PROGER SpA          VIA Ingegneria Srl          D'APPOLONIA SpA          DE.MA.CO Srl</p> <p style="text-align: right; font-weight: bold;">22 LUG. 2005 004043</p>
---	---

Il Responsabile dello Studio di Impatto Ambientale Dott. Arch. Giuseppe Barila Ord. Arch. Roma/6 Prov. N. 14321	VISTO: IL RESP. DEL PROCEDIMENTO Dott. Arch. GIUSEPPE BARILA	DATA PROTOCOLLO
---	-----------------------------------------------------------------	--------------------

**QUADRO DI RIFERIMENTO AMBIENTALE**  
 FOTOSIMULAZIONI  
 N°3: VIADOTTO FALCOSA

CODICE PROGETTO	CODICE FILE	REVISIONE	FOGLIO	SCALA:
L07161 P 0401	T001A76AMB RN03	B	01 di 01	1:5.000
D				
C				
B	Modificato secondo controllo ANAS	Mag-2005	Ing. Nicchiarelli	Arch. Banchini
A	Emissione	Giù-2004	Ing. Nicchiarelli	Arch. Banchini
REV.	DESCRIZIONE	DATA	VERIFICATO	CONTROLLATO