Ministero dell'Ambiente e della Tutela del Territorio

Provincia di Pistoia

Comune di Pistoia

Autorità di Bacino del Fiume Arno

REGIONE TOSCANA
GIUNTA REGIONALE

Consorzio di Bonifica "Ombrone Pistoiese - Bisenzio"

Publiacqua

Opere strutturali di messa in sicurezza idraulica ed approvigionamento idropotabile in loc. Gello e Laghi Primavera

STRALCIO I PROGETTO DEFINITIVO
Cassa di espansione in loc. Laghi Primavera

R.U.P.
Arch. Francesco Bragagnolo
Via XXVII Aprile, 17 51100 Pistoia (PT)

PROGETTO:
Consorzio di Bonifica Ombrone P.se - Bisenzio
Via Traversa della Vergine, 81
51100 Pistoia

GRUPPO DI LAVORO PROGETTO DEFINITIVO (Decreto del Direttore n° 255 del 18.12.2006):
Ing. Stefano Burchielli ; responsabile della progettazione

Ing. Nicola Giusti ; progettista
Ing. jr. Matteo Vaccai; progettista
Geom. Stefania Galardini ; procedure espropriative
Rag. Giovanna Vassallo : supporto amministrativo
Arch. Olga Agostini; inquadramento urbanistico e proposta di modifica degli strumenti vigenti
Università degli Studi di Firenze - Facoltà di ingegneria
Dipartimento ingegneria Civile; Impatto ambientale
coordinatore attività: prof. Ing. Enio Paris
Arch, Riccardo Luca Breschi; studio urbanistico e di inserimento ambientale
GEOTECNIAlab S.r.l.; prove geotecniche di laboratorio
Geom. Stefano Loli; rilievi topografici
D.R.E.AM. Italia S.c.r.l. ; aspetti geologici
Geologia e Ambiente S.n.C. ; indagini geognostiche
Ing. Giancarlo Caroli: progettazione opere idrauliche
Interstudio Firenze S.r.l. : ingegnerizzazione attività di scavo, selezione e trasporto materiale inerte, progettazione viabilità
R.T.I, Interstudio Firenze S.r.l. - Geotecna Progetti S.r.l. ;
Invaso Giudea in località Gello - Aggiornamento del progetto per il ripristino funzionale, per l'aumento della capacità e per l'adeguamento al D.M. 24.03.1982 n° 44 e delle verifiche sismiche (Progettisti: ingg. Giuseppe Baldovin, Ezio Baldovin - D.L.: ing. Sergio Rizzo)

REVISIONE PROGETTO DEFINITIVO (Decreto del Direttore n° 224 del 17.06.2013):
A4 INGEGNERIA STUDIO TECNICO ASSOCIATO - DOTT. ING. DAVID MALOSSI
VIA ROMA 26 - 59100 - PRATO
TEL/FAX 0574/42523
MAIL: info@a4ingegneria.it

TITOLO:	COD.
ARGINE OVEST Tratto 60-1, profilo longitudinale	STI-031
	DATA MARZO 2014
	SCALA 1:500 / 1:50

PROFILO TRONCO 60 - 1

SEZIONI	60		61		62				63			64				65			19		20	21
DISTANZE PARZIALI		18,00	27,00	24,00	40,00	18,00	13,00	14,00	15,00	3,00	9,00	19,00	19,00	10,00	28,00	25,00	15,00	12,00	4,00	4,00	13,00	7,00	25,00
DISTANZE PROGRESSIVE	0,00	18,00	45,00	69,00	109,00	127,00	140,00	154,00	169,00	173,00	182,00	201,00	220,00	230,00	258,00	283,00	298,00	310,00	314,00	318,00	331,00	338,00
QUOTE TERRENO	76,99	77,47	77,40	77,64	77,71	77,89	78,00	78,24	80,39	80,39	79,03	79,16	79,29	79,35	79,50	79,77	79,81	80,36	82,24	82,21	80,56	80,54
QUOTA ARGINE	84,00	84,00	84,00	84,00	84,00	84,00	84,00	84,00	84,00	84,00	84,00	84,00	84,00	84,00	84,00	84,00	84,00	84,00	84,00	84,00	84,00	84,00

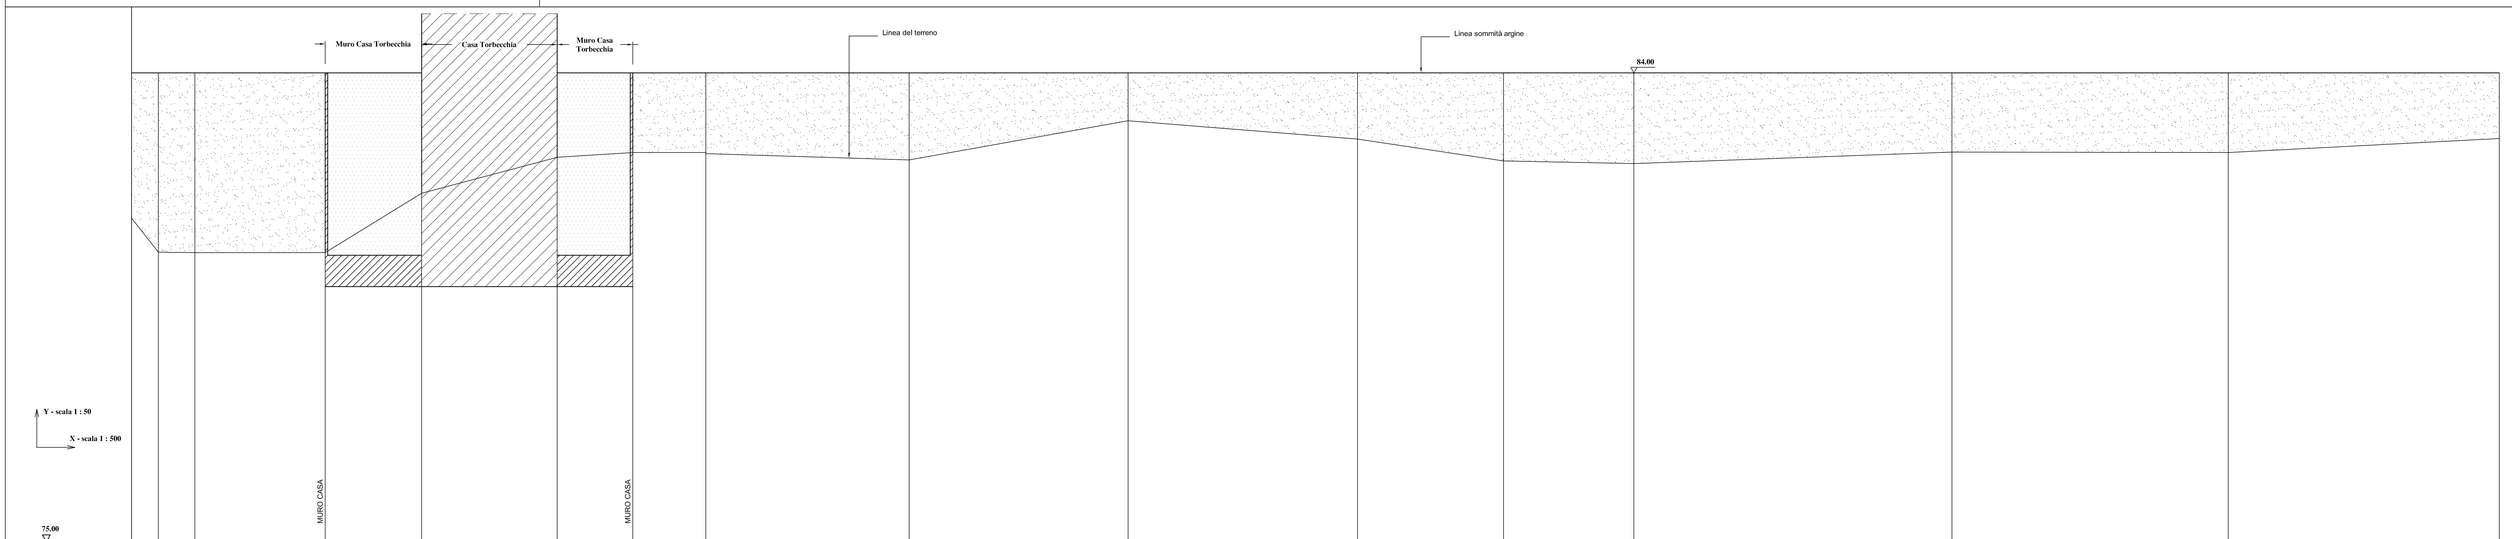

SEZIONI	20	21	21a	22	23	23a	24	25	26	27		28	29	30	1
DISTANZE PARZIALI		7,00	25,00	18,50	26,00	14,50	14,00	39,00	42,00	44,00	28,00	25,00	61,00	53,00	52,00
DISTANZE PROGRESSIVE	331,00	338,00	363,00	381,50	407,50	422,00	436,00	475,00	517,00	561,00	589,00	614,00	675,00	728,00	780,00
QUOTE TERRENO	80,56	80,54	80,54	81,69	82,38	82,45	82,45	82,33	83,08	82,73	82,31	82,26	82,48	82,47	82,74
QUOTA ARGINE	84,00	84,00	84,00			84,00	84,00	84,00	84,00	84,00	84,00	84,00	84,00	84,00	84,00