


STRALCIO PLANIMETRICO
scala 1:1000

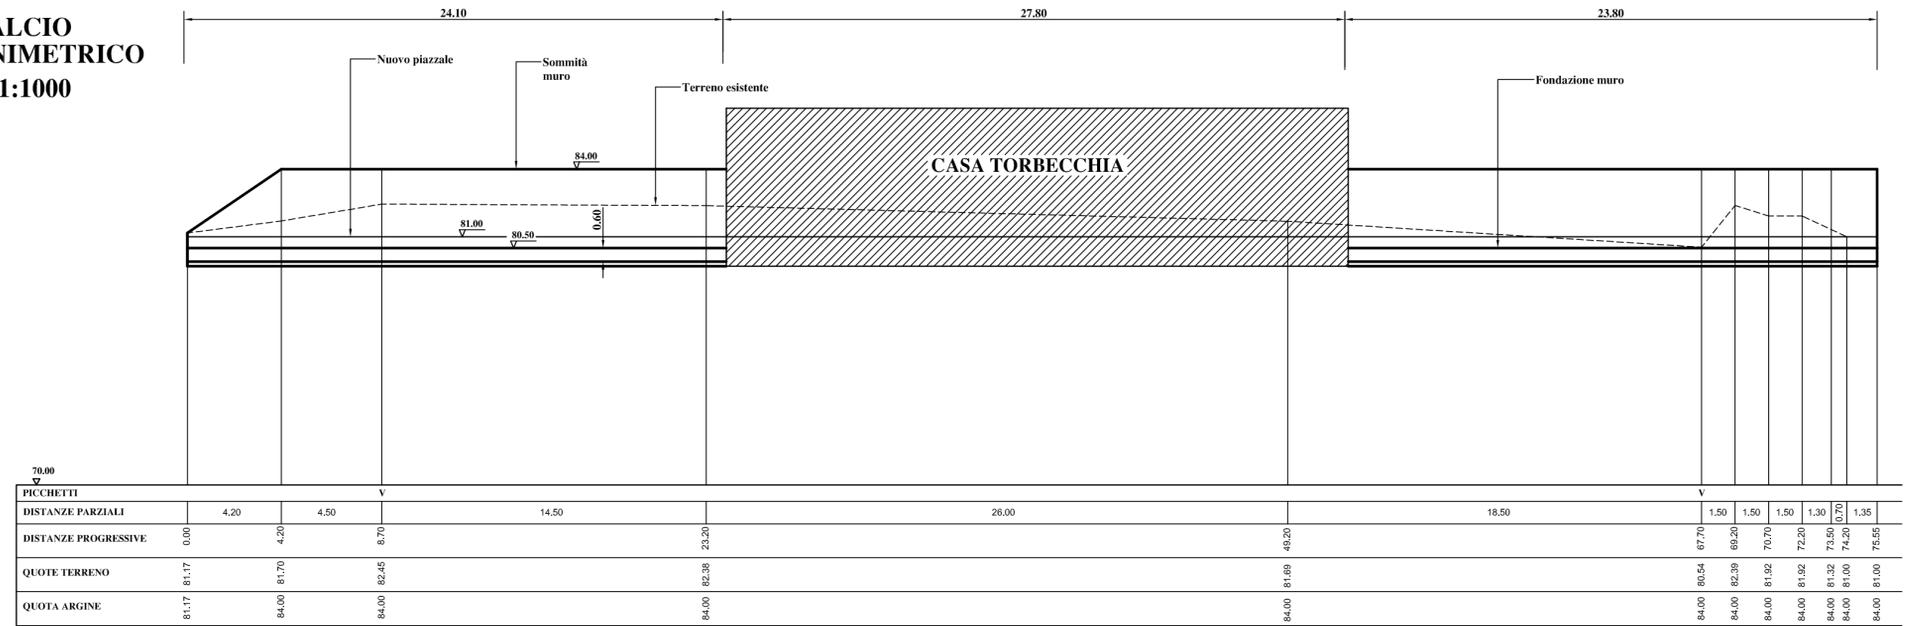

PROFILO LONGITUDINALE
scala 1:200

Ministero dell'Ambiente e della Tutela del Territorio
 Provincia di Pistoia
 Regione Toscana Giunta Regionale
 Comune di Pistoia
 Autorità di Bacino del Fiume Arno
 Consorzio di Bonifica "Ombrone Pistoiese - Bisenzio"
 Publicacqua

Opere strutturali di messa in sicurezza idraulica ed approvvigionamento idropotabile in loc. Gello e Laghi Primavera

STRALCIO I PROGETTO DEFINITIVO
Cassa di espansione in loc. Laghi Primavera


R.U.P. Arch. Francesco Bragagnolo
Via XXVII Aprile, 17 51100 Pistoia (PT)

PROGETTO:
Consorzio di Bonifica Ombrone P.se - Bisenzio
Via Traversa della Vergine, 81 51100 Pistoia


GRUPPO DI LAVORO PROGETTO DEFINITIVO (Decreto del Direttore n° 255 del 18.12.2006):
 Ing. Stefano Burchielli : responsabile della progettazione
 Ing. Nicola Giusti : progettista
 Ing. jr. Matteo Vaccai: progettista
 Geom. Stefania Galardini : procedure espropriative
 Rag. Giovanna Vassallo : supporto amministrativo
 Arch. Olga Agostini: Inquadramento urbanistico e proposta di modifica degli strumenti vigenti
 Università degli Studi di Firenze - Facoltà di ingegneria Dipartimento ingegneria Civile: Impatto ambientale coordinatore attività: prof. Ing. Enio Paris
 Arch. Riccardo Luca Breschi: studio urbanistico e di inserimento ambientale
 GEOTECNALab S.r.l.: prove geotecniche di laboratorio
 Geom. Stefano Loli: rilievi topografici
 D.R.E.A.M. Italia S.c.r.l. : aspetti geologici
 Geologia e Ambiente S.n.C. : indagini geognostiche
 Ing. Giancarlo Caroli: progettazione opere idrauliche
 Interstudio Firenze S.r.l. : Ingegnerizzazione attività di scavo, selezione e trasporto materiale inerte, progettazione viabilità
 R.T.I. Interstudio Firenze S.r.l. - Geotecna Progetti S.r.l. : Invaso Gludea in località Gello - Aggiornamento del progetto per il ripristino funzionale, per l'aumento della capacità e per l'adeguamento al D.M. 24.03.1982 n° 44 e delle verifiche sismiche (Progettisti: Ingg. Giuseppe Baldovin, Ezio Baldovin - D.L.: ing. Sergio Rizzo)

REVISIONE PROGETTO DEFINITIVO (Decreto del Direttore n° 224 del 17.06.2013):
 A4 INGEGNERIA STUDIO TECNICO ASSOCIATO - DOTT. ING. DAVID MALOSSÌ
 VIA ROMA 26 - 59100 - PRATO
 TEL/FAX 0574442523
 MAIL: info@a4ingegneria.it


| | | | |
|---------|------------------------------------------|-------|------------|
| TITOLO: | MURO CASA TORBECCHIA Pianta e sezioni | COD. | STI-045 |
| | | DATA | MARZO 2014 |
| | | SCALA | varie |

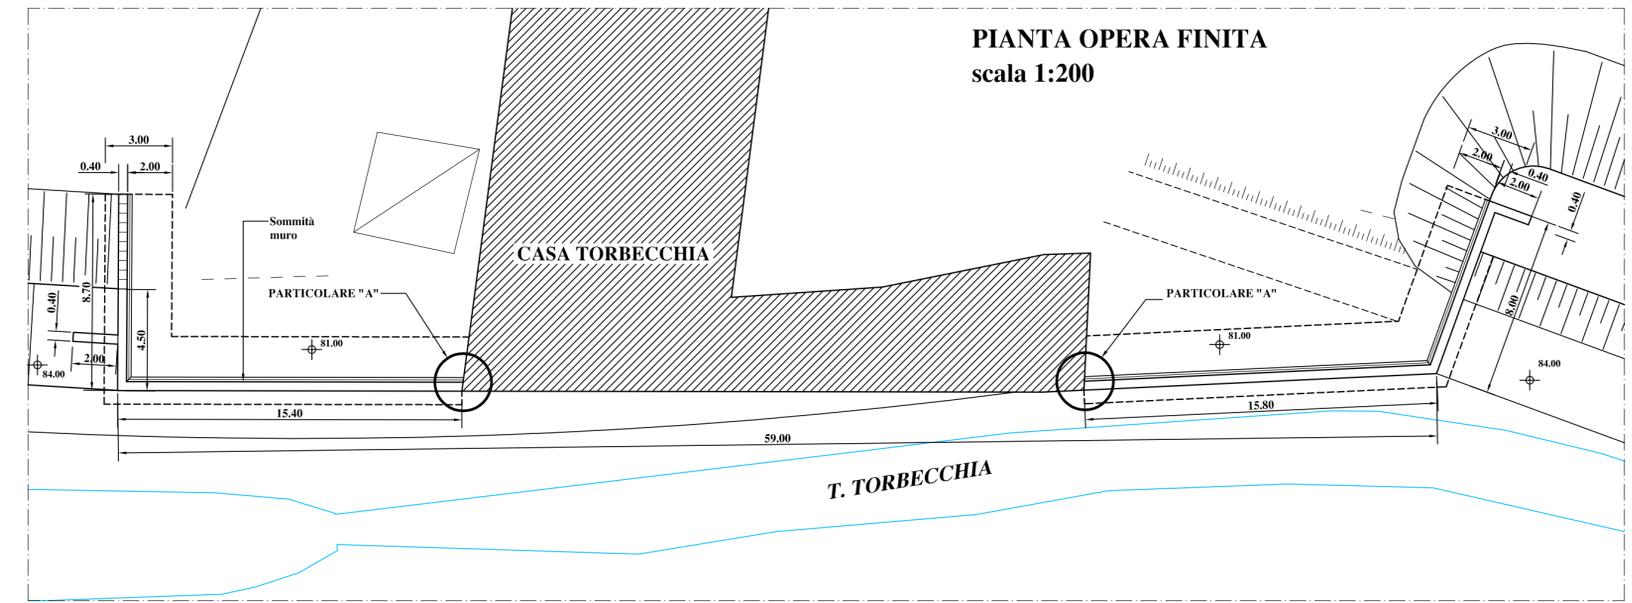

PIANTA OPERA FINITA
scala 1:200

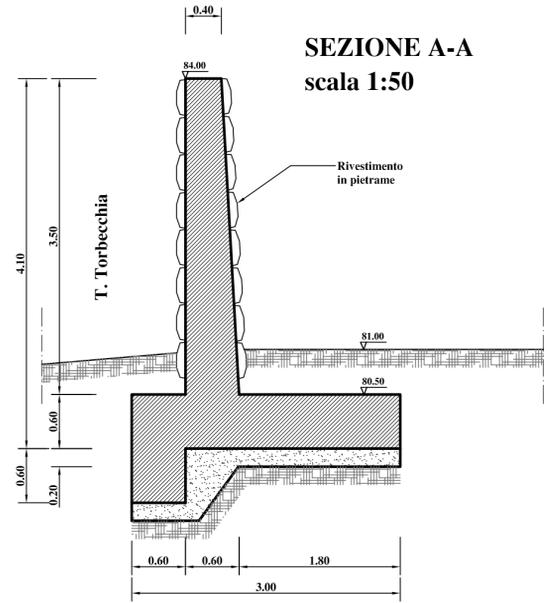

SEZIONE A-A
scala 1:50

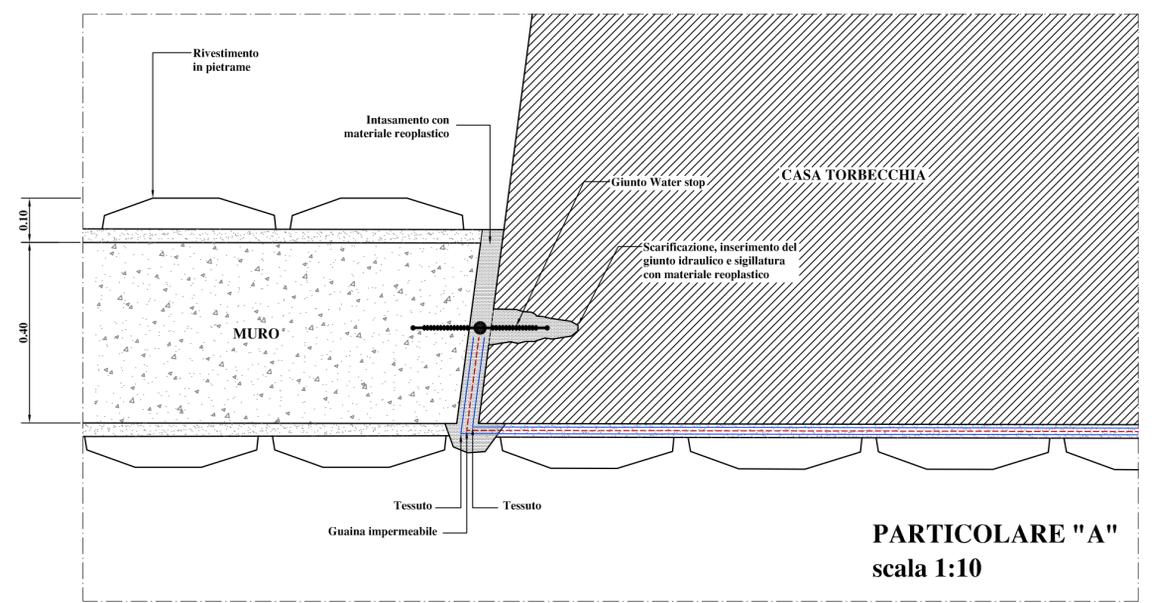

PARTICOLARE "A"
scala 1:10