



SEZIONE C - C'

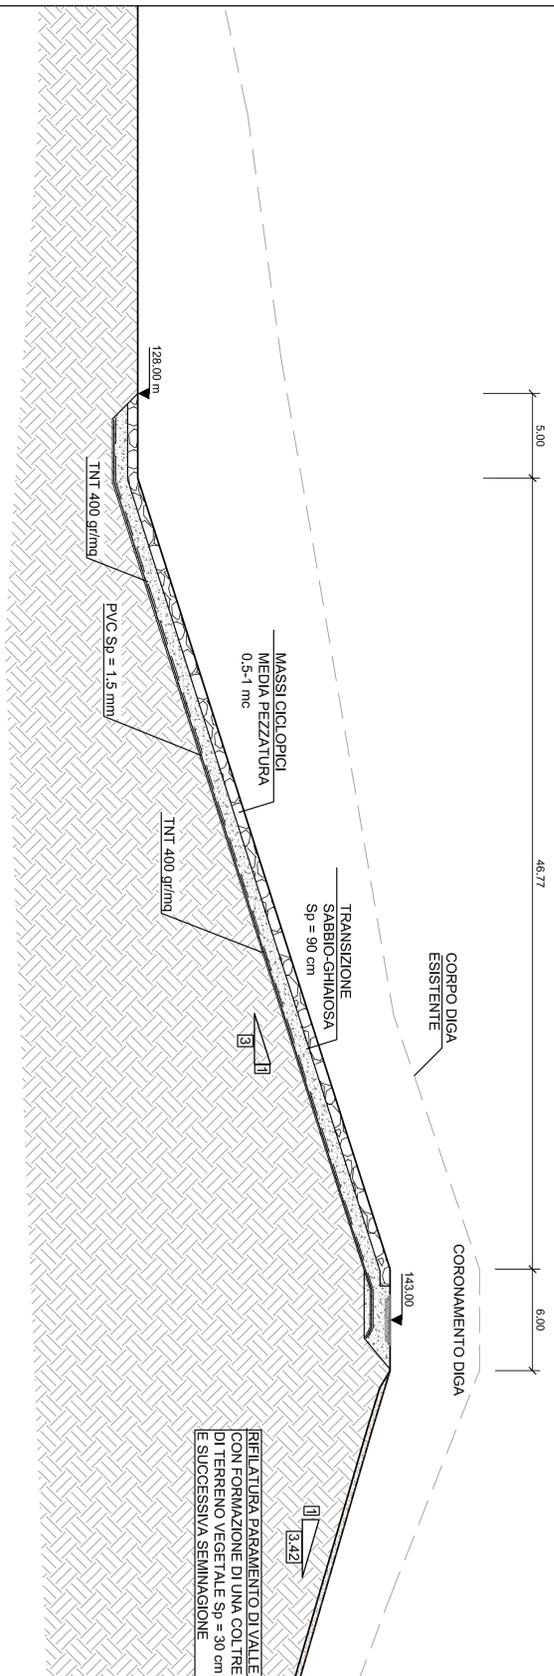


SEZIONE E - E'

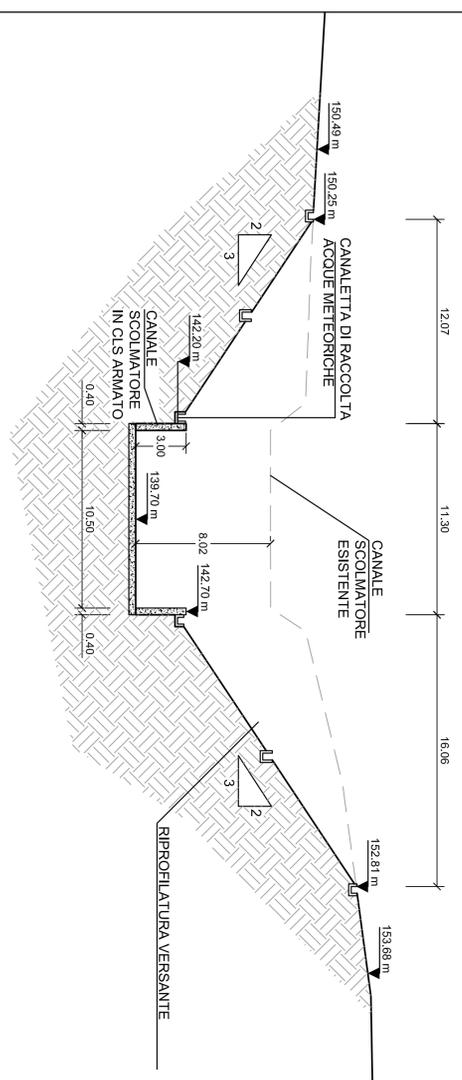


SEZIONE I - I'

SULLA PISTA D'ACCESSO

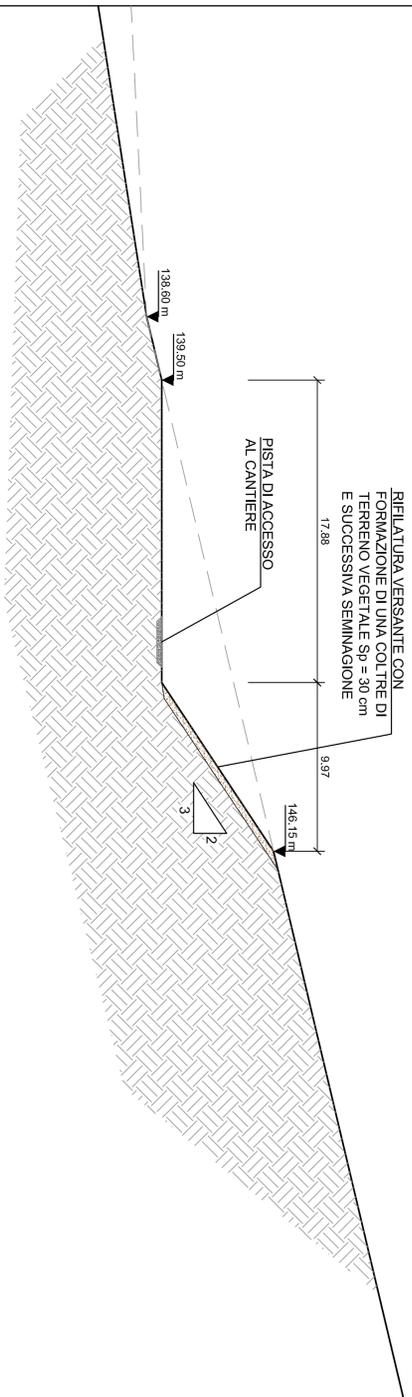

SEZIONE J - J'

SULLA PISTA D'ACCESSO

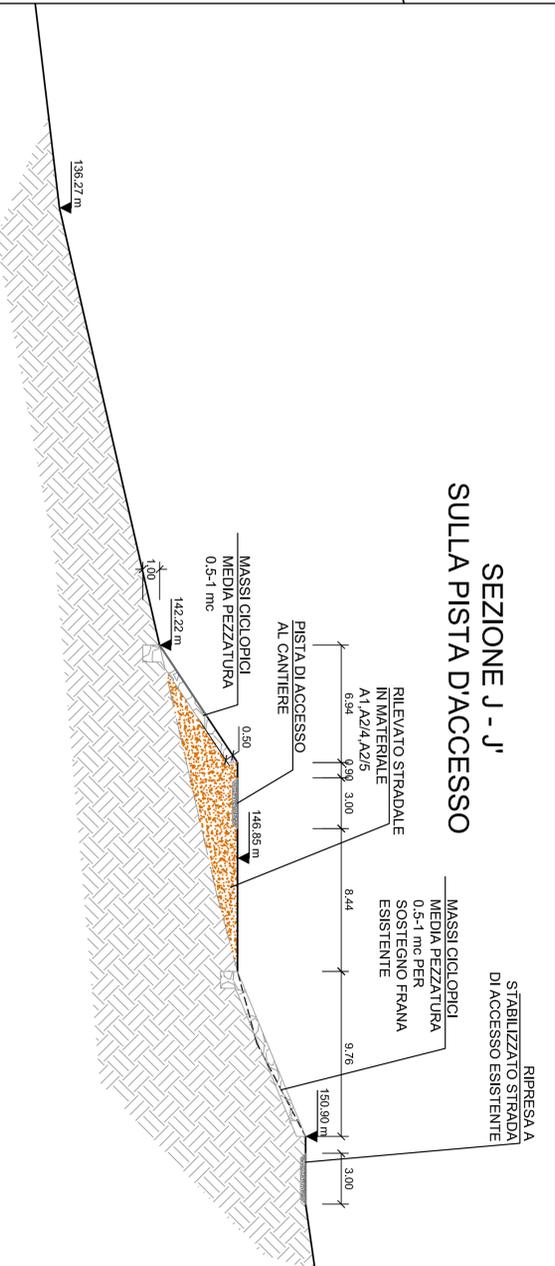

Ministero dell'Ambiente e della Tutela del Territorio
Provincia di Pistoia
REGIONE TOSCANA
GIUNTA REGIONALE
Consorzio di Bonifica "Montone Francese - Biscenzio"
Publiacqua

Opera strutturale di messa in sicurezza idraulica ed approvvigionamento idropotabile in loc. Gello e Laghi Primavera

STRALCIO II PROGETTO DEFINITIVO
 Progetto per la messa fuori servizio provvisoria e movimentazione terre dell'invaso della Giudea in loc. Gello

R.U.P. Arch. Francesco Biagagnolo
 Via XXVII Aprile, 17 - 51100 Pisa (PI)

PROGETTO:
Publiacqua S.p.A.
 Via Salaria, 390
 50128 Firenze

GRUPPO DI LAVORO PROGETTO DEFINITIVO:
 Direttore tecnico:
 Ing. Annadaudica Bonifazi
 Progettisti:
 Ing. Giovanni Simonelli
 Geom. Luca Iacopini
 Geologia:
 Geol. Filippo Landini

Collaborazione alla progettazione:
 Ing. Leonardo Duranti
 Ing. Carlo Ferrari

INGEGNERIE TOSCANE S.R.L.
 Via Marconi 10/c - Firenze
 Organizzazione con status di gestione verticistica
 EDISN - ISCV4801 - 0585310001 - 54800

TITOLO:	SEZIONI TIPOLOGICHE	COD.	STII-004
DATA:	MARZO 2014	SCALA:	1:200