


## SEZIONE C - C'

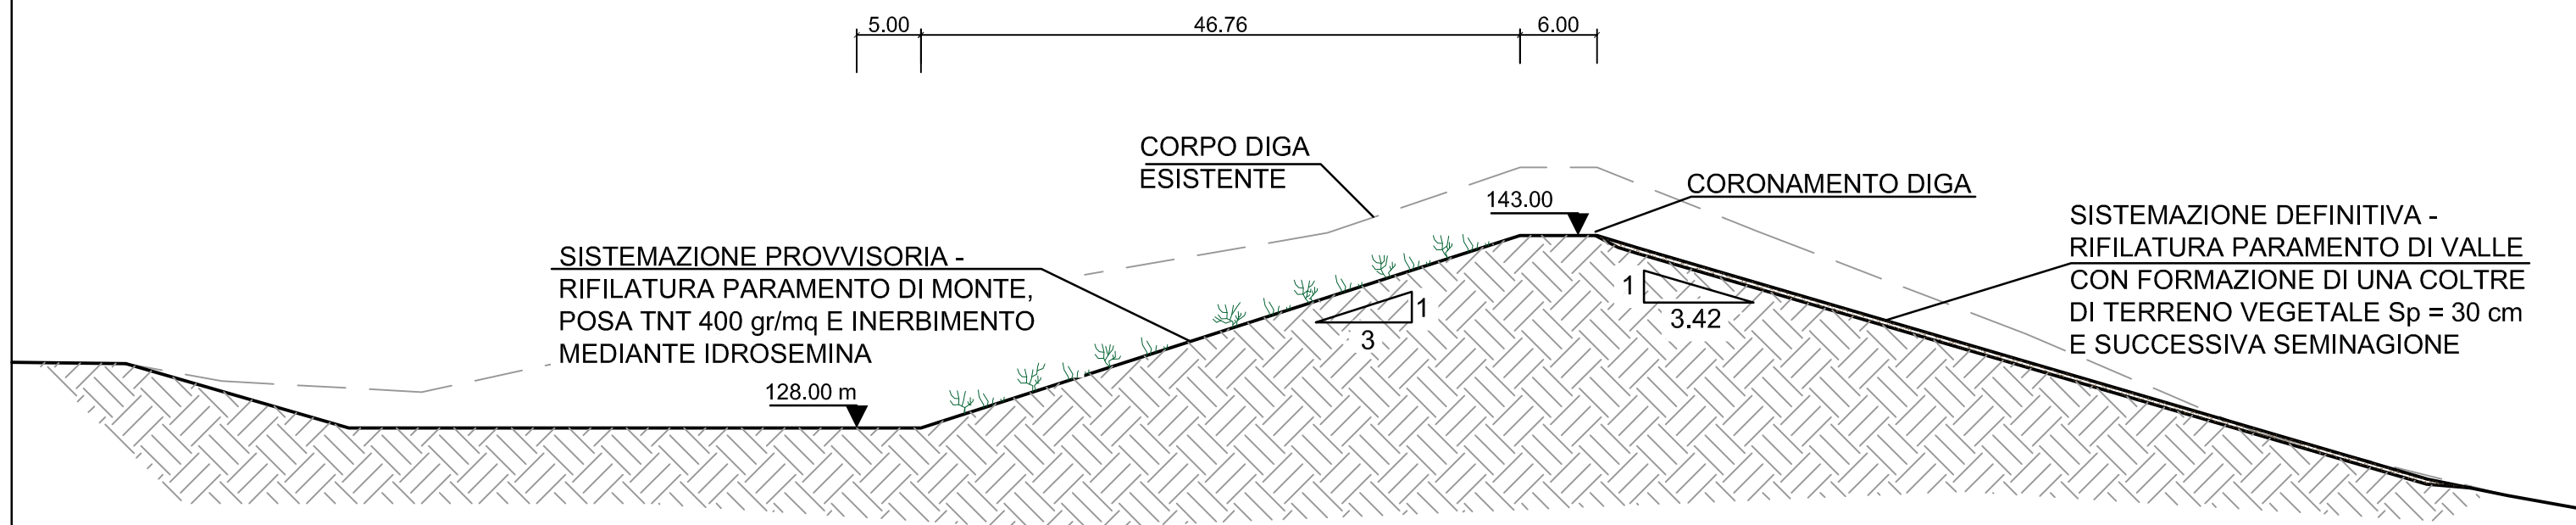

Ministero dell'Ambiente  
e della Tutela del Territorio



Provincia di Pistoia



Comune di Pistoia

Autorità di Bacino del Fiume Arno



REGIONE TOSCANA  
GIUNTA REGIONALE



Consorzio di Bonifica  
"Ombrone Pistoiese - Bisenzio"



Publiacqua

Opere strutturali di messa in sicurezza idraulica ed  
approvvigionamento idropotabile in loc. Gello e Laghi  
Primavera

STRALCIO II PROGETTO DEFINITIVO  
Progetto per la messa fuori servizio provvisoria e movimentazione terre  
dell'invaso della Giudea in loc. Gello

R.U.P.

Arch. Francesco Bragagnolo  
Via XXVII Aprile, 17 51100 Pistoia (PT)

PROGETTO:

Publiacqua S.p.A.  
Via Villamagna, 90/C  
50126 Firenze

GRUPPO DI LAVORO PROGETTO DEFINITIVO:

Direttore tecnico:  
Ing. Annaclaudia Bonifazi

Collaborazione alla  
progettazione:

Progettisti:  
Ing. Giovanni Simonelli  
Geom. Luca Iacopini

Indagini Idrauliche  
Ing. Leonardo Duranti

Geologia:  
Geol. Filippo Landini

Indagini Geologiche  
Geol. Carlo Ferri

INGEGNERIE TOSCANE

INGEGNERIE TOSCANE S.R.L.  
Via Villamagna 90/c - Firenze  
Cod. Fisc. e P. I.V.A. 6111950488  
Organizzazione con sistema di gestione certificato  
dal RINA in conformità alla normativa  
ISO9001 - ISO14001 - OHSAS18001 - SA8000

TITOLO:

SISTEMAZIONE PROVVISORIA DEL  
CORPO DIGA A FINE SCAVO

COD.

STII-007

DATA MARZO 2014

SCALA 1:500