

STRALCIO PLANIMETRICO 1/5000


FOTOGRAFIA ANTE OPERAM



FOTOSIMULAZIONE POST OPERAM



KEYPLAN

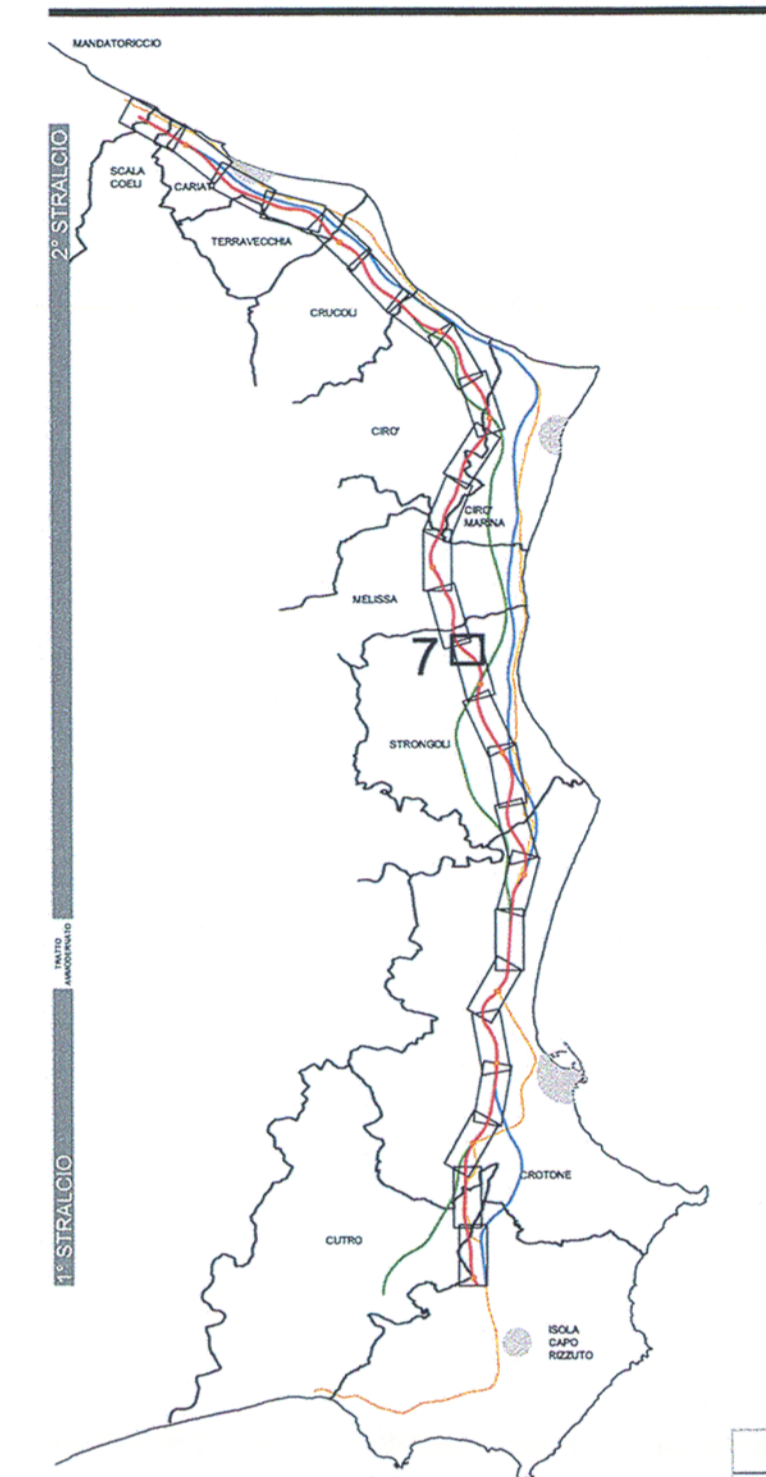

**ANAS S.p.A.**  
 Direzione Centrale Programmazione Progettazione

LAVORI DI COSTRUZIONE DELLA  
 S.S.106 JONICA (E90) - CAT. B -  
 MEGALOTTO 9  
 DALLO SVINCOLO AEROPORTO S.ANNA (KM 235+800)  
 A MANDATORICCIO (KM 306+000)

PROGETTO PRELIMINARE - STUDIO DI IMPATTO AMBIENTALE

GRUPPO DI PROGETTAZIONE ANAS  
 RESPONSABILE DI SETTORE  
 Dott. Arch. Giuseppe Barilà  
 RESPONSABILE DI ITINERARIO  
 Dott. Ing. Giulio Petrizzelli  
 RESPONSABILI TECNICI  
 Dott. Ing. Domenico Cimino Traccesi  
 Dott. Ing. Marco Mancina Geotecnica  
 Dott. Ing. Fulvio M. Soccodato Idraulica  
 Dott. Ing. Davide Di Pietro Strutture  
 Dott. Geol. Stefano Serangeli Geologia  
 Dott. Arch. Barbara Banchini Ambiente  
 Dott. Ing. Francesco Bezzi Impianti  
 Geom. Andrea F. Furlan Computi

PROGETTISTA:  
 Dott. Ing. ANTONIO VALENTE  
 Ordine degli Ingegneri di Roma n° 20739

ASSISTENZA ALLA PROGETTAZIONE  
 RTI:  
 PROGER SpA  
 VIA Ingegneria Srl  
 D'APPOLONIA SpA  
 DE.MA.CO Srl

22 LUG. 2005 004043

Il Responsabile dello Studio di Impatto Ambientale  
 Dott. Arch. Giuseppe Barilà  
 Ord. Arch. Roma n° Prov. N. 14321

VISTO: IL RESP. DEL PROCEDIMENTO  
 Dott. Arch. GIUSEPPE BARILÀ

DATA  
 PROTOCOLLO

QUADRO DI RIFERIMENTO AMBIENTALE  
 FOTOSIMULAZIONI  
 IMBOCCO SUD GALLERIA PETRARO

CODICE PROGETTO	CODICE FILE	T00_IA76_AMB_RN00B.DWG	REVISIONE	FOGLIO	SCALA:
L07161P0401	CODICE ELAB.	T00IA76AMB RN07	A	0101	1:5.000
D					
C					
B					
A	Emissione	Mag-2005	Ing. Nicchiarelli	Arch. Banchini	Ing. Petrizzelli
REV.	DESCRIZIONE	DATA	VERIFICATO	CONTROLLATO	APPROVATO