



TIN Stato attuale

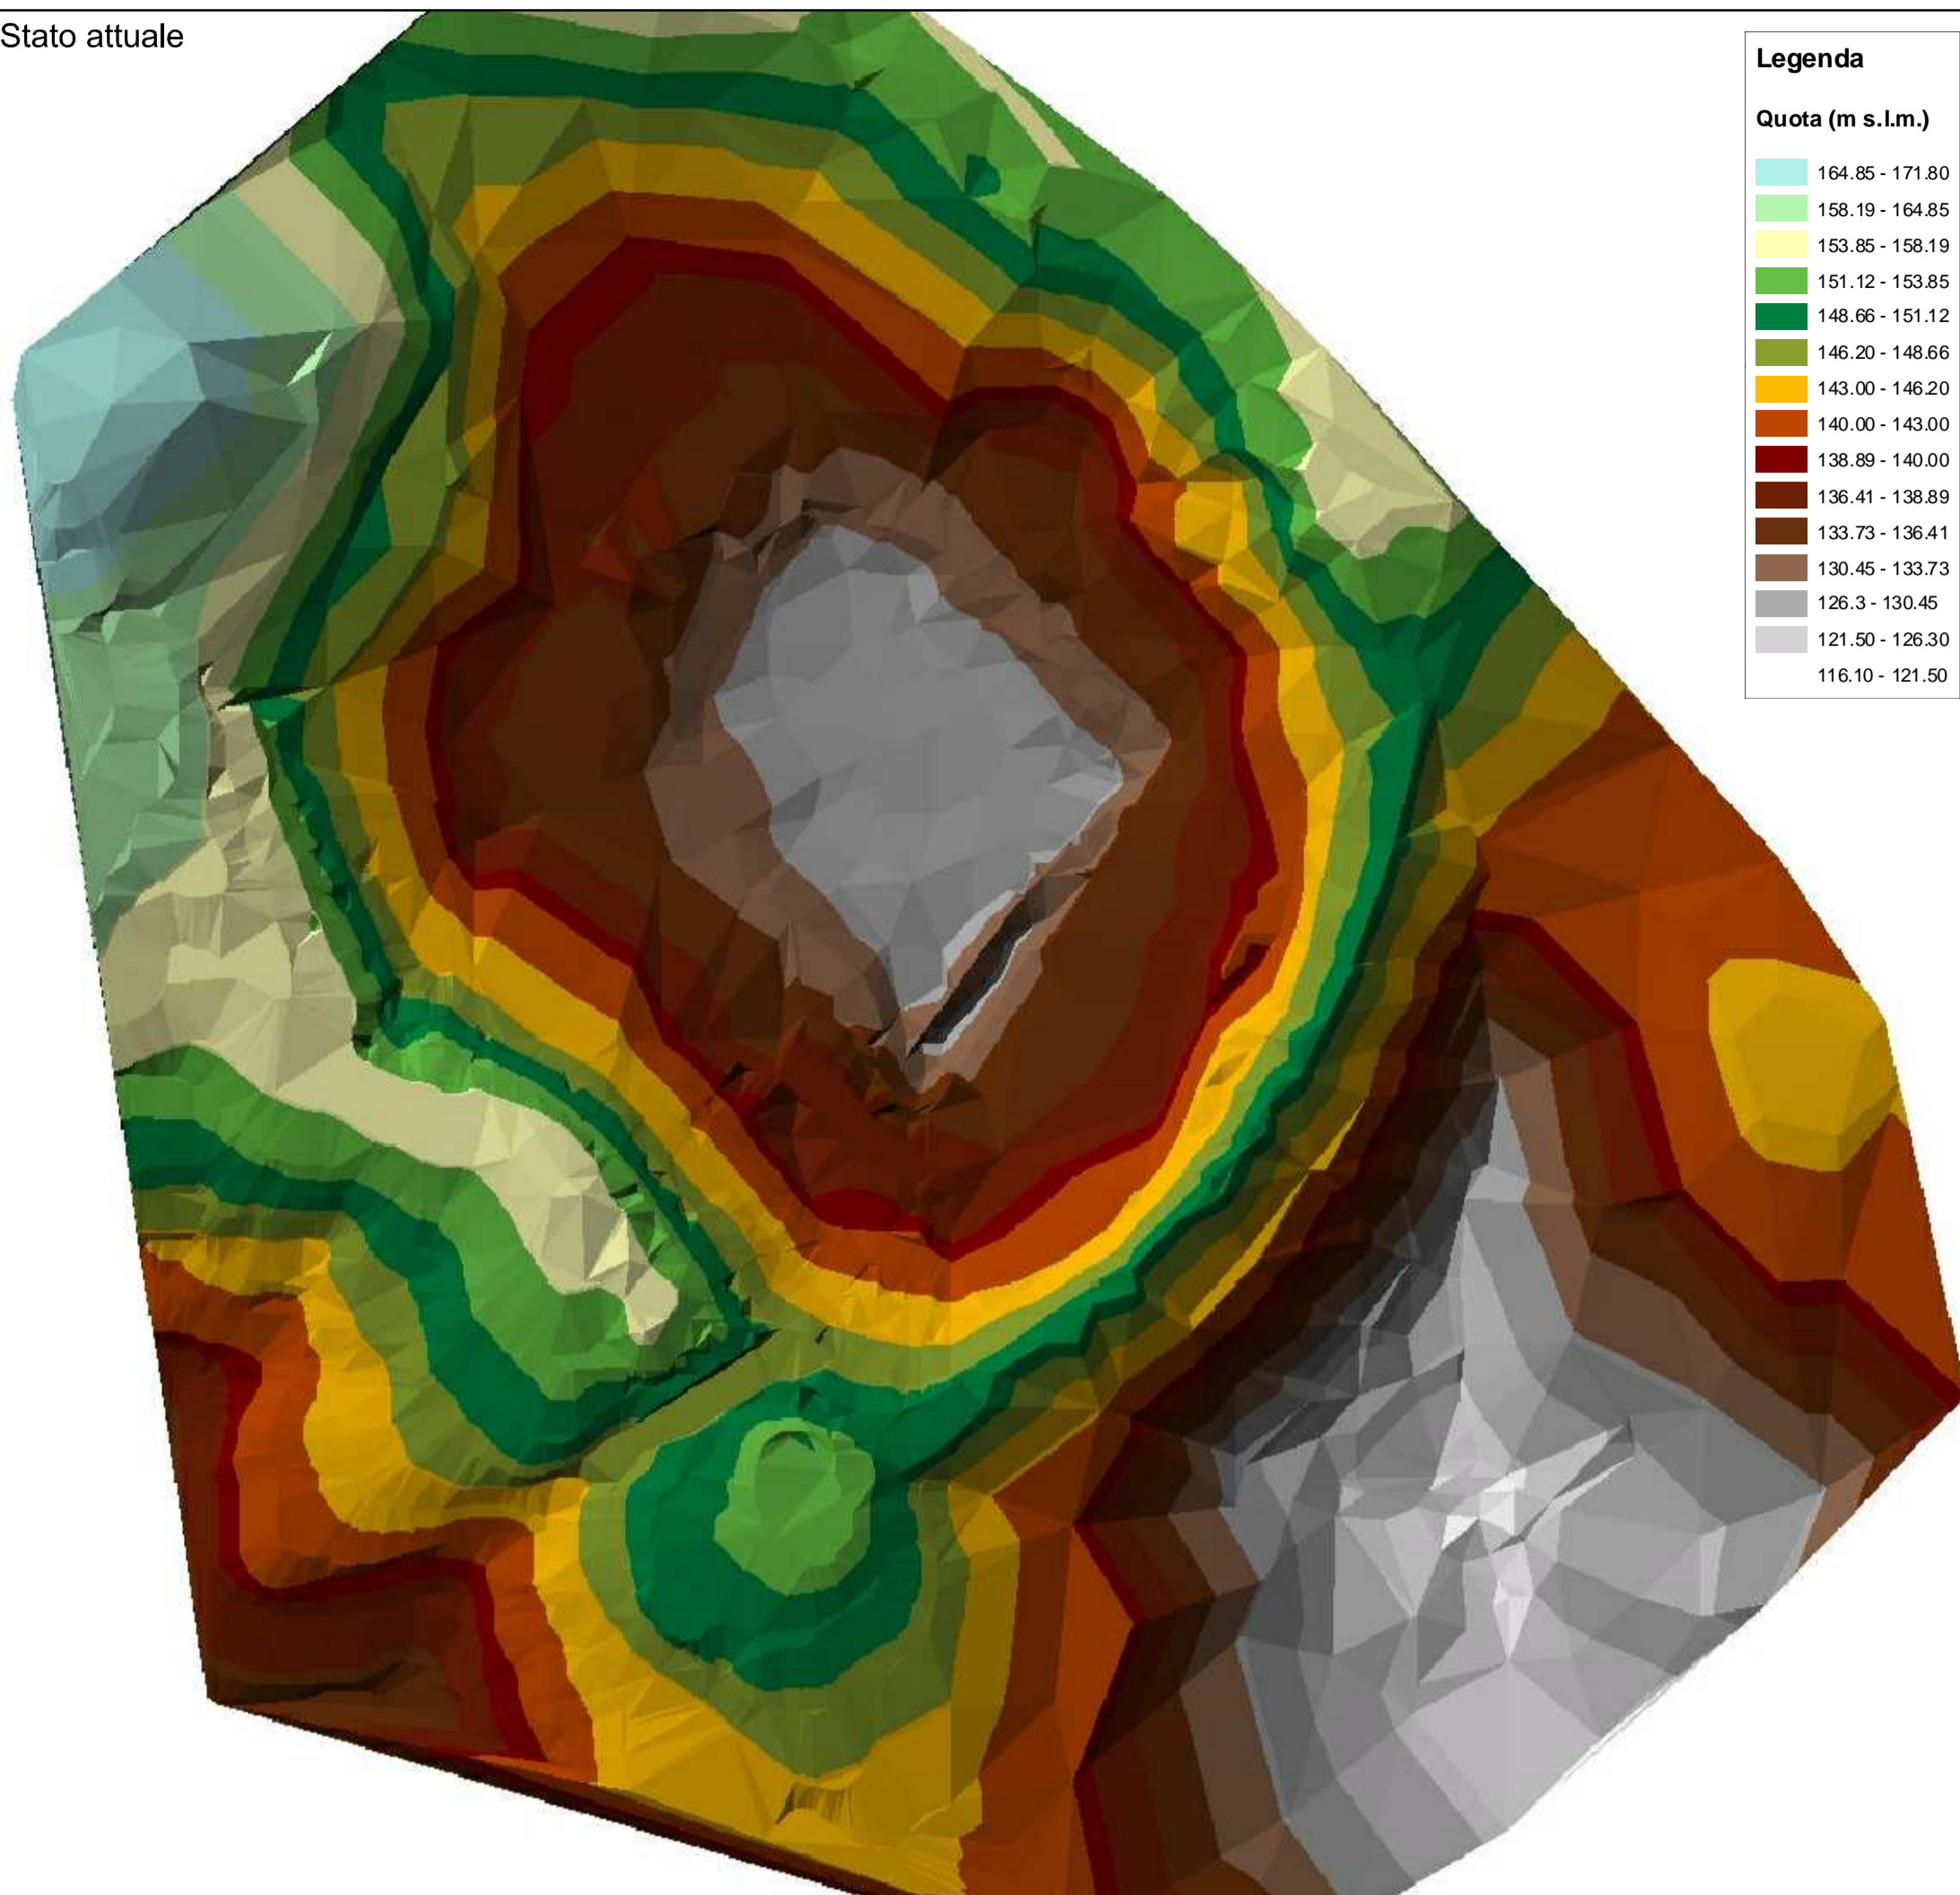

Planimetria stato attuale

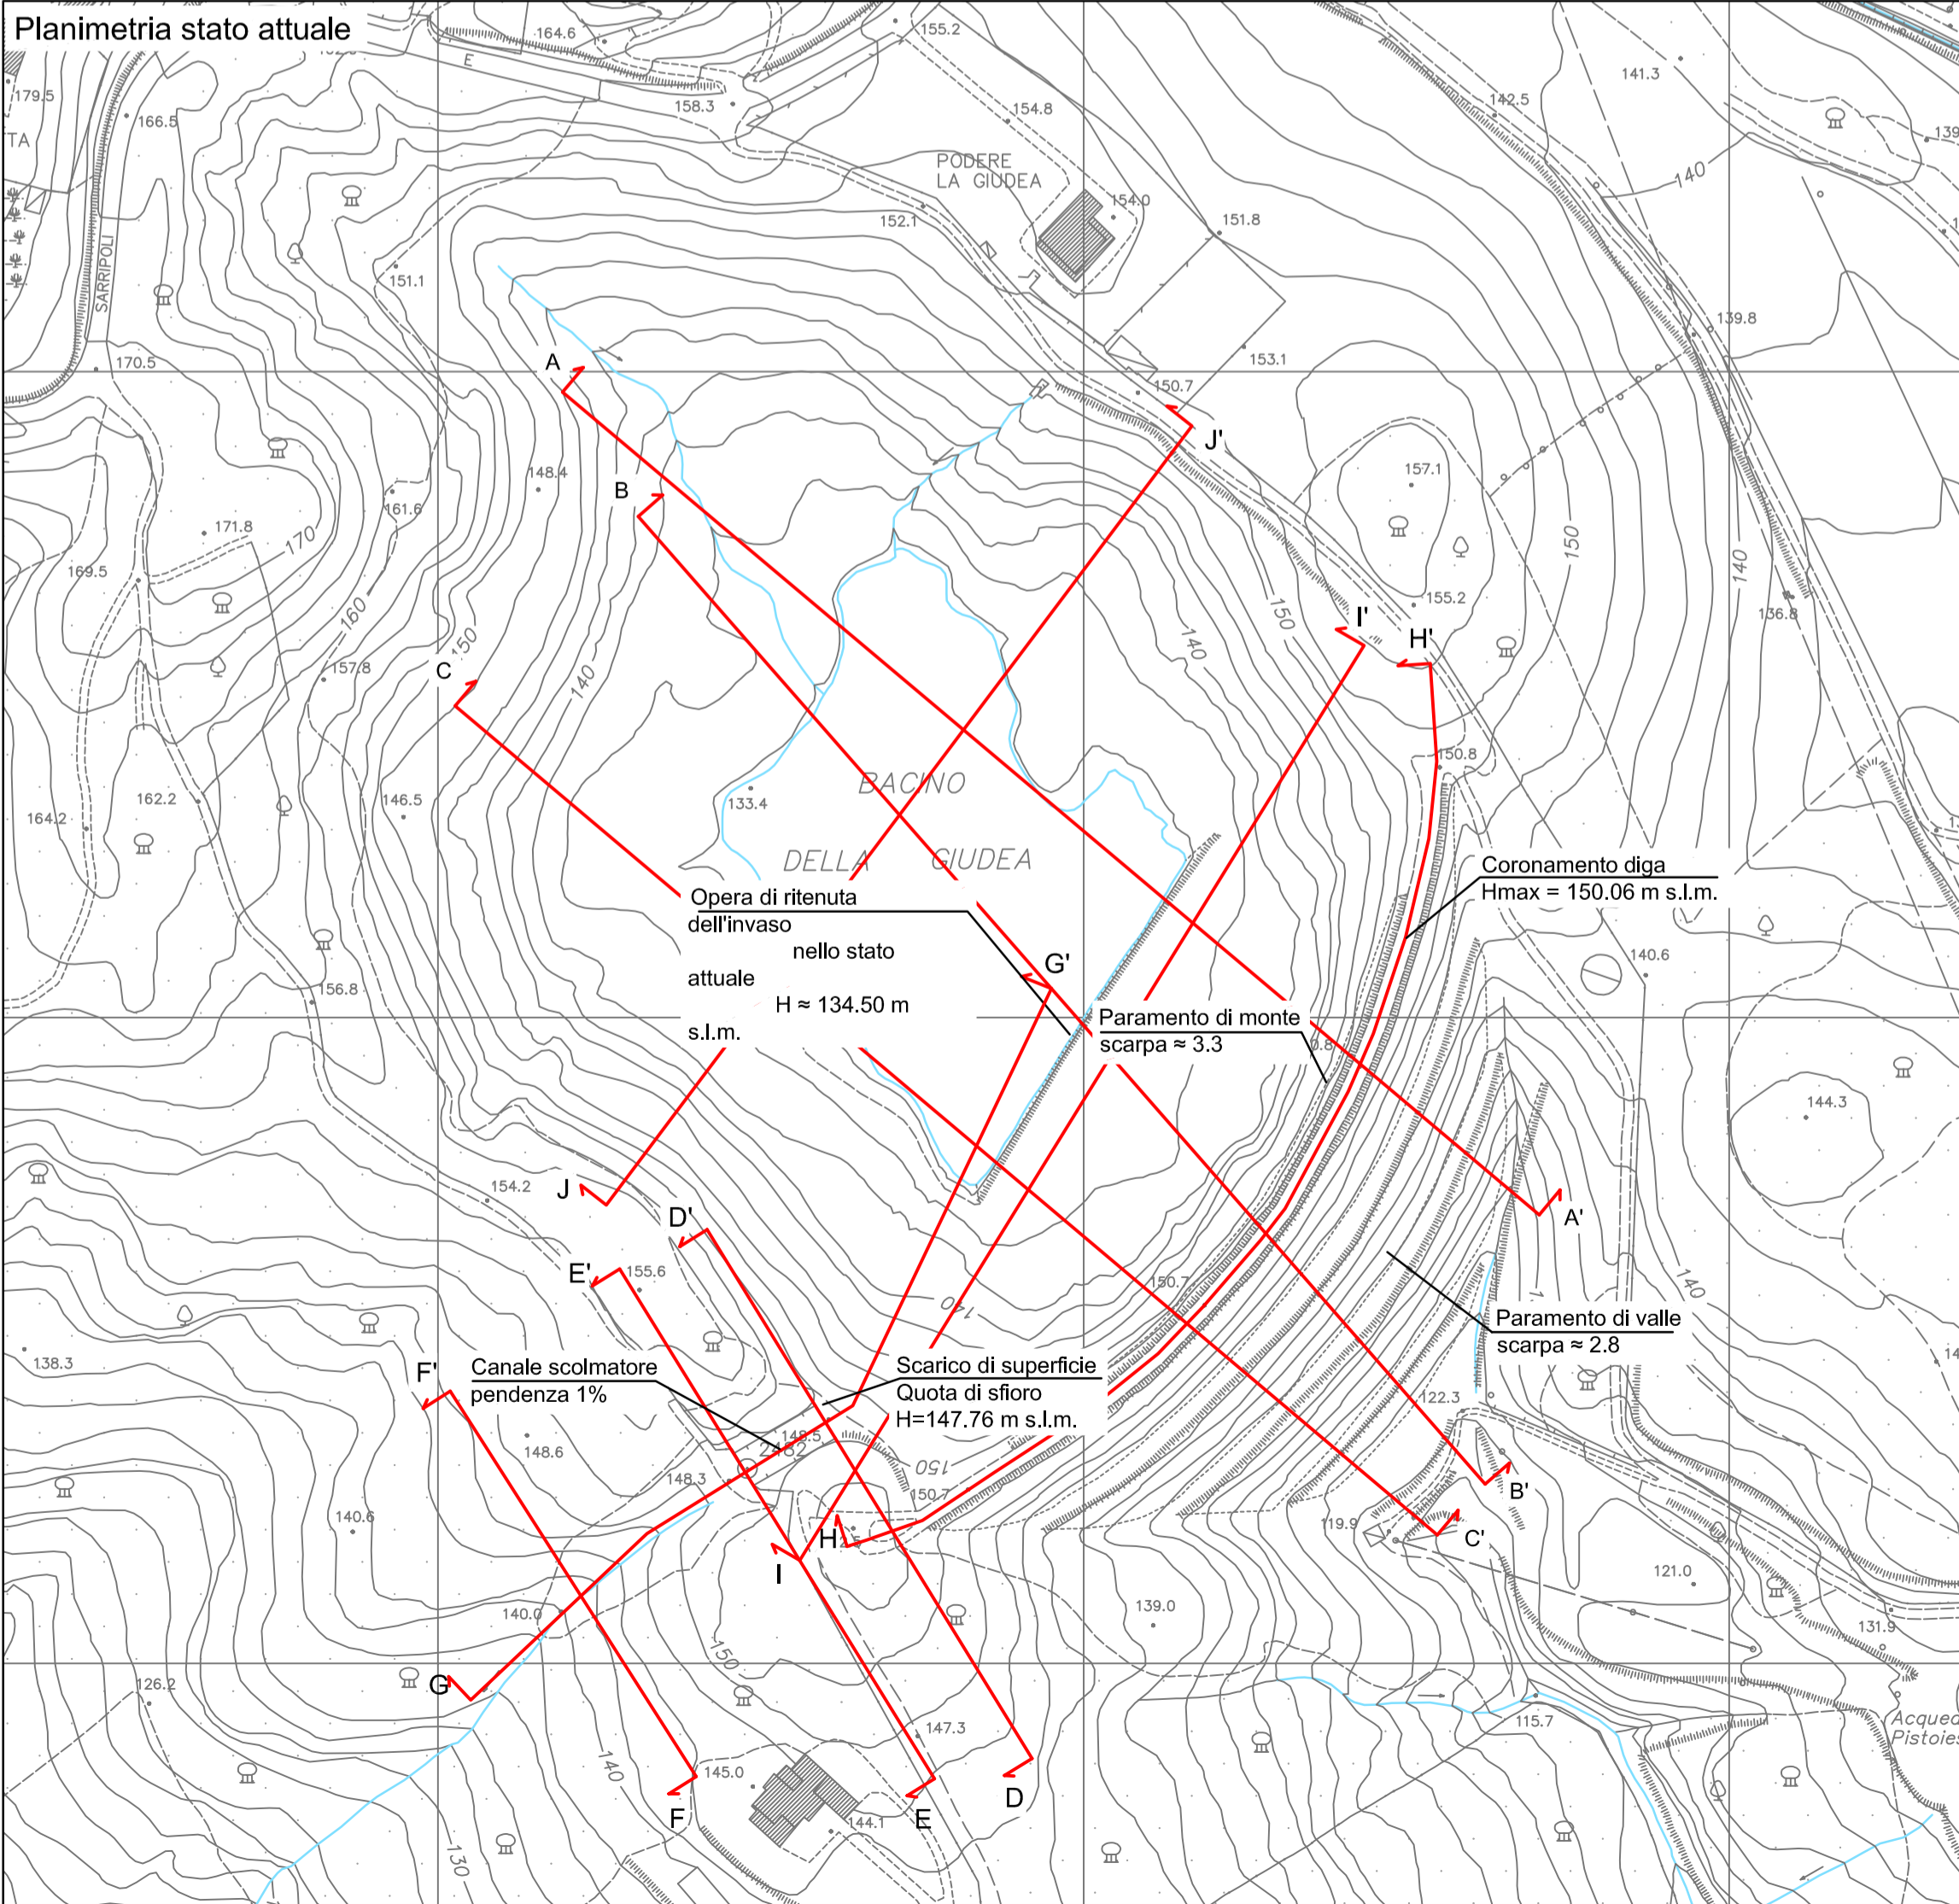

Ministero dell'Ambiente e della Tutela del Territorio

Provincia di Pistoia

REGIONE TOSCANA GIUNTA REGIONALE

Consorzio di Bonifica "Ombrone Pistoiese - Bisenzio"

Publiacqua

Comune di Pistoia

Autorità di Bacino del Fiume Arno

Opere strutturali di messa in sicurezza idraulica ed approvvigionamento idropotabile in loc. Gello e Laghi Primavera

STRALCIO III PROGETTO DEFINITIVO
 Progetto di messa in sicurezza idraulica e approvvigionamento idropotabile dell'invaso della Giudea in loc. Gello

R.U.P. Arch. Francesco Bragnuolo
 Via XXVII Aprile, 17 51100 Pistoia (PT)

PROGETTO:
Publiacqua S.p.A.
 Via Villamagna, 90/C
 50126 Firenze

GRUPPO DI LAVORO PROGETTO DEFINITIVO:

Direttore tecnico:
 Ing. Annaclaudia Bonifazi

Progettisti:
 Ing. Giovanni Simonelli
 Geom. Luca Iacopini

Geologia:
 Geol. Filippo Landini

Collaborazione alla progettazione:
 Indagini Idrauliche
 Ing. Leonardo Duranti

Indagini Geologiche
 Geol. Carlo Ferri



INGEGNERIE TOSCANE S.R.L.
 Via Villamagna 90/c - Firenze
 Cod. Fisc. e P. I.V.A. 6111950488
 Organizzazione con sistema di gestione certificato dal RINA in conformità alla normativa ISO9001 - ISO14001 - OHSAS18001 - SA8000

TITOLO: PLANIMETRIA DELL'INVASO STATO ATTUALE	COD. STIII-002a
	DATA MARZO 2014
	SCALA 1:2000