## Sezione longitudinale canale scolmatore

SEZIONE G - G'

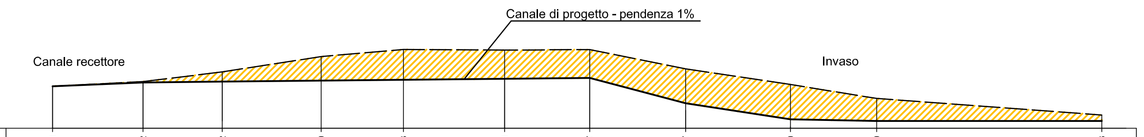


| | | | | | | | | | | | | |
|---|---|---|---|---|---|---|---|---|---|---|---|---|
| QT.RIF, 126,00 m s.l.m. | | | | | | | | | | | | |
| QUOTE TERRENO | 137.71 | 139.02 | 141.72 | 146.00 | 147.98 | 147.61 | 147.97 | 142.57 | 138.20 | 134.30 | 129.68 | |
| DIST. PARZIALI TERRENO | 25.24 | 22.17 | 27.63 | 22.98 | 28.27 | 23.80 | 26.82 | 29.28 | 24.09 | 62.92 | | |
| DIST. PROGRESSIVE TERRENO | 0.00 | 25.24 | 47.41 | 75.04 | 98.02 | 126.29 | 150.09 | 176.91 | 206.19 | 230.28 | 293.20 | |
| QUOTE PROGETTO | 137.71 | 138.78 | 139.00 | | | 139.79 | 140.00 | 132.96 | 128.46 | 128.00 | 128.00 | |
| DIST. PARZIALI PROGETTO | 25.24 | 22.17 | 78.88 | | | 23.80 | 26.82 | 29.28 | 24.09 | 62.92 | | |
| DIST. PROGRESSIVE PROGETTO | 0.00 | 25.24 | 47.41 | | | 126.29 | 150.09 | 176.91 | 206.19 | 230.28 | 293.20 | |

## Sezione longitudinale coronamento

SEZIONE H - H'

| | | | | | | | | | | |
|---|---|---|---|---|---|---|---|---|---|---|
| QT.RIF, 140,00 m s.l.m. | | | | | | | | | | |
| QUOTE TERRENO | 151.59 | 150.05 | 149.28 | 149.64 | 150.06 | 149.76 | 149.75 | 149.99 | 153.12 | |
| DIST. PARZIALI TERRENO | 45.61 | 32.12 | 30.48 | 59.74 | 41.24 | 35.32 | 45.73 | 55.77 | | |
| DIST. PROGRESSIVE TERRENO | 0.00 | 45.61 | 77.73 | 108.21 | 167.95 | 209.19 | 244.51 | 290.24 | 346.01 | |
| QUOTE PROGETTO | 152.00 | 143.00 | 143.00 | 143.00 | 143.00 | 143.00 | 143.00 | 146.94 | 153.12 | |
| DIST. PARZIALI PROGETTO | 45.61 | 32.12 | 30.48 | 59.74 | 41.24 | 35.32 | 45.73 | 55.77 | | |
| DIST. PROGRESSIVE PROGETTO | 0.00 | 45.61 | 77.73 | 108.21 | 167.95 | 209.19 | 244.51 | 290.24 | 346.01 | |

## Sezioni trasversali invaso

SEZIONE I - I'

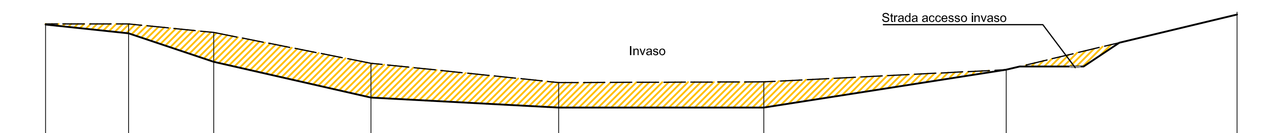


| | | | | | | | | | | |
|---|---|---|---|---|---|---|---|---|---|---|
| QT.RIF, 120,00 m s.l.m. | | | | | | | | | | |
| QUOTE TERRENO | 151.40 | 151.40 | 149.00 | 140.40 | 135.00 | 135.20 | 138.60 | 154.70 | | |
| DIST. PARZIALI TERRENO | 23.23 | 23.77 | 43.97 | 52.45 | 57.32 | 67.70 | 64.52 | | | |
| DIST. PROGRESSIVE TERRENO | 0.00 | 23.23 | 47.00 | 90.97 | 143.42 | 200.74 | 268.44 | 332.96 | | |
| QUOTE PROGETTO | 151.22 | 148.78 | 149.80 | 130.80 | 128.00 | 128.00 | 138.60 | 139.50 | 139.50 | 146.15 | 154.00 | |
| DIST. PARZIALI PROGETTO | 23.23 | 23.77 | 43.97 | 52.45 | 57.32 | 67.70 | 2.79 | 17.87 | 9.97 | 32.90 | | |
| DIST. PROGRESSIVE PROGETTO | 0.00 | 23.23 | 47.00 | 90.97 | 143.42 | 200.74 | 268.44 | 272.23 | 290.10 | 300.07 | 332.96 | |

SEZIONE J - J'

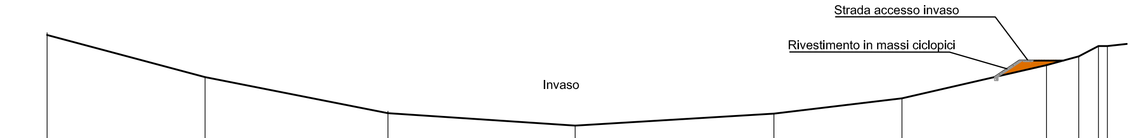


| | | | | | | | | | | | | | |
|---|---|---|---|---|---|---|---|---|---|---|---|---|---|
| QT.RIF, 120,00 m s.l.m. | | | | | | | | | | | | | |
| QUOTE TERRENO | 154.61 | 142.23 | 132.71 | 128.59 | 132.02 | 136.27 | 145.67 | 148.00 | 150.90 | 150.90 | | | |
| DIST. PARZIALI TERRENO | 44.13 | 51.10 | 52.33 | 55.53 | 35.79 | 40.39 | 9.00 | 2.90 | 2.90 | | | | |
| DIST. PROGRESSIVE TERRENO | 0.00 | 44.13 | 95.23 | 147.56 | 203.09 | 238.88 | 279.27 | 288.27 | 293.17 | 296.07 | | | |
| QUOTE PROGETTO | 154.00 | 142.22 | 132.16 | 128.67 | 132.00 | 136.27 | 144.22 | 146.85 | 146.85 | 150.90 | | | |
| DIST. PARZIALI PROGETTO | 44.13 | 51.10 | 52.33 | 55.53 | 35.79 | 25.85 | 8.20 | 8.20 | 12.50 | | | | |
| DIST. PROGRESSIVE PROGETTO | 0.00 | 44.13 | 95.23 | 147.56 | 203.09 | 238.88 | 264.73 | 272.93 | 285.43 | 296.27 | | | |

## Sezioni trasversali corpo diga

SEZIONE A - A'

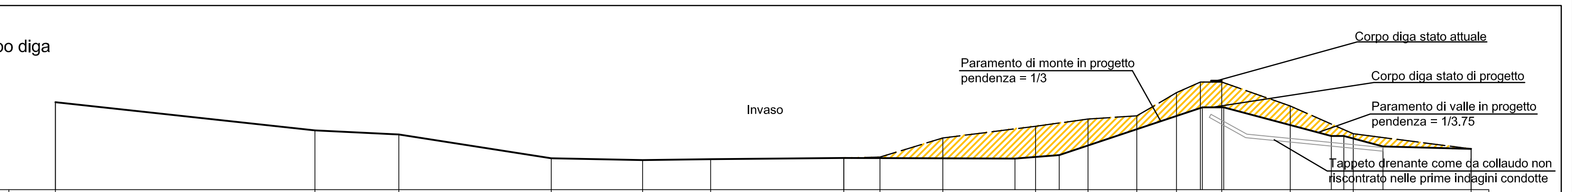


| | | | | | | | | | | | | |