



### SEZIONE C - C'

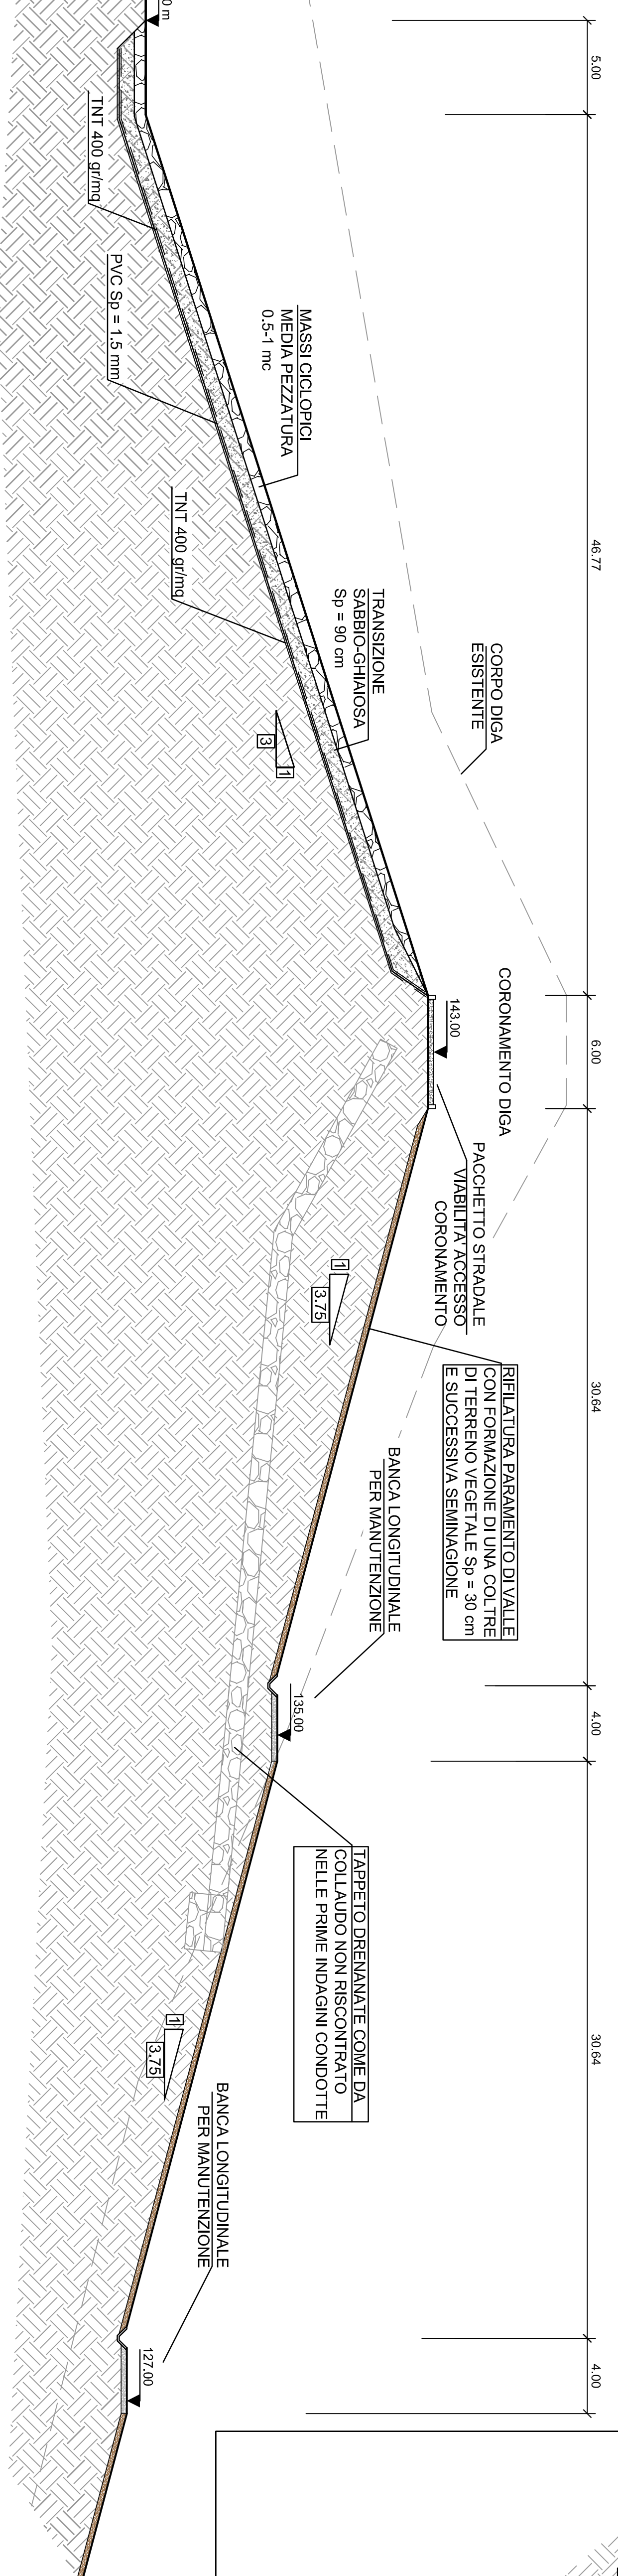


### SEZIONE E - E'

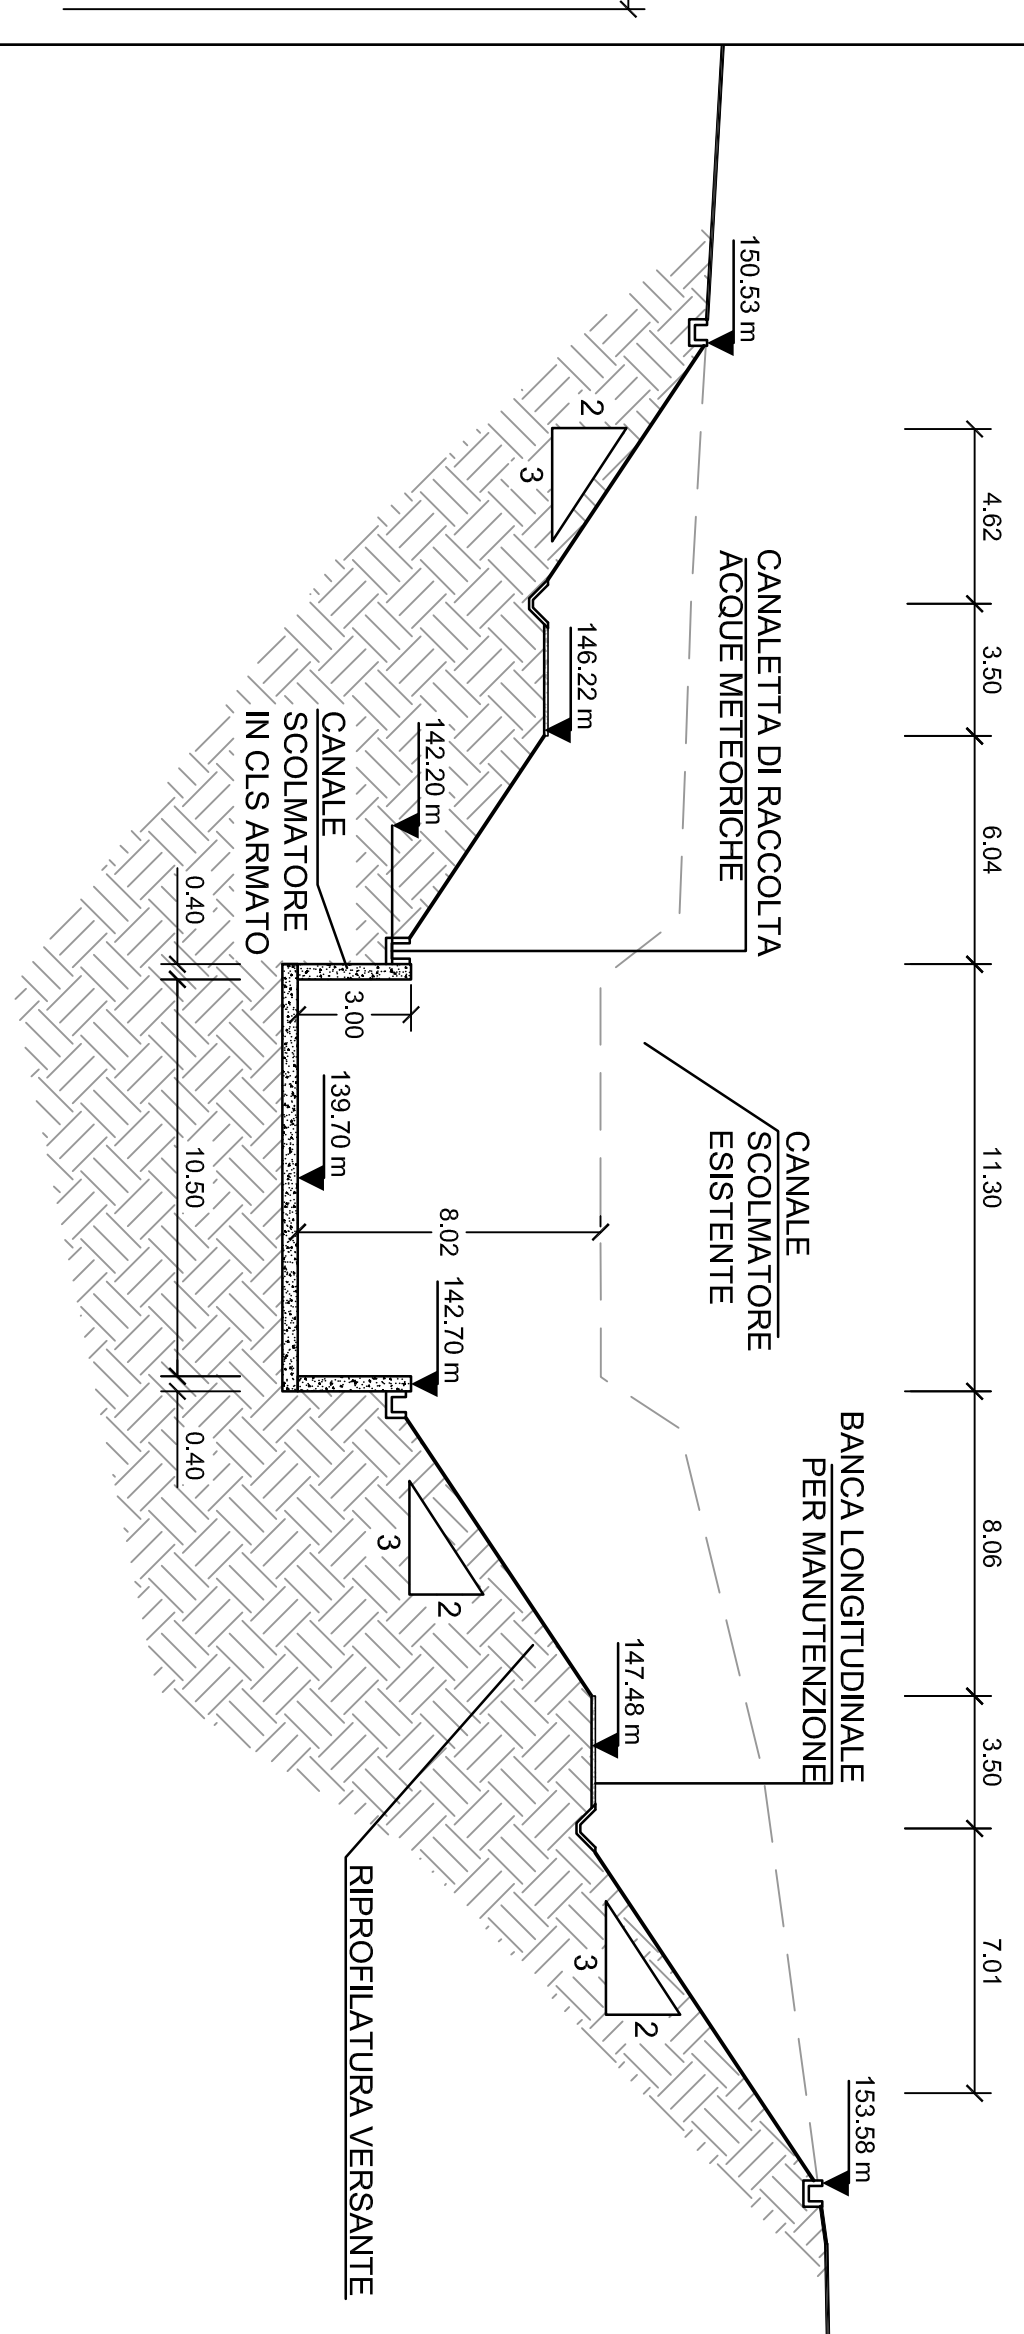


### SEZIONE I - I'

SULLA PISTA D'ACCESSO

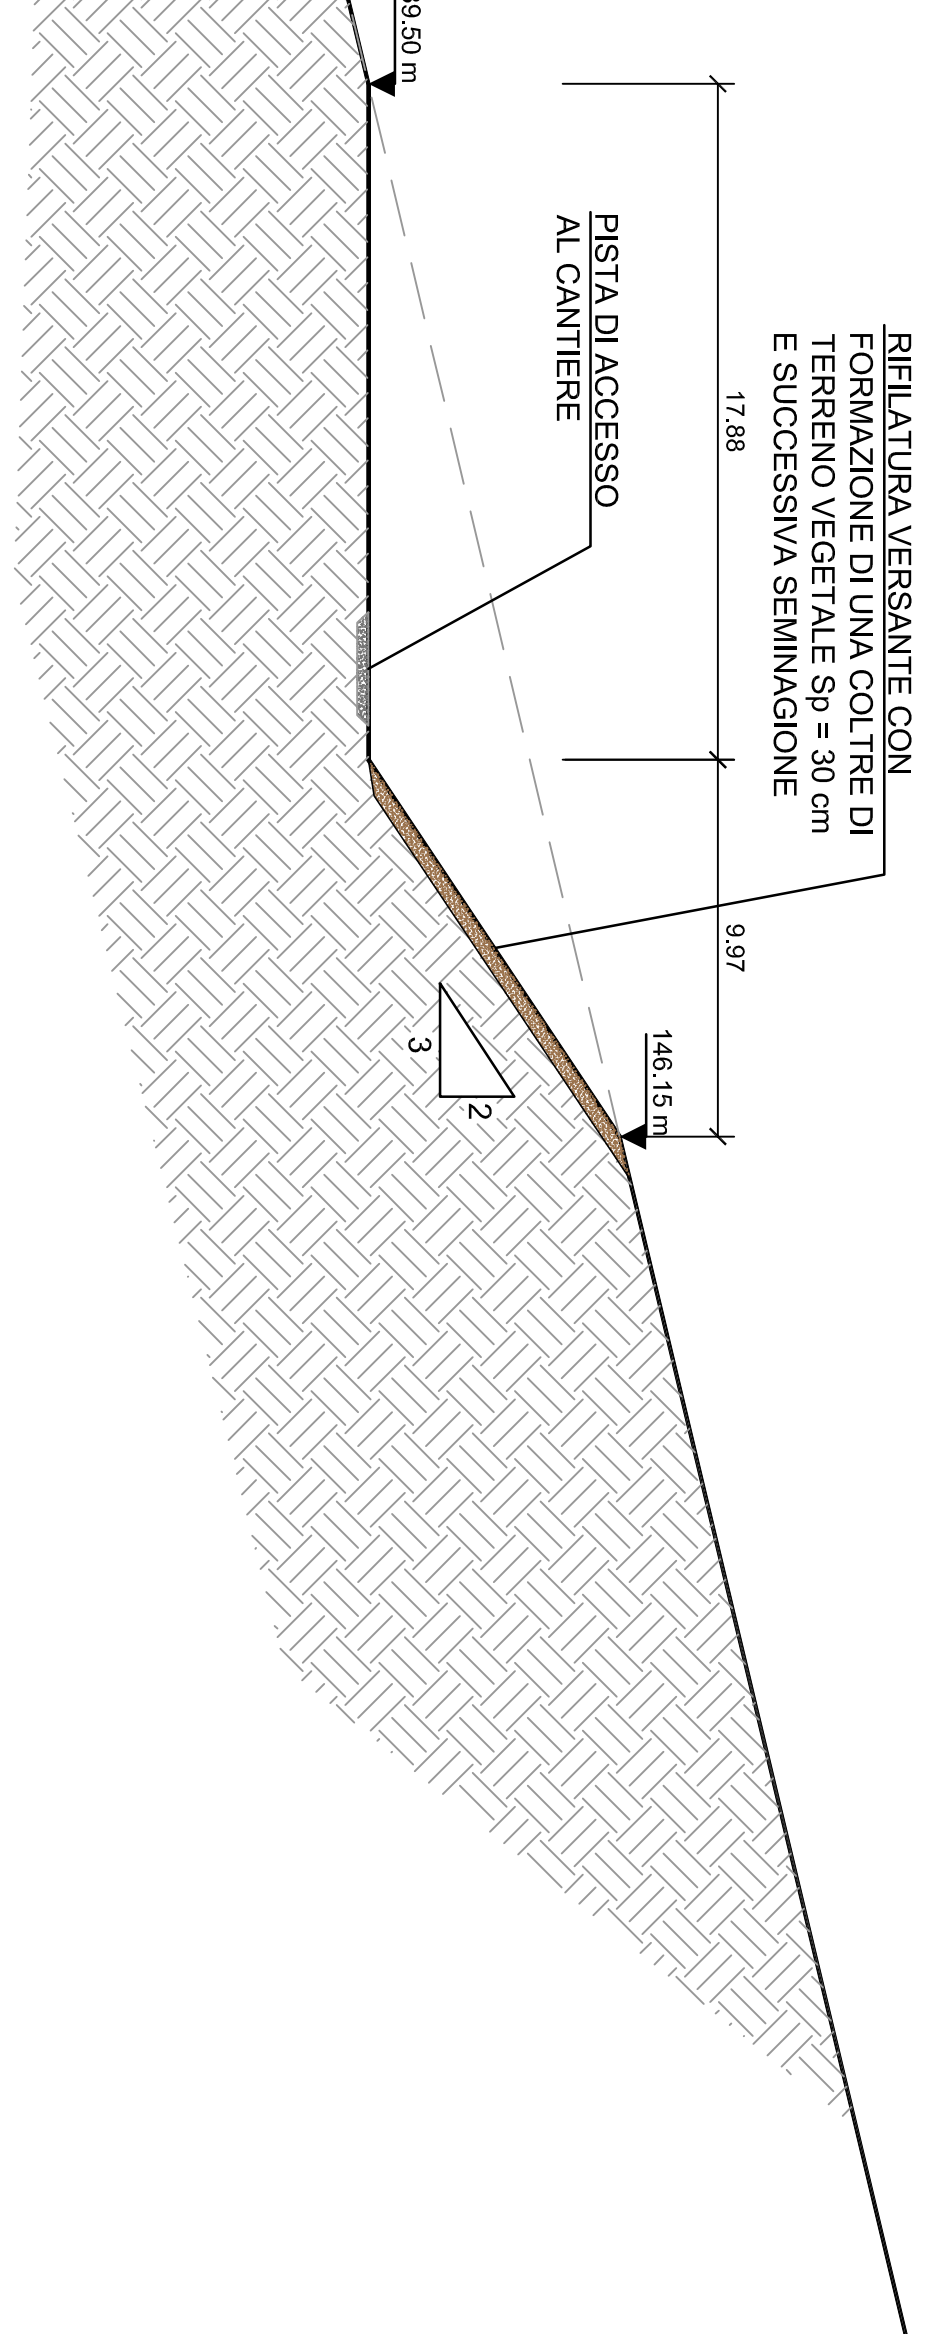

### SEZIONE J - J'

SULLA PISTA D'ACCESSO

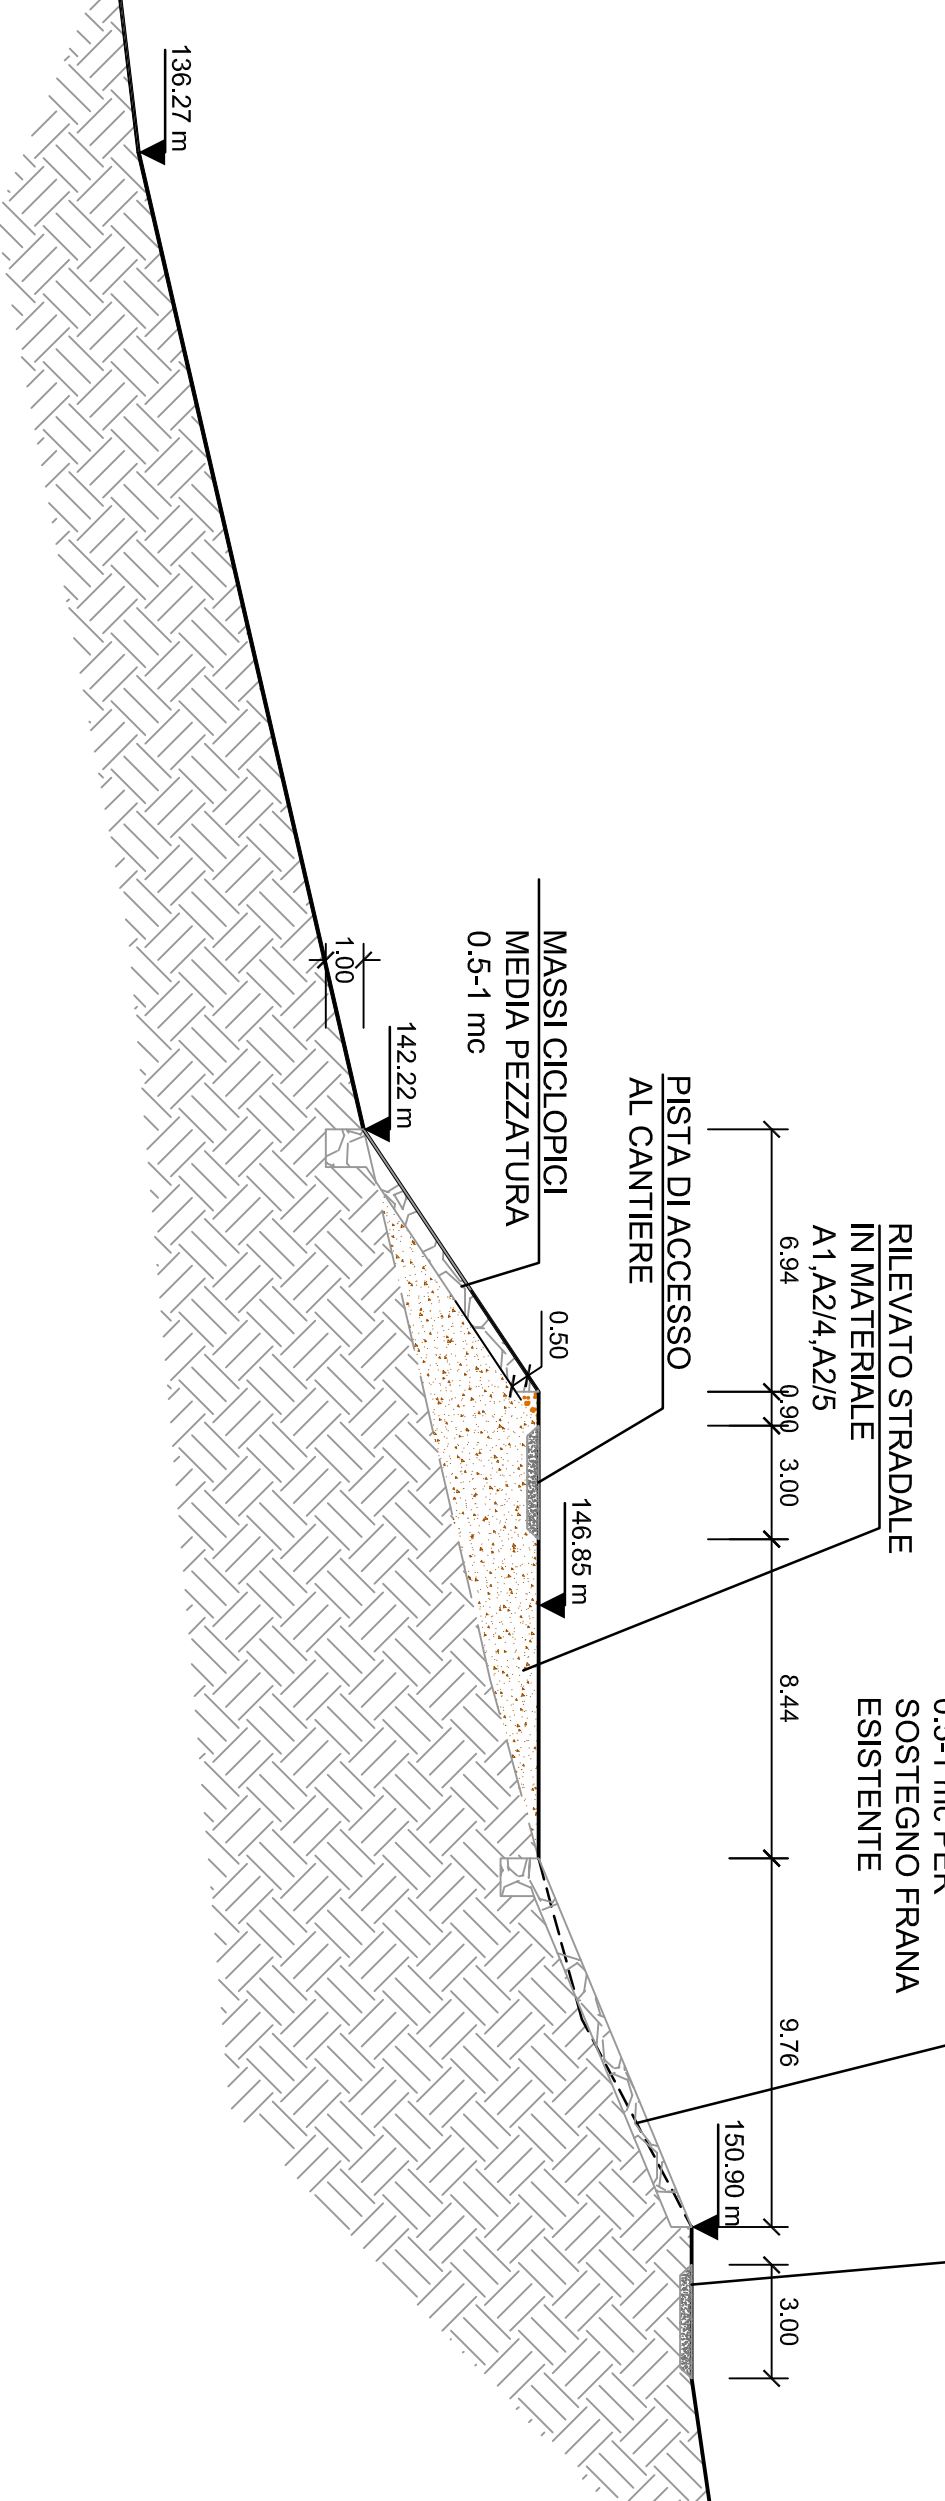

Ministero dell'ambiente e della Tutela del Territorio  
**Provincia di Pisa**  
 Comune di Ponsacco  
 Servizio di Gestione del Territorio  
**Consorzio di Bonifica "Bianca - Biscione"**  
**Publiacqua**

**Opere strutturali di messa in sicurezza idraulica ed approvvigionamento idropotabile in loc. Gello e Laghi Primavera**

**STRALCIO III PROGETTO DEFINITIVO**

Progetto di messa in sicurezza idraulica e approvvigionamento idropotabile dell'irivaso della Giudica in loc. Gello

R.U.P. Arch. Francesco Bragagnolo  
 Via XXVII Aprile, 17 - 51100 Ponsacco (PT)

PROGETTO: **Publiacqua S.p.A.**  
 Via Villaniga, 90/C  
 50126 Firenze

GRUPPO DI LAVORO PROGETTO DEFINITIVO:  
 Direttore tecnico: Ing. Annarudina Bonifazi  
 Progettisti: Ing. Giovanni Simonelli  
 Geom. Luca Iacopini  
 Geologi: Geol. Filippo Landini

Collaborazione alla progettazione:  
 Indagini Idrauliche  
 Ing. Leonardo Duranti  
 Indagini Geologiche  
 Geol. Carlo Ferri

INGEGNERIE TOSCANE

Titolo: SEZIONI TIPOLOGICHE  
 COD. STIII-004  
 DATA MARZO 2014  
 SCALA 1:200