



FASE 0
PLANIMETRIA DI PROGETTO (Scala 1:500)

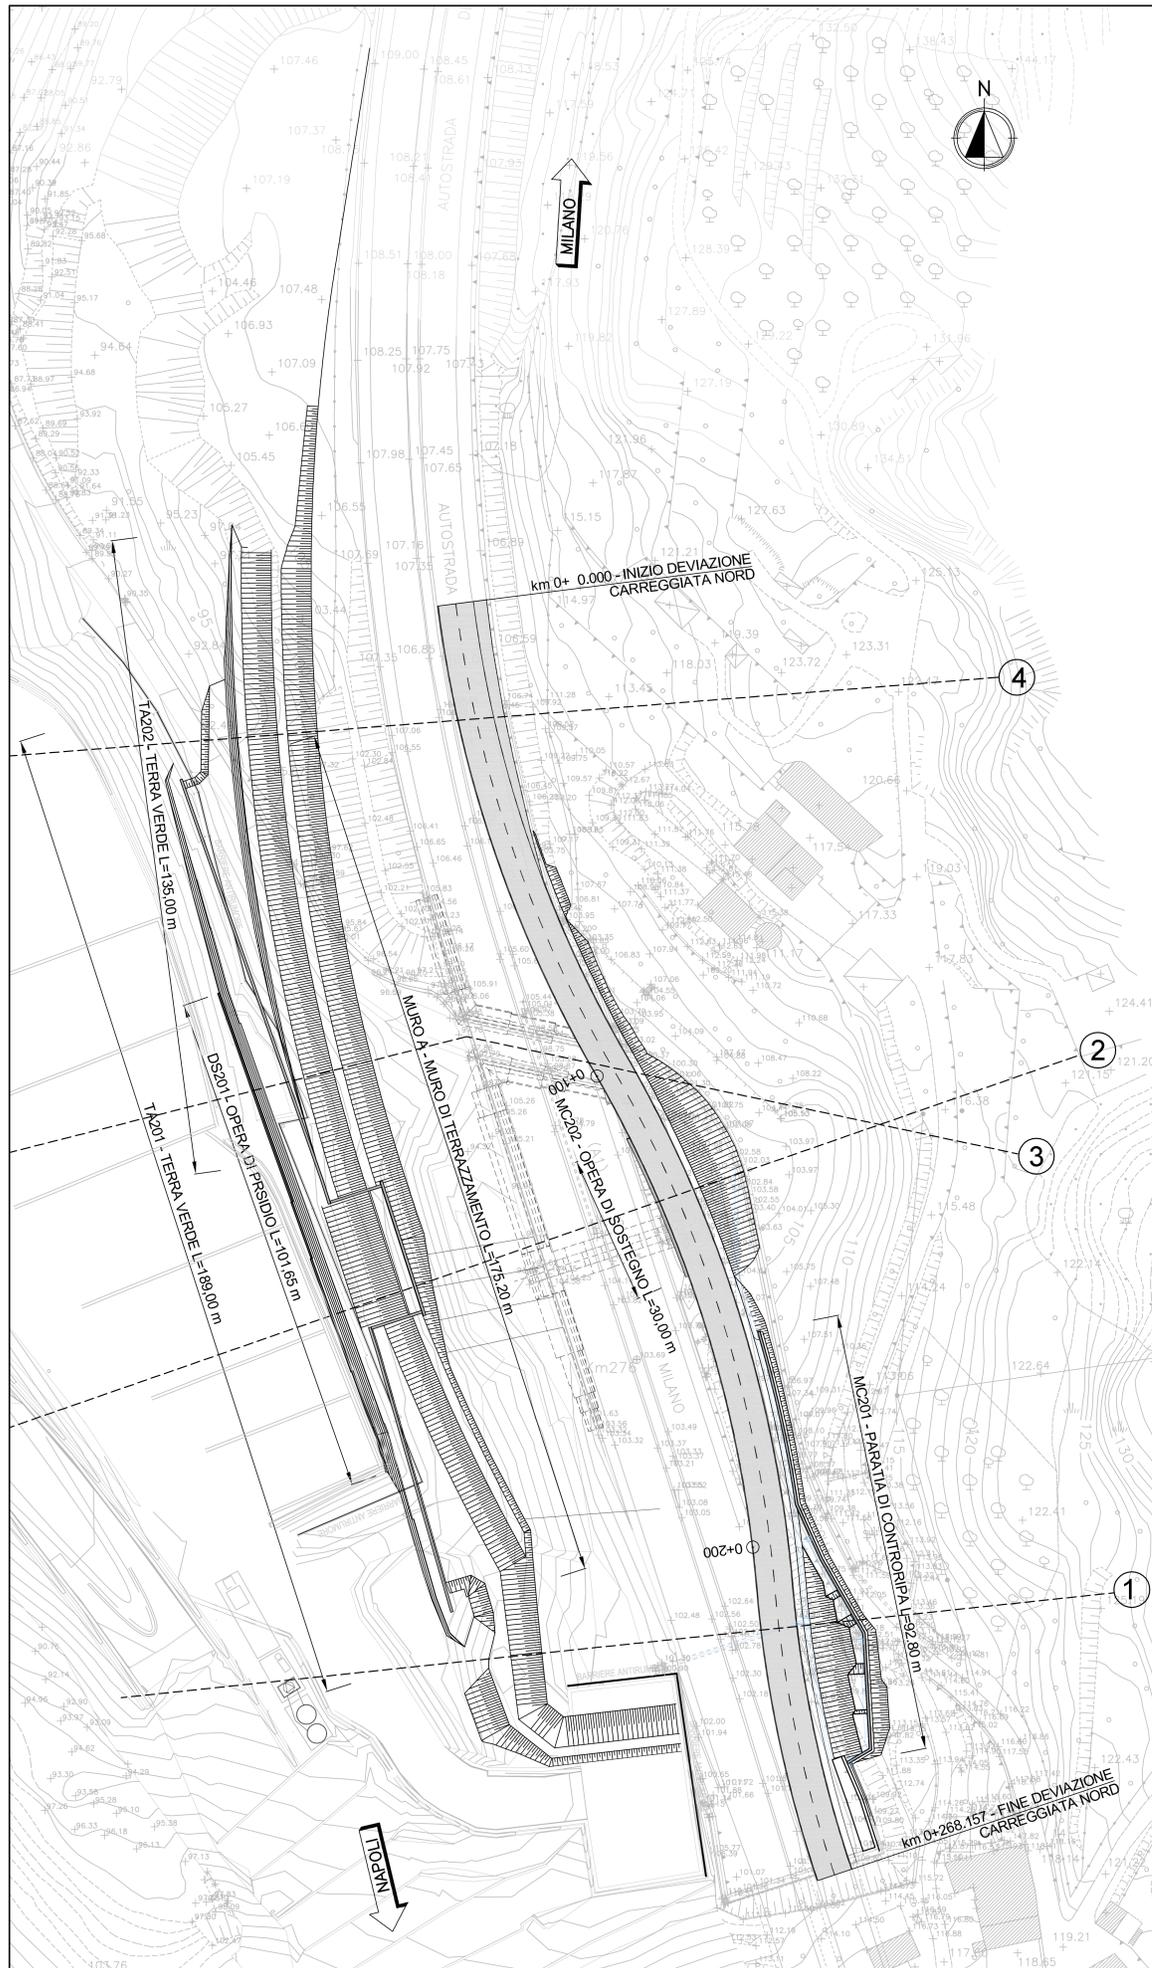

FASE 1
PLANIMETRIA DI PROGETTO (Scala 1:500)

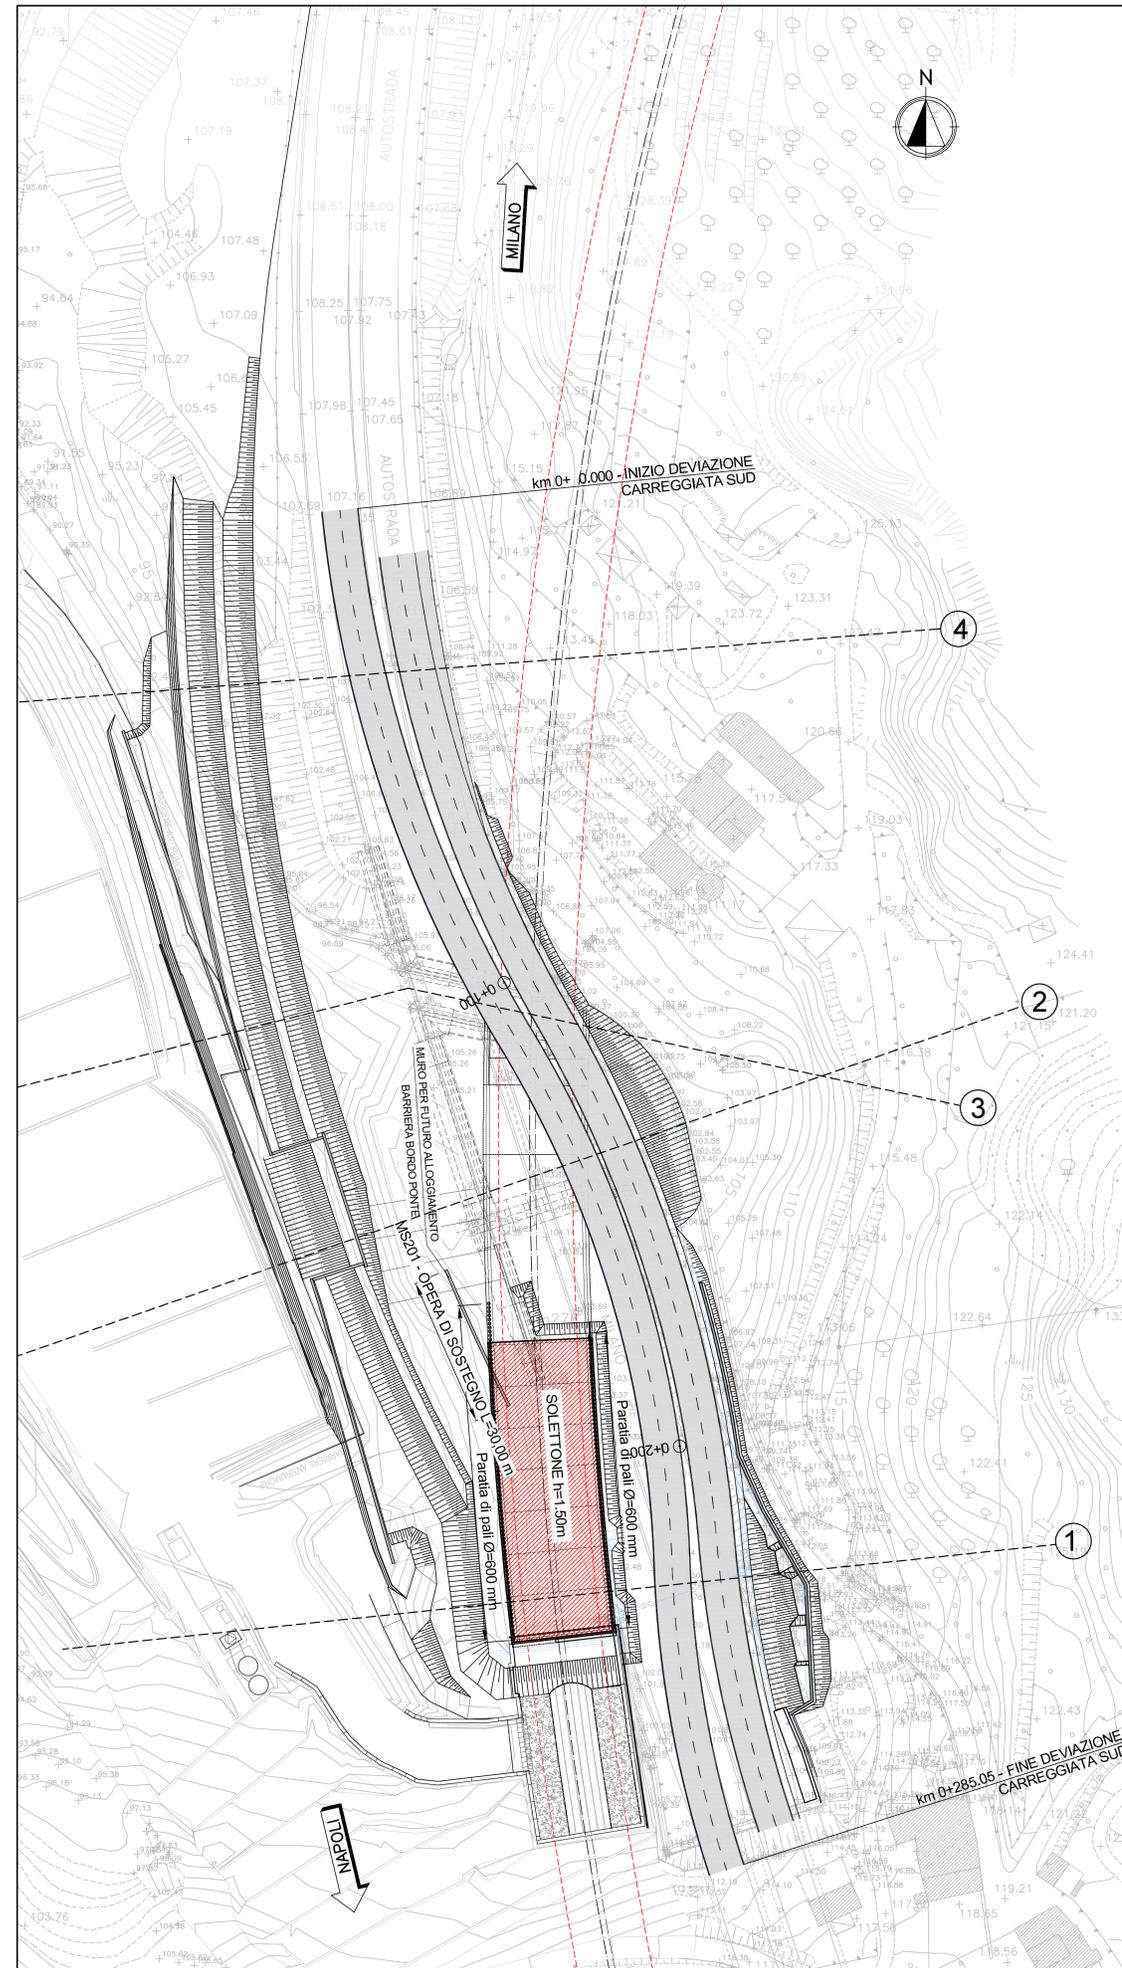

autostrade // per l'italia

AUTOSTRADA (A1) : MILANO - NAPOLI
TRATTO : BARBERINO - FIRENZE NORD

AMPLIAMENTO ALLA TERZA CORSIA
BARBERINO DI MUGELLO - INCISA VALDARNO

VARIANTE - Sottoattraversamento autostrada A1
PROGETTO ESECUTIVO

DEVIAZIONE AUTOSTRADA A1

PARTE STRADALE

Planimetria di progetto
fasi 1-2

IL RESPONSABILE PROGETTAZIONE SPECIALISTICA Ing. Giulio Salvatore Spinazzi Ord. Psp. Milano N. 30796 RESPONSABILE UFFICIO STD	IL RESPONSABILE INTERAZIONE PRESSIONI SPECIALISTICA Ing. Michele Pastorino Ord. Psp. Genova N. 11504 CAPO COMESEA/PROJECT ENGINEER	IL DIRETTORE TECNICO Ing. Maurizio Torresi Ord. Psp. Milano N. 16482 RESPONSABILE DIREZIONE OPERATIVA TECNICA E PROGETTAZIONE
---	--	---

WBS	direzione	REPERIMENTO	ELABORAZIONE	DATA	REVISIONE
1101810	STP	STP	STP	SETTEMBRE 2014	01
1101810 STPSTDA0003				SCALE	1:500

spca Ingegneria europea	PIANIFICAZIONE COMESSE Ing. Massimiliano Giacobbi Ord. Ingg. Milano N. 20746	COORDINAZIONE GRAFICA A CURA DI Ing. Massimo Giacobbi PROGETTAZIONE A CURA DI IL RESPONSABILE UFFICIO STD	REVISIONE Ing. Andrea Tanti D.1. Pismo N.1154
-----------------------------------	---	---	--

VEDO DEL COMMITTENTE RUP: Ing. Alberto Fione	VEDO DEL CONCESSIONARIO Ministero delle Infrastrutture e dei Trasporti RUP: Ing. Alberto Fione
--	---