



FASE 2
PLANIMETRIA DI PROGETTO (Scala 1:500)

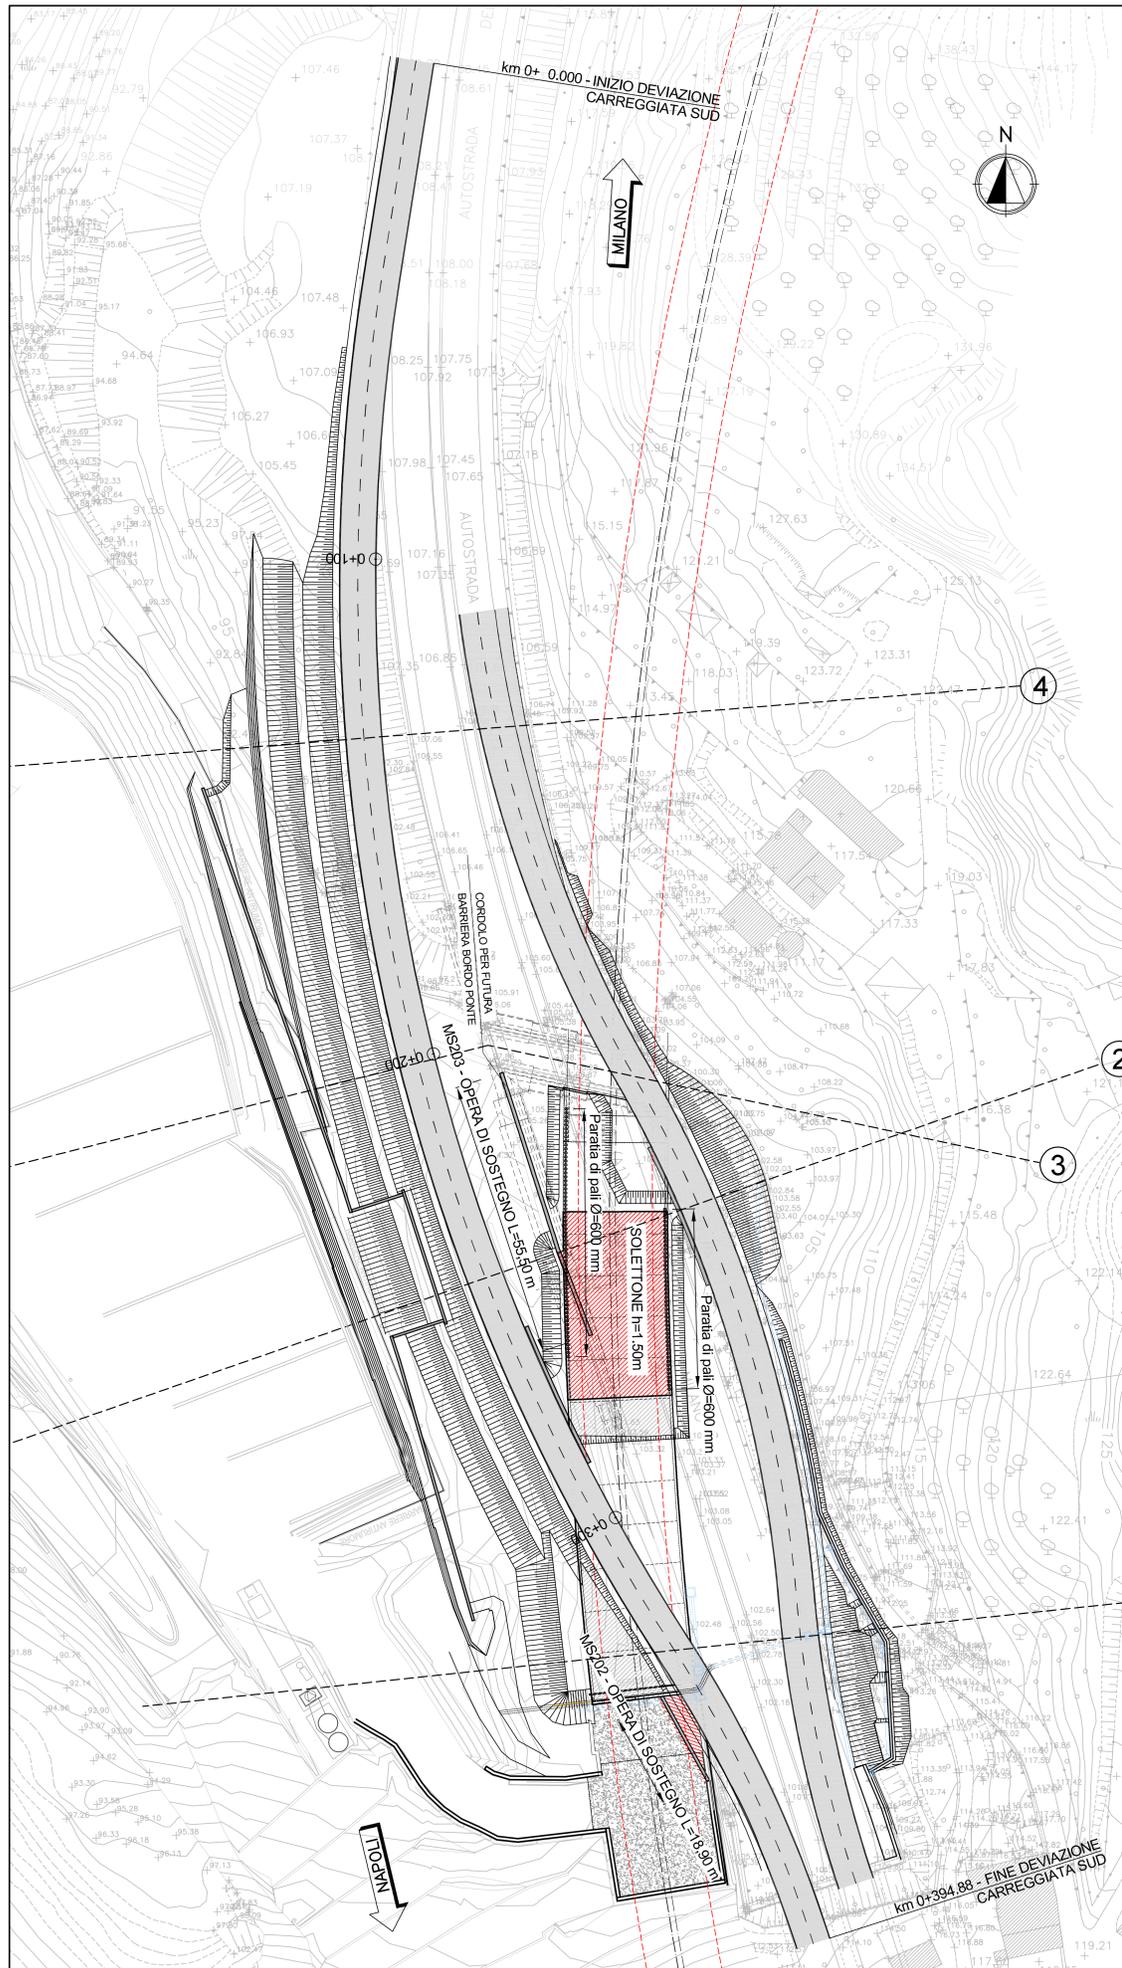

FASE 3
PLANIMETRIA DI PROGETTO (Scala 1:500)

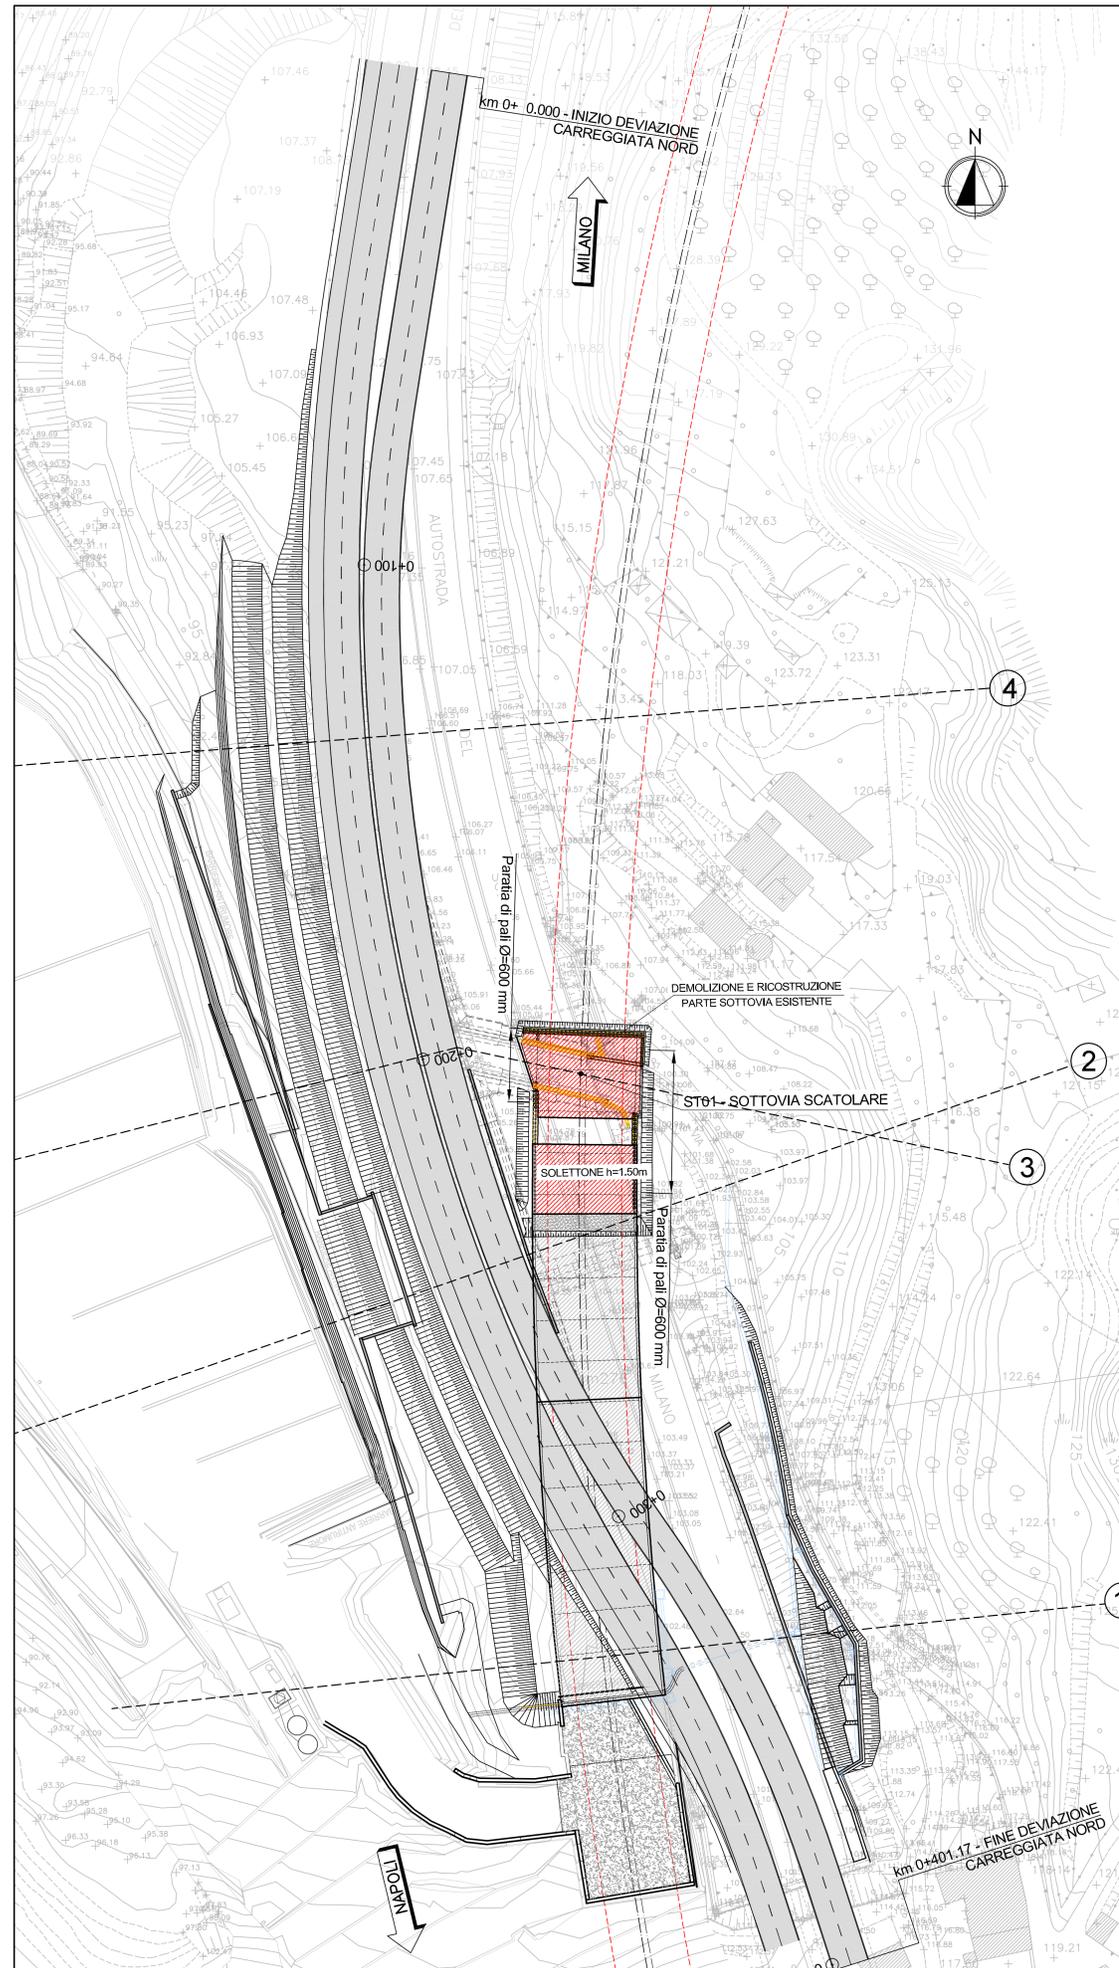

autostrade // per l'italia

AUTOSTRADA (A1) : MILANO - NAPOLI
TRATTO : BARBERINO - FIRENZE NORD

AMPLIAMENTO ALLA TERZA CORSIA
BARBERINO DI MUGELLO - INCISA VALDARNO

VARIANTE - Sottoattraversamento autostrada A1
PROGETTO ESECUTIVO

DEVIAZIONE AUTOSTRADA A1

PARTE STRADALE

Planimetria di progetto
fasi 2-3

IL RESPONSABILE PROGETTAZIONE SPECIALISTICA Ing. Giulio Salvatore Spinazzi Ord. Psp. Milano N. 30796 RESPONSABILE UFFICIO STD	IL RESPONSABILE INTERAZIONE PRESSIONI SPECIALISTICA Ing. Michele Pastorino Ord. Ingg. Genova N. 11504 CAPO COMECSIA/PROJECT ENGINEER	IL DIRETTORE TECNICO Ing. Maurizio Torresi Ord. Ingg. Milano N. 18482 RESPONSABILE DIREZIONE OPERATIVA TECNICA E PROGETTAZIONE
---	--	--

WBS codice contratto: 1101810	REPERIMENTO ELABORAZIONE n. progetto: STPSTD4004	DATA: SETTEMBRE 2011 n. revisione: 001	SCALE: 1:500
----------------------------------	---	---	--------------

spea Ingegneria europea	FINANZIAMENTO COMESSE Ing. Massimiliano Giacobbi Ord. Ingg. Milano N. 20746	COORDINATORE GENERALE Ing. Andrea Tanzi Ord. Ingg. Pistoia N. 1154
-----------------------------------	---	--

VISTO DEL COMMITTENTE RUP: Ing. Alberto Fione	VISTO DEL CONCESSIONARIO Ministero delle Infrastrutture e dei Trasporti
--	--