




SEZ. 3 FASI da 0 a 3 scala 1:200

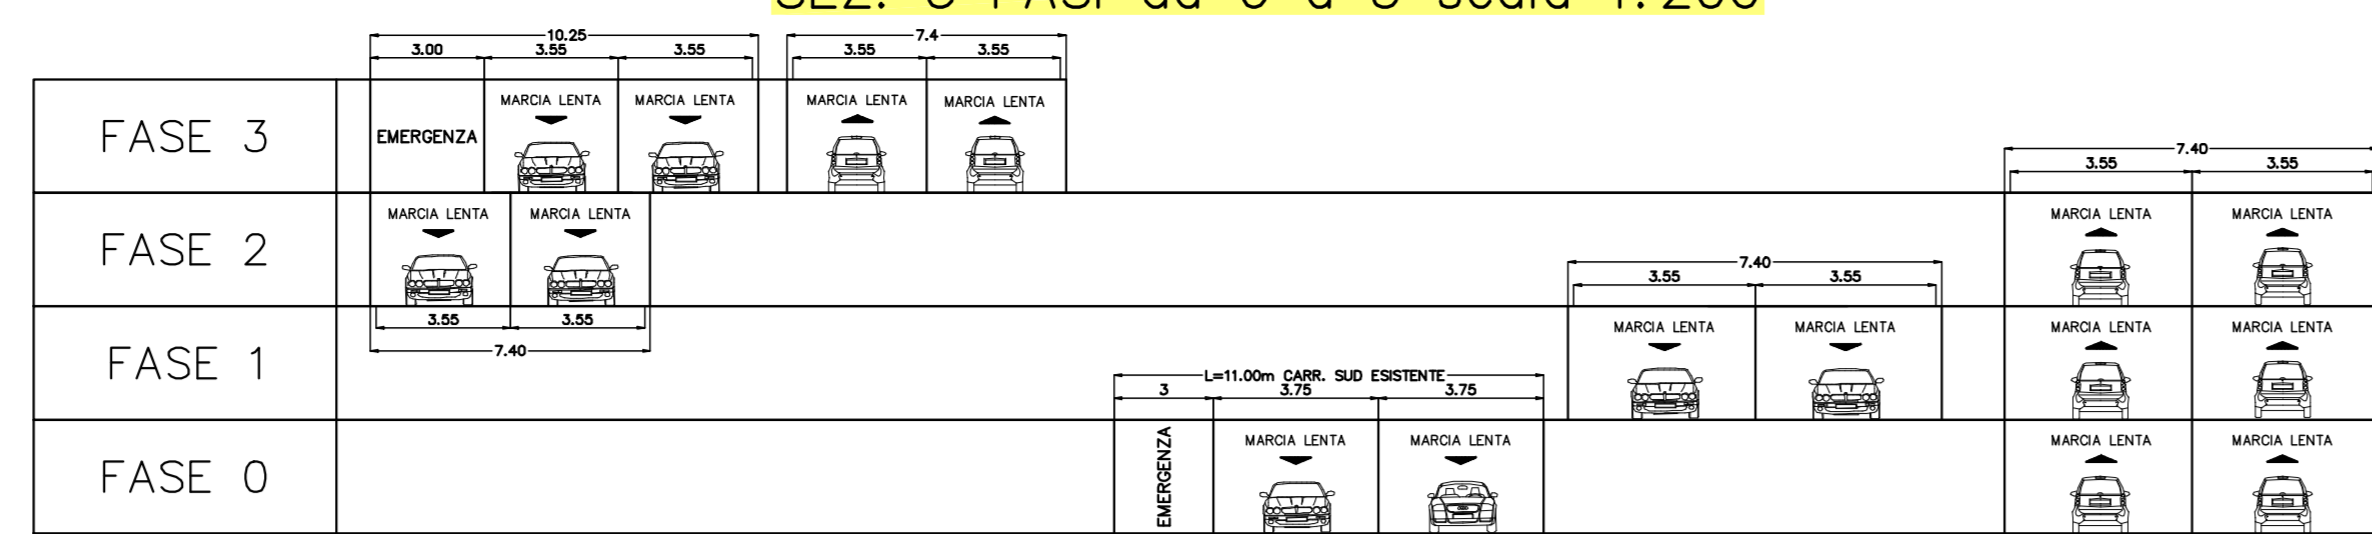





SEZ. 3 RIPRISTINI FINALI scala 1:200

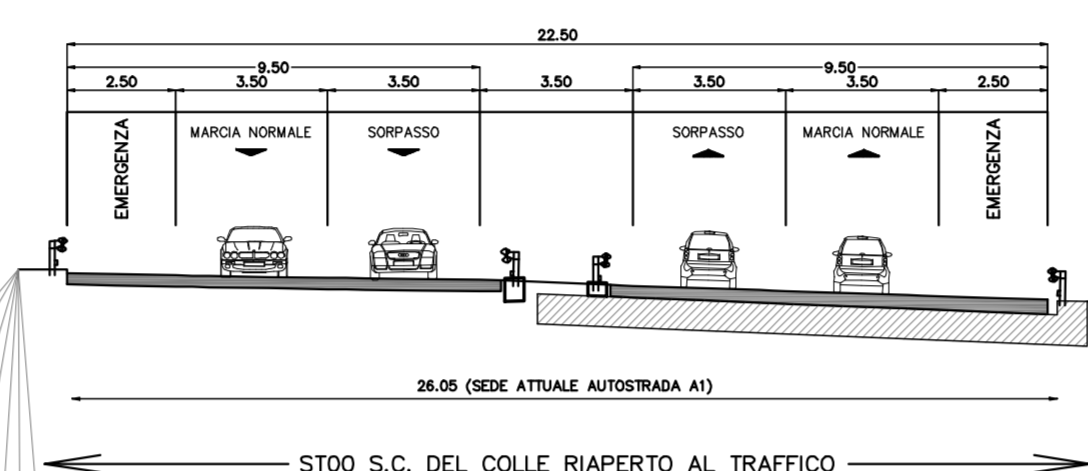

SEZ. 4 FASI da 0 a 3 scala 1:200

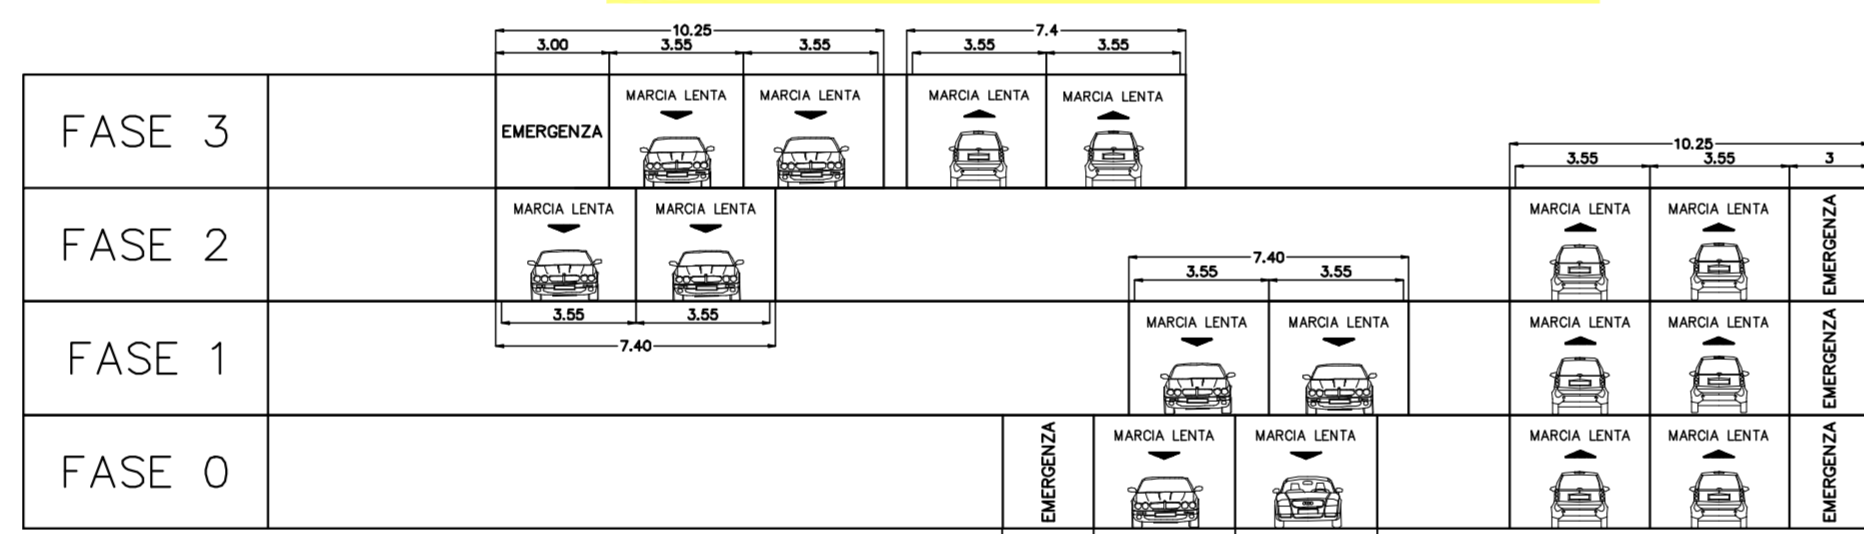

SEZ. 4 RIPRISTINI FINALI scala 1:200

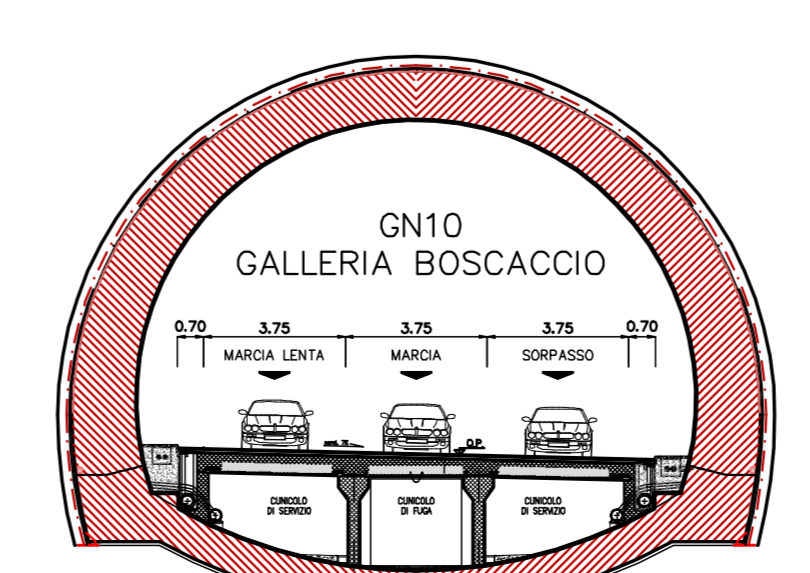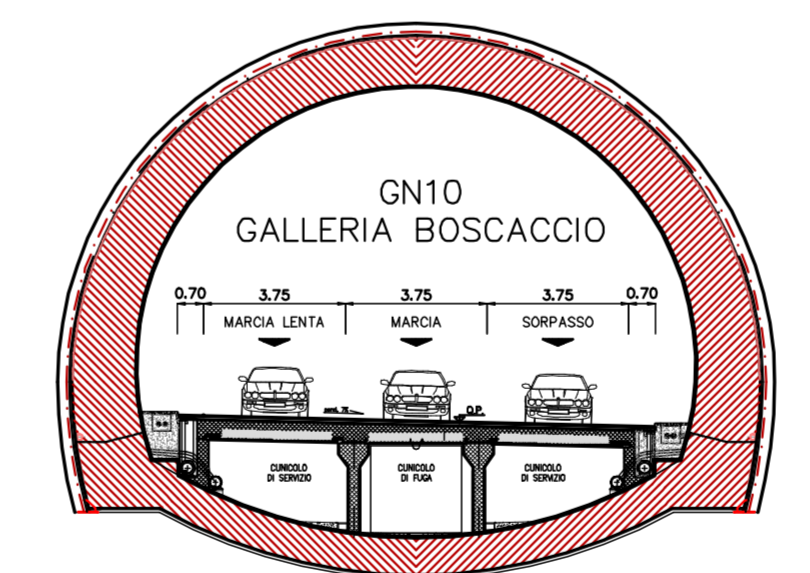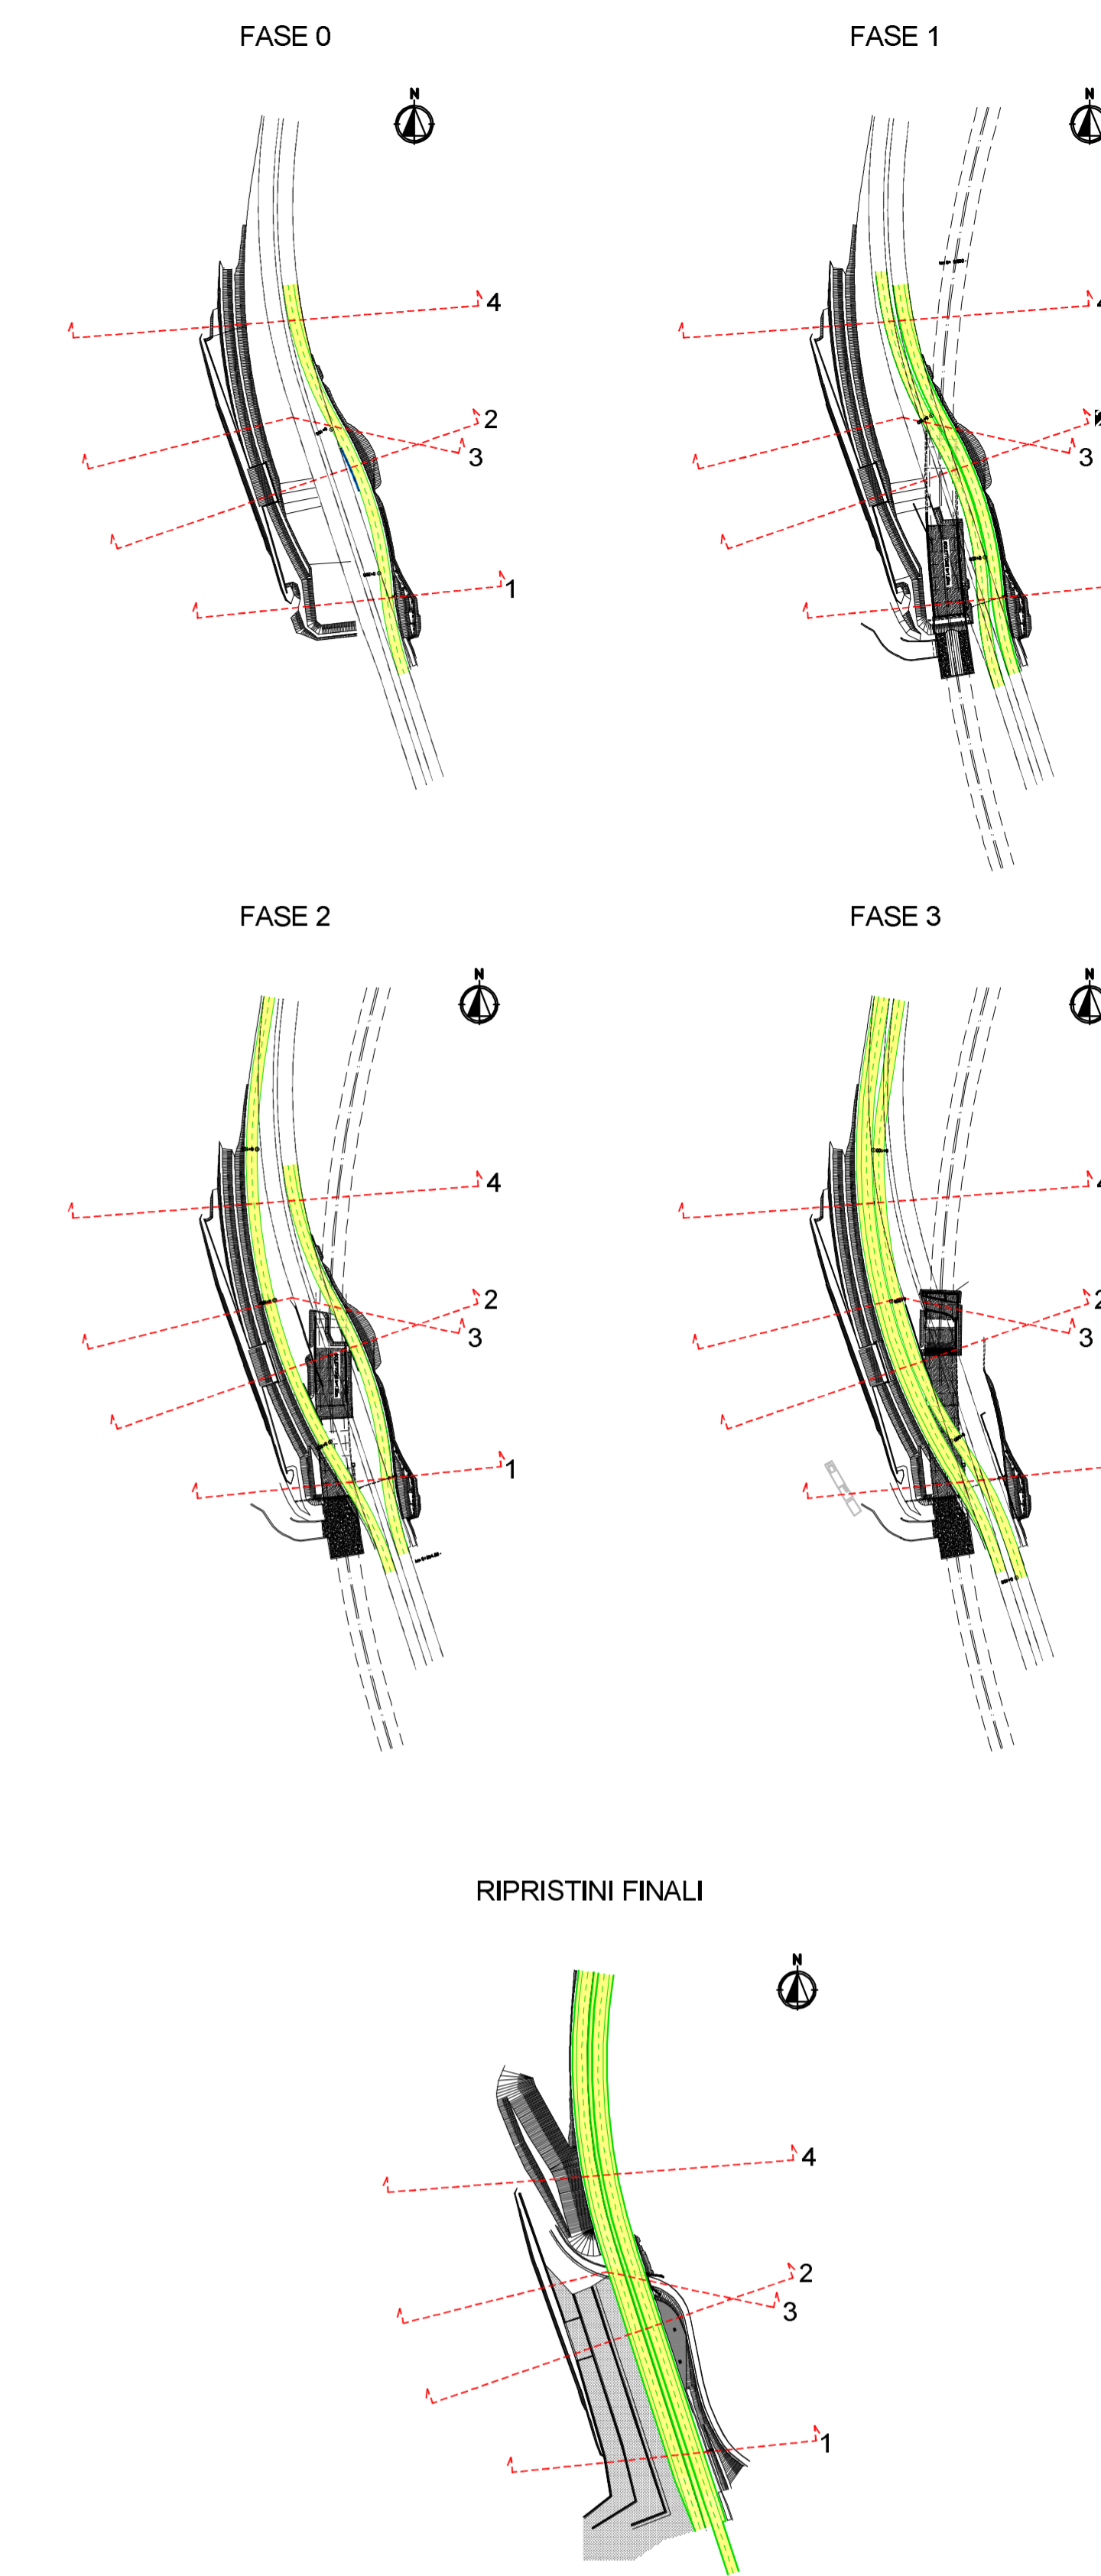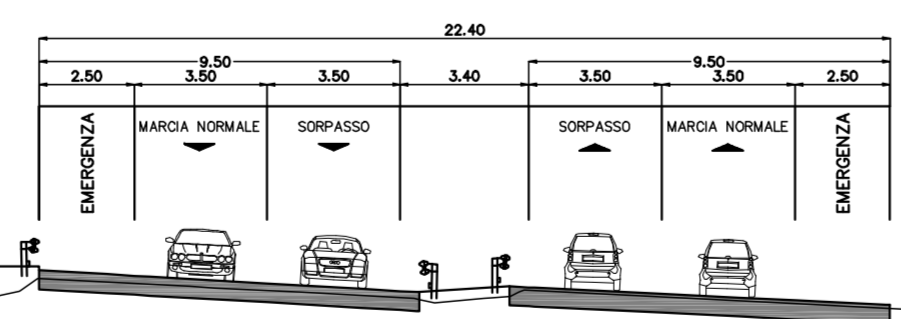

autostrade // per l'italia

AUTOSTRADA (A1) : MILANO - NAPOLI
TRATTO : BARBERINO - FIRENZE NORD

AMPLIAMENTO ALLA TERZA CORSIA
BARBERINO DI MUGELLO - INCISA VALDARNO

**VARIANTE - Sottotraversamento autostrada A1
PROGETTO DEFINITIVO**

DEVIAZIONE AUTOSTRADA A1

PARTE STRADALE

Sezioni Territoriali
Tav. 2/2

IL RESPONSABILE PROGETTAZIONE SPECIALISTICA Ing. Giulio Salvatore Spinazzoli Ord. Prog. Milano N. 30796 RESPONSABILE UFFICIO STD		IL RESPONSABILE INTERGRAZIONE PROIEZIONE SPECIALISTICA Ing. Michele Postorino Ord. Prog. Genova N. 11504 CAPO COMMISSA/PROJECT ENGINEER		IL DIRETTORE TECNICO Ing. Maurizio Torresi Ord. Prog. Milano N. 16482 RESPONSABILE DIREZIONE OPERATIVA TECNICA E PROGETTAZIONE	
WBS codice contratto 111018103	REPERIMENTO ELABORATO n. Proj. 103	n. Proj. 4051	DATA SETTEMBRE 2014	n. revisione 001	SCALE 1:200
spea Ingegneria europea	PIANIFICAZIONE COMESSE Ing. Massimiliano Giacobbi Ord. Prog. Milano N. 20746	COORDINATORE GENERALE A CURA DI LAVORAZIONE PROGETTAZIONE A CURA DI IL RESPONSABILE UFFICIO STD Ing. Andrea Tanti D.I. Parma N.1154	VISTO DEL COMMITTENTE autostrade // per l'italia RUP: Ing. Alberto Fione		

IL PRESENTE PROGETTO HA FINO OGGI SOLO SCOPO PROGETTUALE E NON HA NESSUN VALORE DI CANTIERE. IL CLIENTE NON HA NESSUN OBLIGO DI REALIZZARE IL PROGETTO. 