
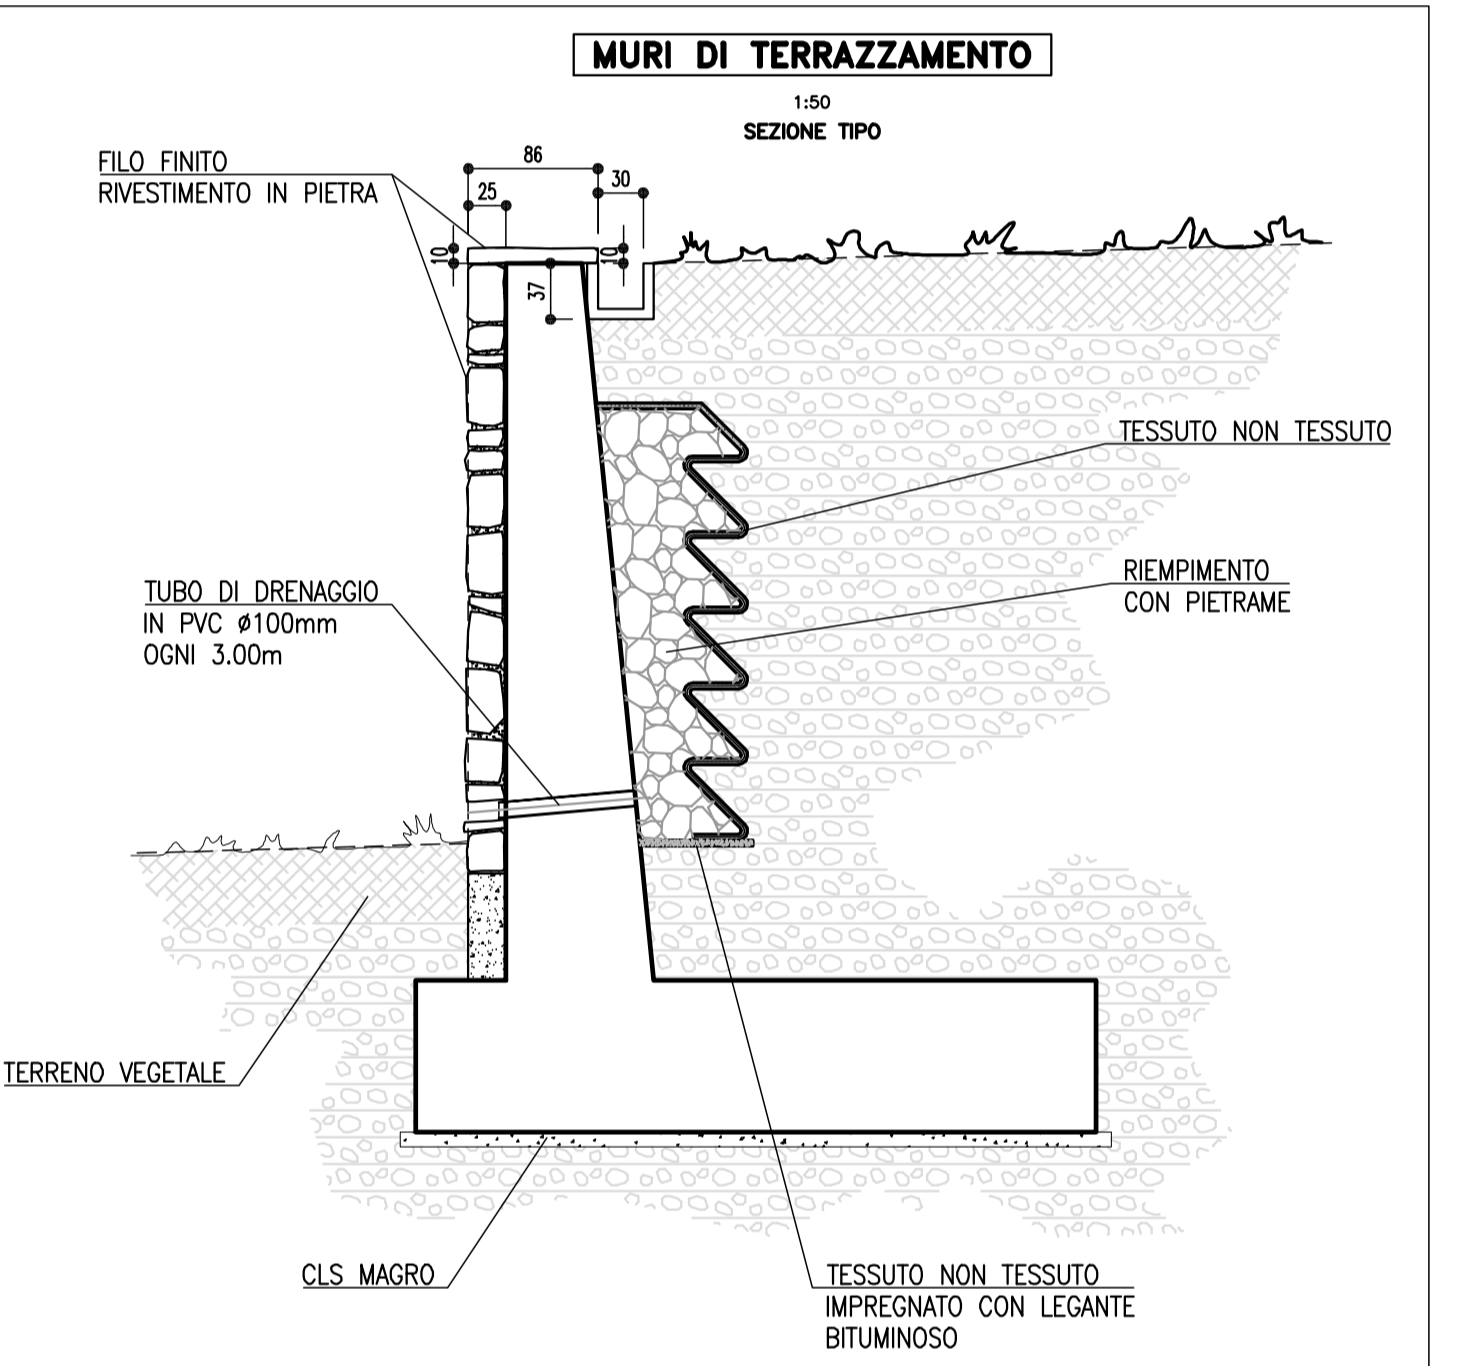


TRACCIAMENTO MURO "A"			TRACCIAMENTO MURO "C"		
N	E	N	N	E	N
1	1674807.6529	4859924.1409	19	1674655.2502	4859902.9467
2	1674824.2282	4859876.9675	20	1674660.2160	4859847.7368
3	1674835.7281	4859844.2292	21	1674664.5611	4859824.4281
4	1674837.3622	4859839.1875	22	1674681.6310	4859792.1440
5	1674847.7071	4859843.0964	23	1674685.3883	4859758.3785
6	1674856.4005	4859816.8701	24	1674684.8272	4859741.7861
7	1674845.5783	4859814.4541	25	1674703.3862	4859716.9011
8	1674847.0119	4859809.4121	26	1674684.7345	4859708.3051
9	1674961.8546	4859757.4920			
10	1674865.8208	4859773.7231			
11	1674865.9563	4859736.4200			
12	1674867.6562	4859725.8959			
13	1674851.9477	4859713.4855			

TRACCIAMENTO MURO "B"		
N	E	N
14	1674843.0813	4859857.9656
15	1674874.8991	4859759.7830
16	1674878.9820	4859738.8004
17	1674883.8774	4859722.4815
18	1674858.5391	4859706.5008

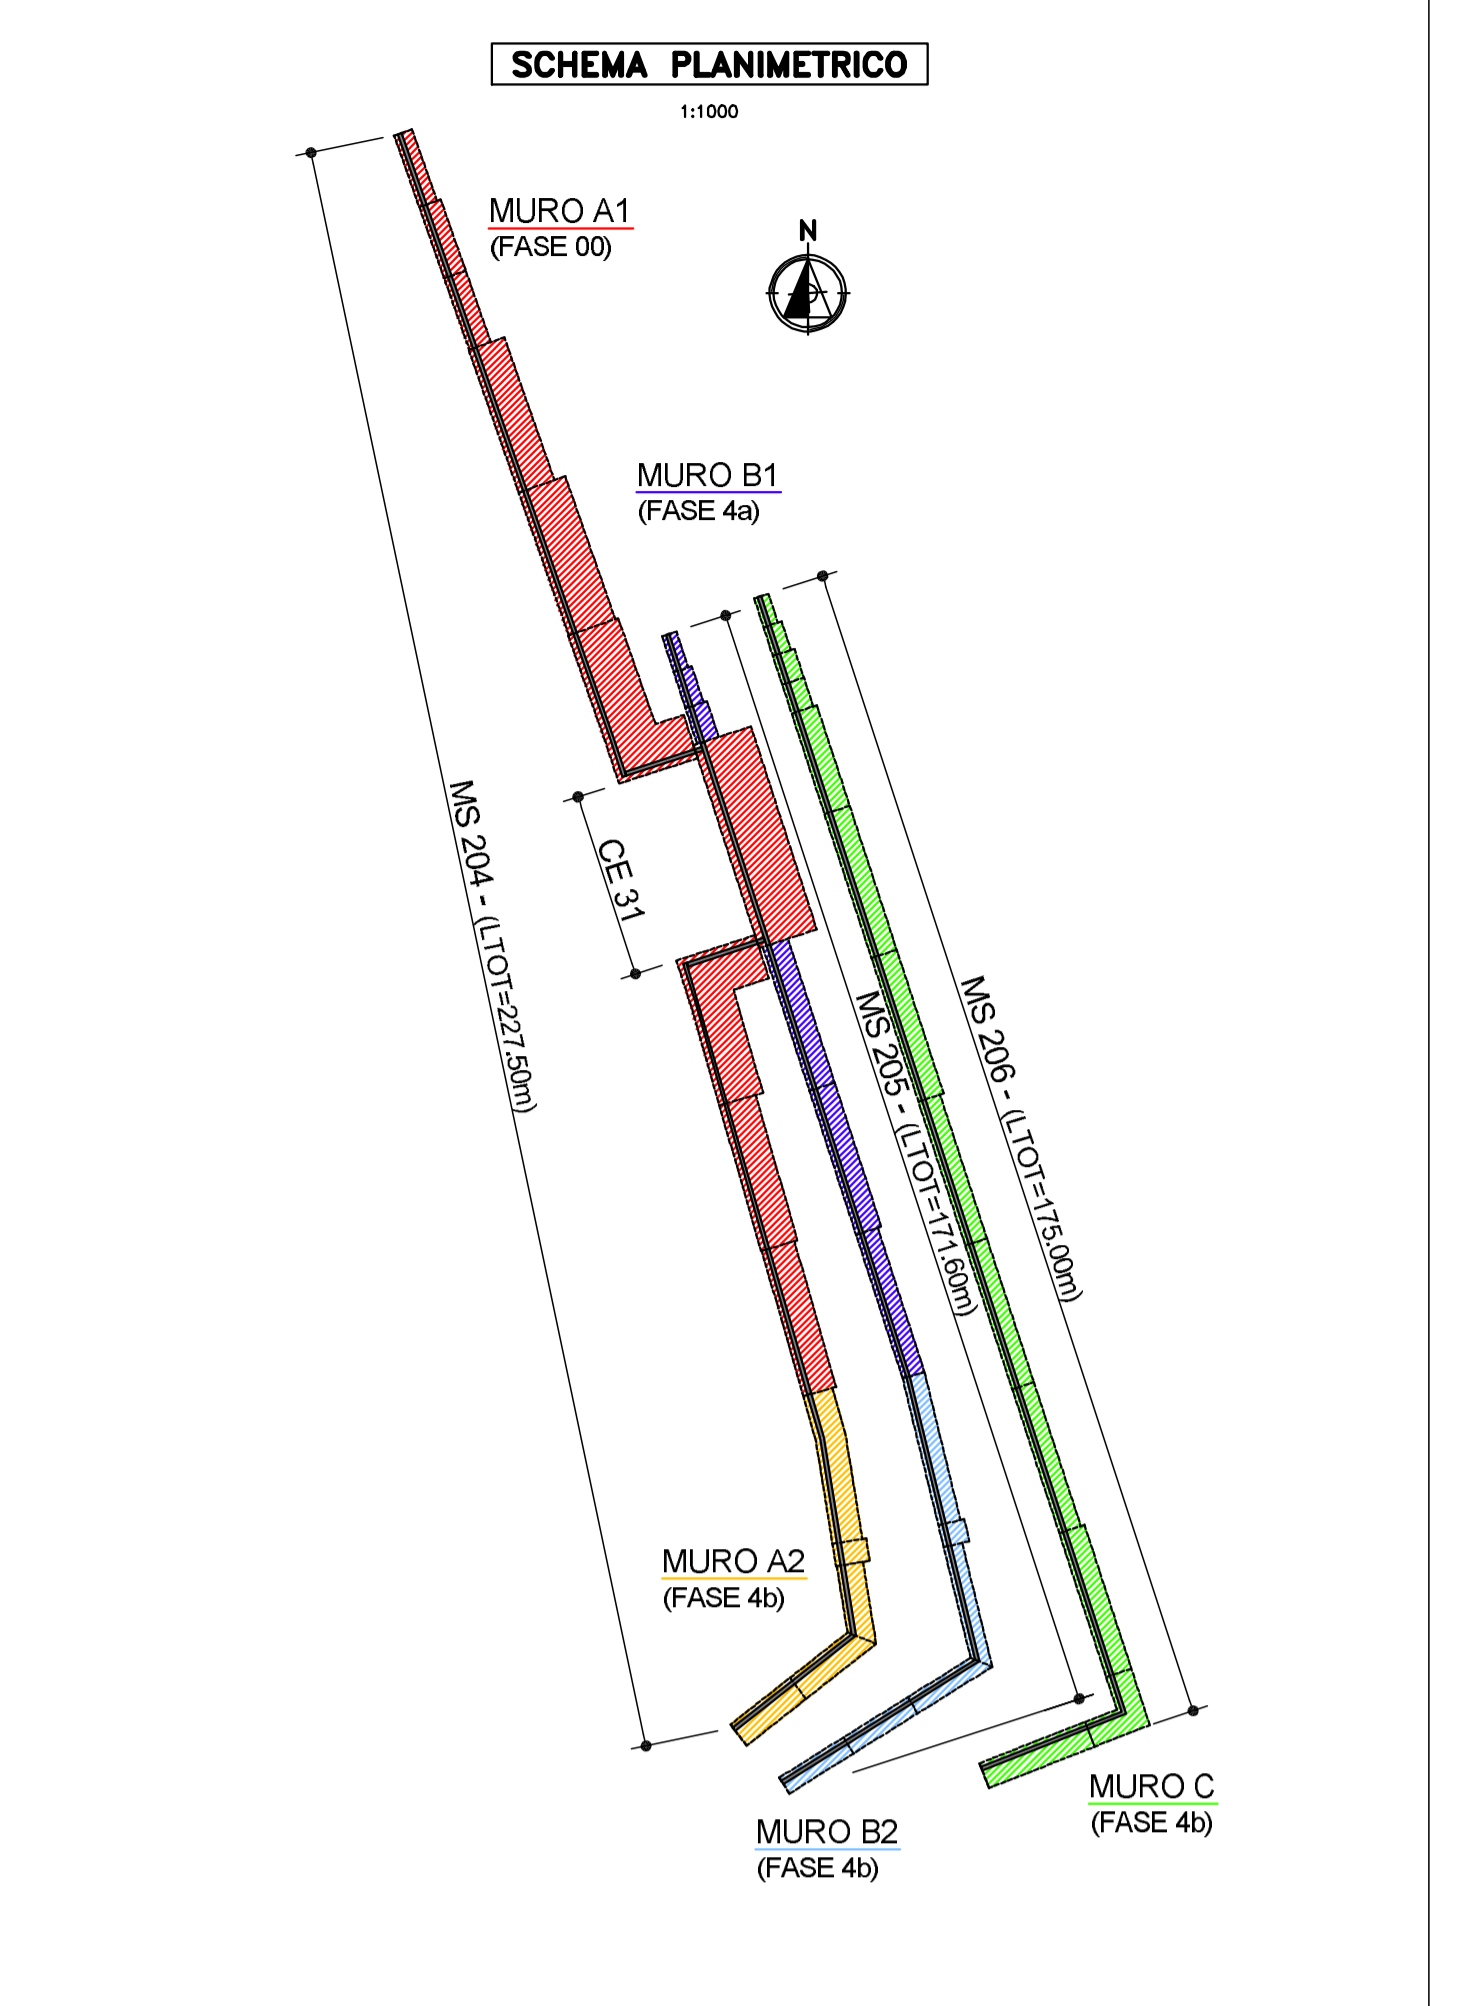

**NOTE GENERALI**

- PER LE FASI ESECUTIVE DEI MURI SI VEDANO LE TAVOLE SPECIFICHE
- VERIFICARE IN SITO L'ESATTA GEOMETRIA DEL RACCORDO CON I MURI ESISTENTI

**autostrade** // per l'italia

AUTOSTRADA (A1) : MILANO - NAPOLI  
TRATTO : BARBERINO - FIRENZE NORD

AMPLIAMENTO ALLA TERZA CORSIA  
BARBERINO DI MUGELLO - INCISA VALDARNO  
VARIANTE - Sottotraversamento autostrada A1  
PROGETTO DEFINITIVO

DEVIAZIONE AUTOSTRADA A1  
OPERE D'ARTE MINORI  
MS204/MS205/MS206  
MURI DI TERRAZZAMENTO SISTEMAZIONE DEFINITIVA  
PLANIMETRIA E PROSPETTI

<b>IL RESPONSABILE PROIEZIONE</b> SPECIALISTA Ing. Marco Piana (Firmatario) RESPONSABILE UTILITY ARE	<b>IL RESPONSABILE INTERAZIONE</b> PROIEZIONE OPERAZIONE Ing. Michele Pignatelli CAP. COMPLESSA/PROJECT ENGINEER	<b>IL DIRETTORE TECNICO</b> Ing. Maurizio Torraldi Ord. Ingg. Milano N. 16482 RESPONSABILE INGENIERIA STRUTTURALE E PROIEZIONE
---	---	---

<b>PROIEZIONE</b> 1/2000 1/2000	<b>REVISIONI</b> DATA DESCRIZIONE AUT.	<b>DATA</b> SETTEMBRE 2014 SCALA WARE
---------------------------------------	---	--

**STPAPE4041**

<b>PROIEZIONE</b> 1/2000 1/2000	<b>REVISIONI</b> DATA DESCRIZIONE AUT.	<b>DATA</b> SETTEMBRE 2014 SCALA WARE
---------------------------------------	---	--

**STPAPE4041**

**VEDO DEL CONCESSIONARIO**  
**autostrade** // per l'italia  
 Ing. Alberto Piva

**VEDO DEL CONCESSIONARIO**  
 Ing. Andrea Tantaloni  
 Ord. Ingg. Firenze N. 11584