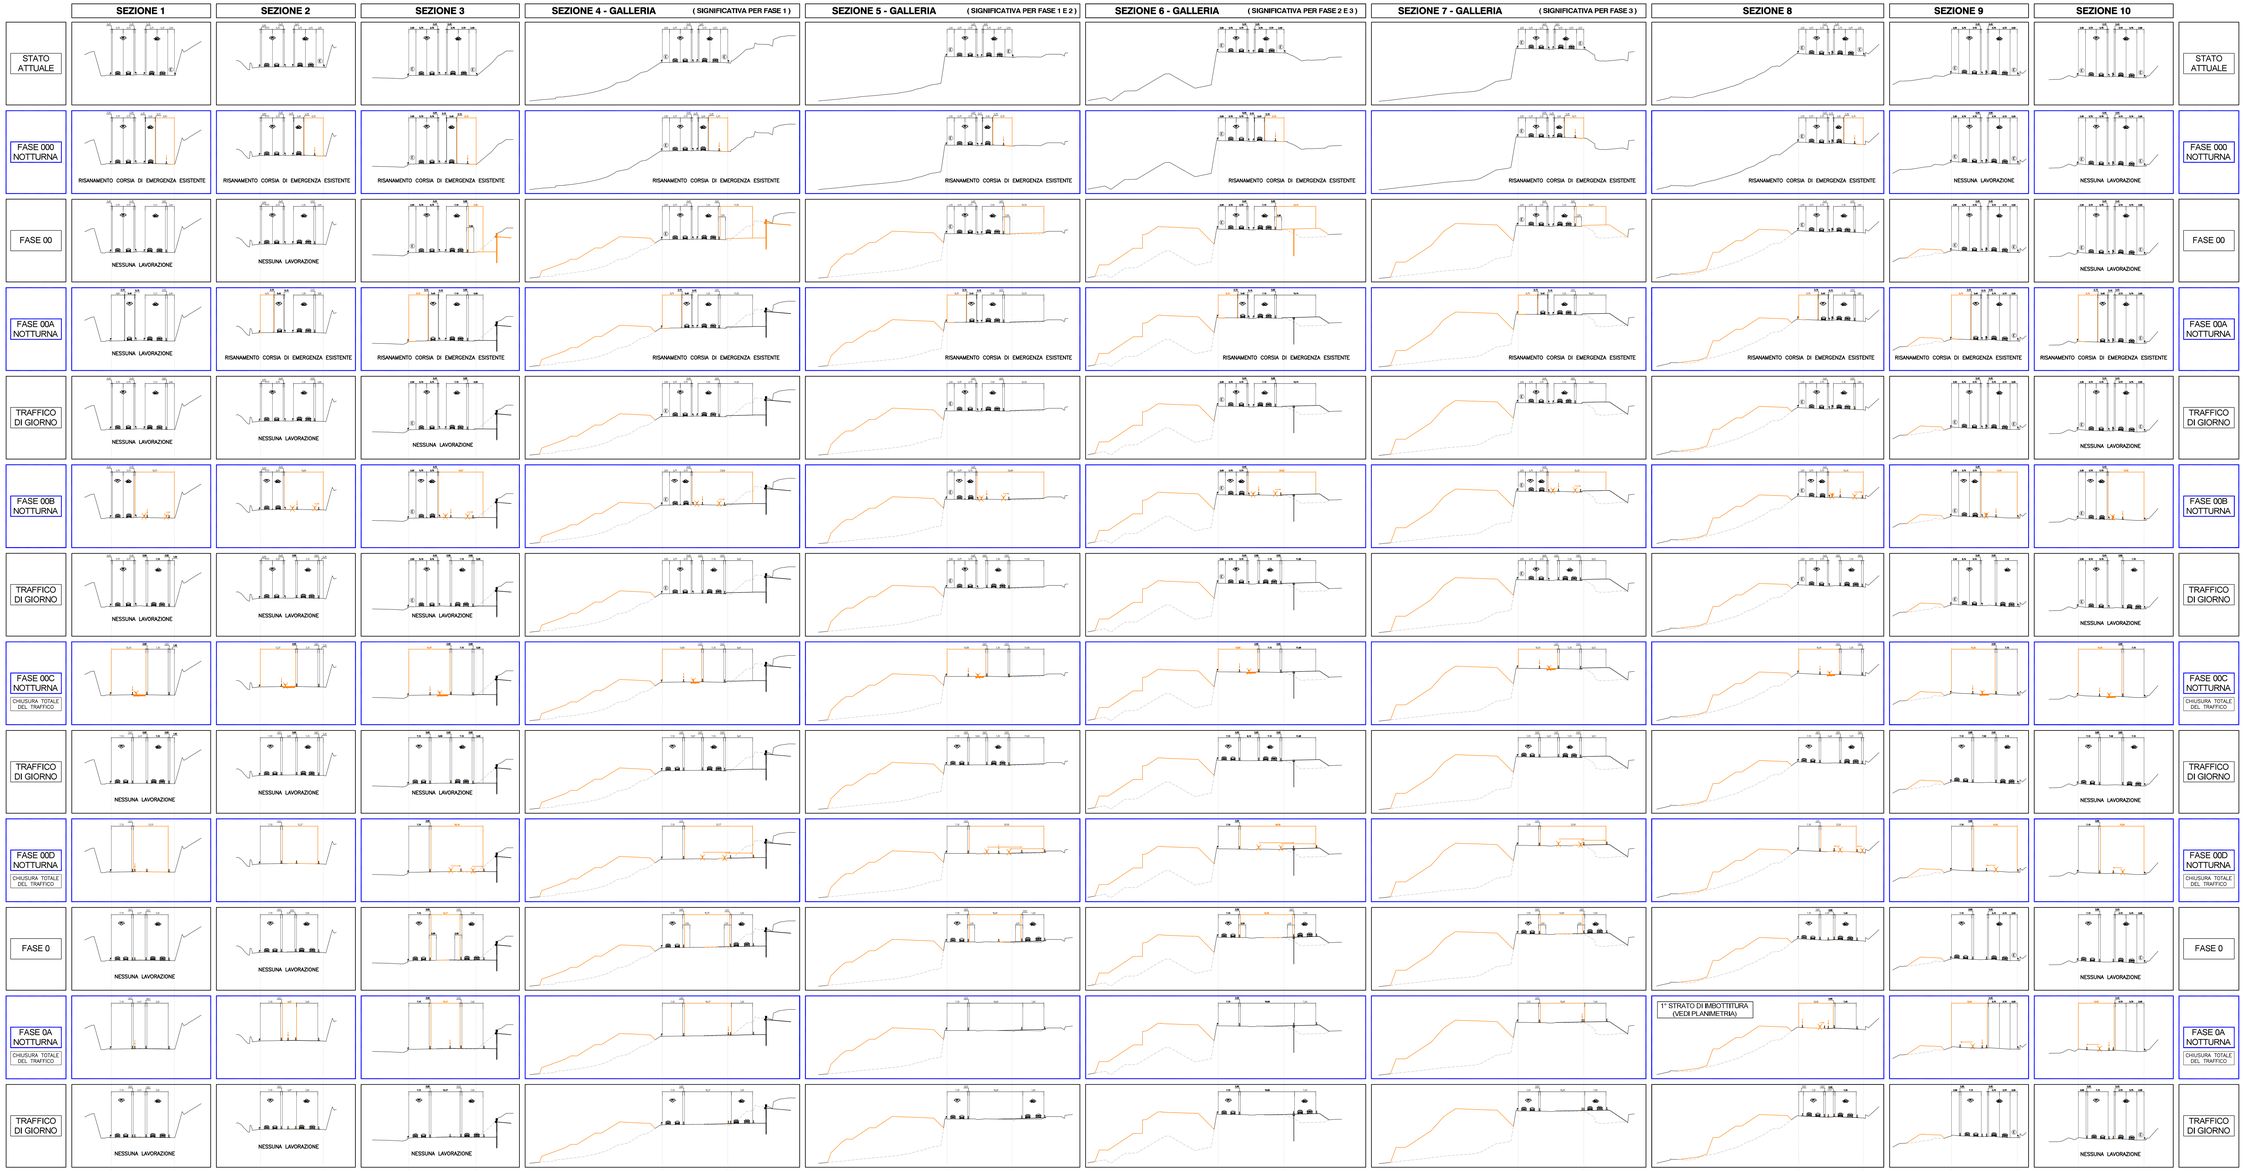

LEGENDA SEZIONI TIPO DI AMPLIAMENTO

- AREE DI CANTIERE
- LAVORAZIONI NOTTURNE
- POSA NEW JERSEY
- SPOSTAMENTO NEW JERSEY
- RIMOZIONE NEW JERSEY

autostrade per l'italia

AUTOSTRADA (A1) : MILANO – NAPOLI

TRATTO : BARBERINO – FIRENZE NORD

AMPLIAMENTO ALLA TERZA CORSIA
BARBERINO DI MUGELLO – INCISA VALDARNO

VARIANTE - Sottoattraversamento autostrada A1
PROGETTO DEFINITIVO

CN–CANTIERIZZAZIONE E FASI COSTRUTTIVE

FASIZZAZIONI DEI LAVORI

SEZIONI TIPO D'INTERVENTO
TAVOLA 1 DI 2

IL RESPONSABILE PROGETTAZIONE SPECIALISTICA	IL RESPONSABILE INTEGRAZIONE PRESTAZIONI SPECIALISTICHE	IL DIRETTORE TECNICO
Geom. Maurizio Pheroni Albo geom. prov. MI n. 5574 RESPONSABILE UFFICIO CAD	Ing. Michele Pastorino Ord. Ingg. Savona N. 1104 CAPO COMMESSA/PROJECT ENGINEER	Ing. Maurizio Tonna Ord. Ingg. Milano N. 16492 RESPONSABILE INTEGRAZIONE PRESTAZIONI SPECIALISTICHE

REV.	DESCRIZIONE	DATA	REDATTO	VERIFICATO	RIF.	DATA: SETTEMBRE 2014	REVISIONE N.	DATA
—	Prima emissione	10.14	CORI	LATINI	C. progettista	SCALA: 1:500		
—	1 1 0 1 8 1 0 3 S T P C A P 4 5 0 0 —							

spea engineering	Ingegneria Integrata	PROGETTAZIONE COORDINATA	IL RESPONSABILE DELLA INTEGRAZIONE DELLE PRESTAZIONI SPECIALISTICHE Ing. Massimiliano Gavazzi Ord. Ingg. Milano N. 20746	IL RESPONSABILE DELLA PROGETTAZIONE DELLE OPERE CIVILI Ing. Andrea Tanzi Ord. Ingg. Parma N.1154
CODIFICA R. CARA N.	—		IL RESPONSABILE UNICO DELL'INTEGRAZIONE DEI PRESTAZIONI SPECIALISTICHE Rdl. Ing. Alberto Pera	

VISTO DEL COMMITTENTE	VISTO DEL CONCEDENTE
autostrade per l'italia Rdl. Ing. Alberto Pera	Ministero delle Infrastrutture e dei Trasporti Direzione Generale per la vigilanza sulle autostrade

IL PRESENTE DOCUMENTO NON POTRA' ESSERE COPIATO, RIPRODOTTO O ALTRIMENTI PUBBLICATO, IN TUTTO O IN PARTE, SENZA IL CONSENSO SCRITTO DELLA SOC. AUTOSTRADE PER L'ITALIA S.P.A.. OGNI UTILIZZO NON AUTORIZZATO SARA' PERSEGUITO A NORMA DI LEGGE.
THIS DOCUMENT MAY NOT BE COPIED, REPRODUCED OR PUBLISHED, EITHER IN PART OR IN ITS ENTIRETY, WITHOUT THE WRITTEN PERMISSION OF SOC. AUTOSTRADE PER L'ITALIA S.P.A., UNDERWAY LAW WILL BE PROSECUTED AFTER.