FASE 00C NOTTURNA

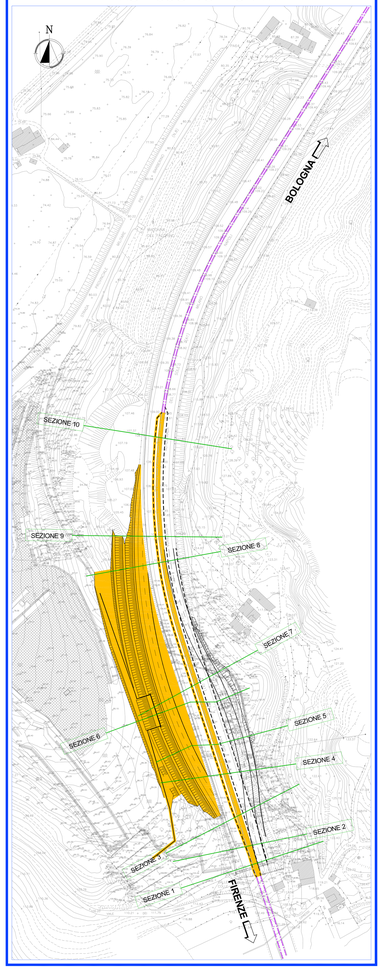

TRAFFICO DI GIORNO

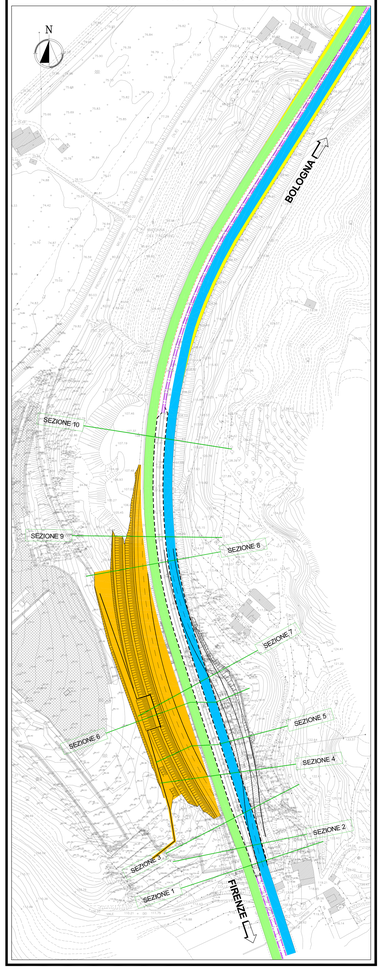

FASE 00D NOTTURNA

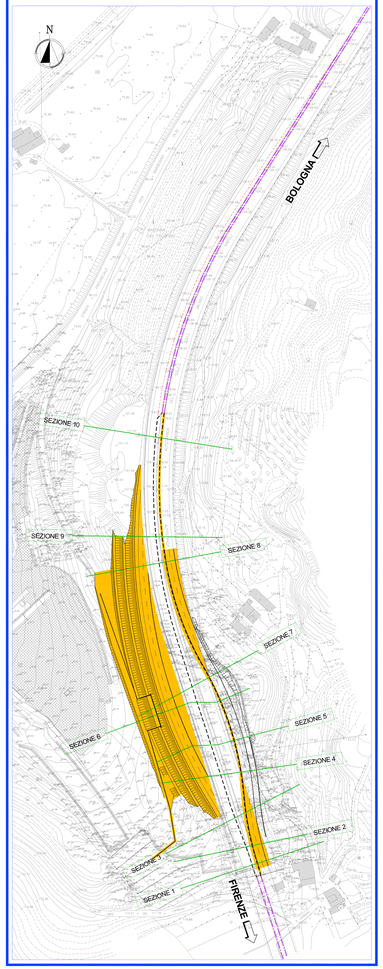

FASE 0

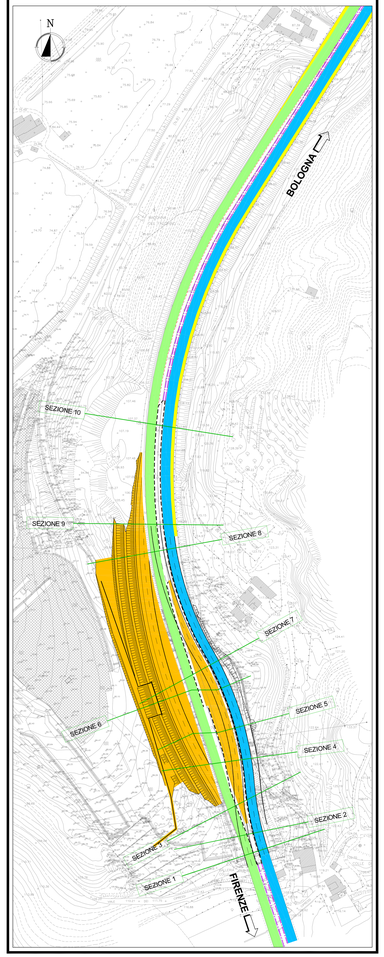

FASE 0A NOTTURNA

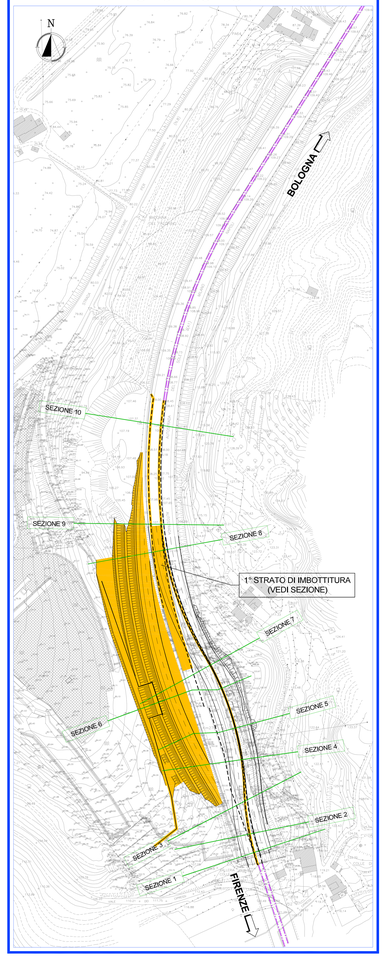

TRAFFICO DI GIORNO

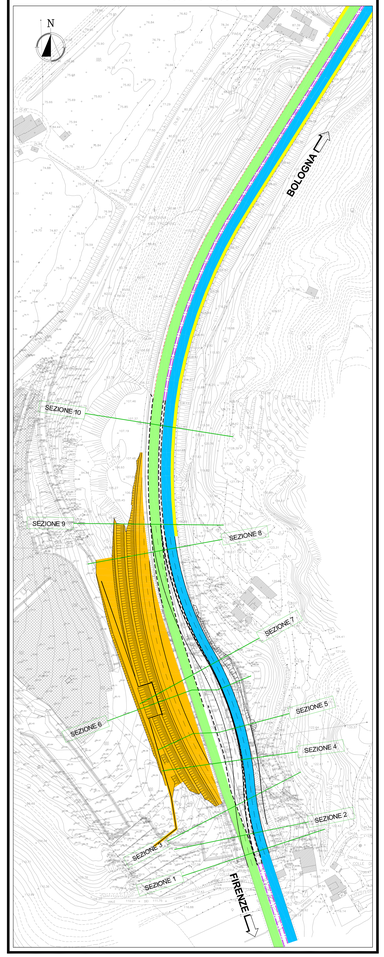

LEGENDA

- AREE DI CANTIERE
- LAVORAZIONI GALLERIA
- CIRCOLAZIONE VEICOLARE DIREZIONE NORD
- CIRCOLAZIONE VEICOLARE DIREZIONE SUD
- CORSIE PROVVISORIE MEZZI D'EMERGENZA
- SPARTITRAFFICO ESISTENTE
- SPARTITRAFFICO DI PROGETTO
- NEW-JERSEY PROVVISORI
- DELINEATORI FLESSIBILI PROVVISORI (DEFLECO)
- NEW-JERSEY BORDO PONTE

autostrade per l'italia

AUTOSTRADA (A1) : MILANO – NAPOLI

TRATTO : BARBERINO – FIRENZE NORD

AMPLIAMENTO ALLA TERZA CORSIA
BARBERINO DI MUGELLO – INCISA VALDARNO

VARIANTE - Sottoattraversamento autostrada A1
PROGETTO DEFINITIVO

CN–CANTIERIZZAZIONE E FASI COSTRUTTIVE

FASIZZAZIONI DEI LAVORI

PLANIMETRIA DELLE FASIZZAZIONI DEL TRAFFICO
FASE 00C NOTTURNA, TRAFFICO DI GIORNO,
FASE 00D NOTTURNA, FASE 0,
FASE 0A NOTTURNA E TRAFFICO DI GIORNO

IL RESPONSABILE SPECIALISTICO PROGETTAZIONE SPECIALISTICA Ing. Franco Maria Pisani Ordine Ingegneri Roma n. 18214 RESPONSABILE UFFICIO CAP	IL RESPONSABILE SPECIALISTICO PROGETTAZIONE SPECIALISTICA Ing. Michele Pipitone Ordine Ingegneri Palermo n. 2547 CAPO COMMESSA/PROJECT ENGINEER	IL DIRETTORE TECNICO Ing. Pietro Ciro Tarallo Ordine Ingegneri Roma n. 19842 RESPONSABILE DIREZIONE OPERATIVA SCUOLA A. PROGETTAZIONE

AREA	DISCIPLINA	PROGRESSIVO	FASE	ENTE	TIPO DOC.	OPERA/DANNO	LIVELLO REV.	DATA: SETTEMBRE 2014	REVISIONE	DATA
IN	1 1 0 1 8 1 0 3	S T P	C A P	4 6 0 1	—	—	—	SCALA: 1:1000		

spea ingegneria europea	PROGETTAZIONE COMMESSE Ing. Massimiliano Giovagnoli Ord. Ingg. Milano N. 22739	ALLEGATO A CODE N. A CODE N. SUBCONTRACTOR A CODE N. A CODE N.		
CONTRACTOR CODE N. —		N. RESPONSABILE A CODE N.	Ing. Andrea Tanzi Ord. Ingg. Roma N.17254	

	VISTO DEL CONCEDENTE autostrade per l'italia Dott. Ing. Alberto Selve	VISTO DEL CONCEDENTE Ministero delle Infrastrutture e dei Trasporti DIPARTIMENTO PER LA RICERCA AMBIENTALE E LO SVILUPPO SOSTENIBILE DIREZIONE GENERALE PER LA SALVAGUARDIA AMBIENTALE

IL PRESENTE DOCUMENTO NON POTRA' ESSERE COPIATO, RIPRODOTTO O ALTRIMENTI PUBBLICATO, IN TUTTO O IN PARTE, SENZA IL CONSENSO SCRITTO DELLA SOC. AUTOSTRADE PER l'ITALIA S.p.A.. OGNI UTILIZZO NON AUTORIZZATO SARA' PERSEGUITO A NORMA DI LEGGE.
THIS DOCUMENT MAY NOT BE COPIED, REPRODUCED OR PUBLISHED, EITHER IN PART OR IN ENTIRETY, WITHOUT THE WRITTEN CONSENT OF SOCIETA' AUTOSTRADE PER l'ITALIA S.p.A.. ANY UNAUTHORIZED USE WILL BE PROSECUTED BY LAW.