FASE 3 BIS

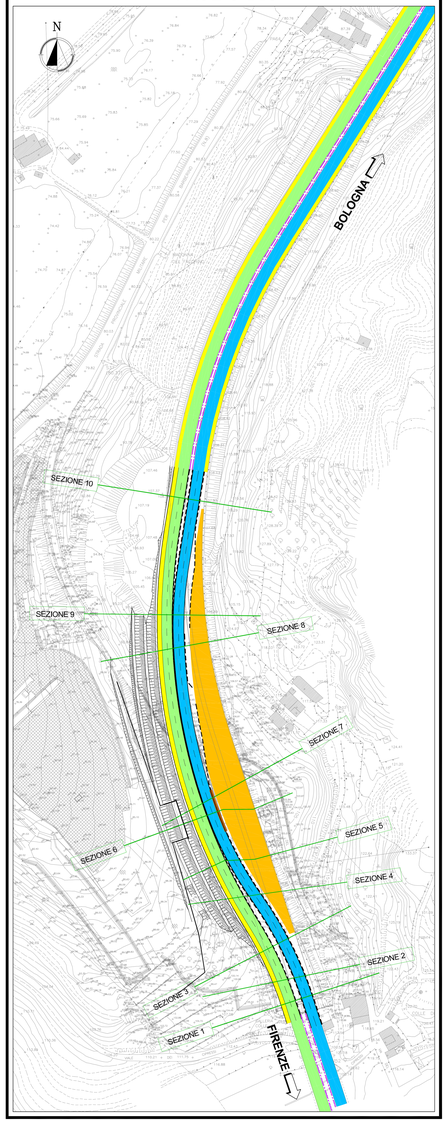

FASE 3 BIS NOTTURNA

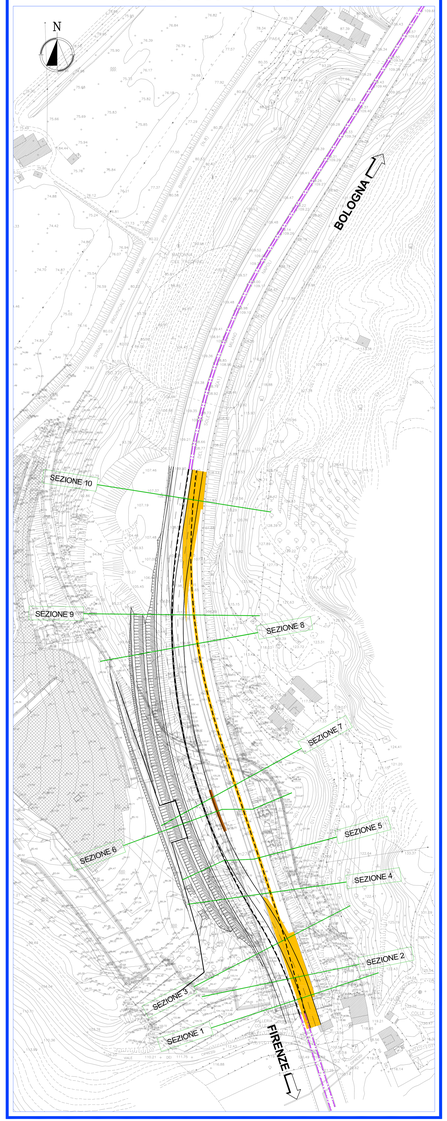

FASE 4

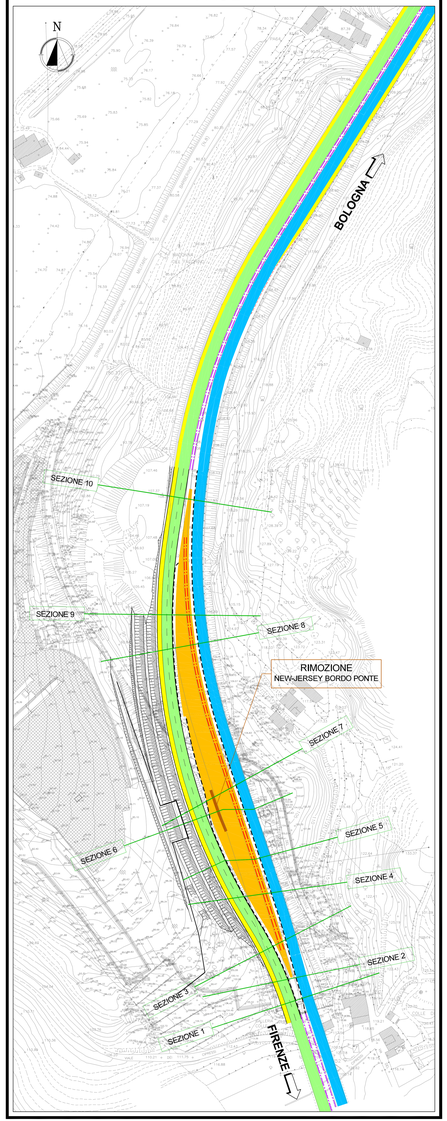

FASE 4 NOTTURNA

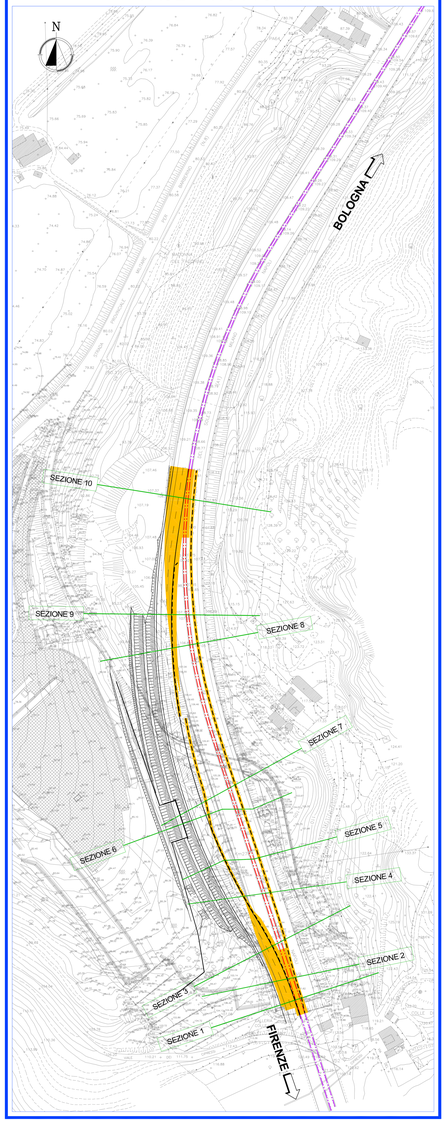

FASE 5

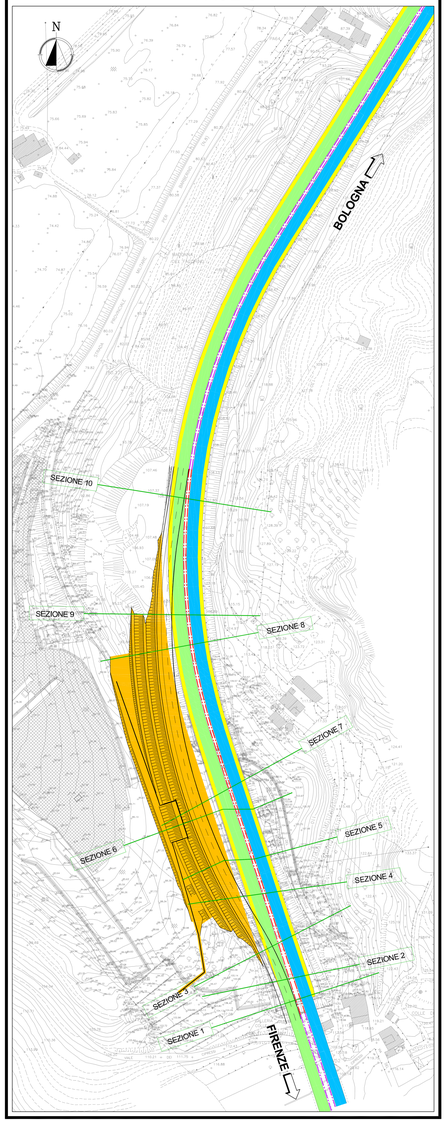

LEGENDA

- AREE DI CANTIERE
- LAVORAZIONI GALLERIA
- CIRCOLAZIONE VEICOLARE DIREZIONE NORD
- CIRCOLAZIONE VEICOLARE DIREZIONE SUD
- CORSIE PROVVISORIE MEZZI D'EMERGENZA
- SPARTITRAFFICO ESISTENTE
- SPARTITRAFFICO DI PROGETTO
- NEW-JERSEY PROVVISORI
- DELINEATORI FLESSIBILI PROVVISORI (DEFLECO)
- NEW-JERSEY BORDO PONTE

autostrade per l'italia

AUTOSTRADA (A1) : MILANO – NAPOLI

TRATTO : BARBERINO – FIRENZE NORD

AMPLIAMENTO ALLA TERZA CORSIA
BARBERINO DI MUGELLO – INCISA VALDARNO

VARIANTE - Sottoattraversamento autostrada A1
PROGETTO DEFINITIVO

CN–CANTIERIZZAZIONE E FASI COSTRUTTIVE

FASIZZAZIONI DEI LAVORI

PLANIMETRIA DELLE FASIZZAZIONI DEL TRAFFICO FASE 3 BIS, FASE 3 BIS NOTTURNA, FASE 4, FASE 4 NOTTURNA E FASE 5

IL RESPONSABILE PROGETTAZIONE SPECIALISTICA	IL RESPONSABILE INTEGRAZIONE PRESTAZIONI SPECIALISTICHE	IL DIRETTORE TECNICO
Geom. Maurizio Pieboni Albo geom. prov. MI n. 6574 RESPONSABILE UFFICIO CNF	Ing. Michele Palermo Ord. Ingg. Savona N. 1104 GAPO CONSULTA/PROJECT ENGINEER	Ing. Maurizio Torrisi Ord. Ingg. Roma N. 19492 RESPONSABILE DIREZIONE OPERATIVA TECNICA E PROGETTAZIONE

MOD.	DIMENSIONE							RIFERIMENTI ELABORATO							DATA	REVISIONE n.	REVISIONE data
—	codice commessa	n.ord.tipo	unità	sistema	sottosistema	n. progressivo	Rev.								SETTEMBRE 2014		
—	1 1 0 1 8 1 0 3	S T P	C A P	4 6 0 3	—										SCALA: 1:1000		

spea ingegneria europea	PROGETTAZIONE COMMESSE Ing. Massimiliano Giacobbi Ord. Ingg. Milano N. 20748	CURATORI DELLA PROGETTAZIONE Ing. Andrea Tanzi Ord. Ingg. Parma N.1154	
CONTROLLORE A TERZE PARTI —		IL RESPONSABILE UNICO RUP n.	Ing. Andrea Tanzi Ord. Ingg. Parma N.1154

VISTO DEL COMMITTENTE	VISTO DEL CONCEDENTE
autostrade per l'italia RUP: Ing. Alberto Fiore	Ministero delle Infrastrutture e dei Trasporti DIREZIONE GENERALE PER LA VIGILANZA SULLE CONCESSIONI AUTOSTRADALI

IL PRESENTE DOCUMENTO NON POTRA' ESSERE COPIATO, RIPRODOTTO O ALTRIMENTI PUBBLICATO, IN TUTTO O IN PARTE, SENZA IL CONSENSO SCRITTO DELLA SOC. AUTOSTRADE PER L'ITALIA S.P.A.. OGNI UTILIZZO NON AUTORIZZATO SARA' PERSEGUITO A NORMA DI LEGGE.
THIS DOCUMENT MAY NOT BE COPIED, REPRODUCED OR PUBLISHED, EITHER IN WHOLE OR IN PART, WITHOUT THE CONSENT OF SOC. AUTOSTRADE PER L'ITALIA S.P.A.. UNAUTHORIZED USE WILL BE PROSECUTED BY LAW.