


LEGENDA

- Area Impianto
- Strada in progetto
- P.B. Power Block

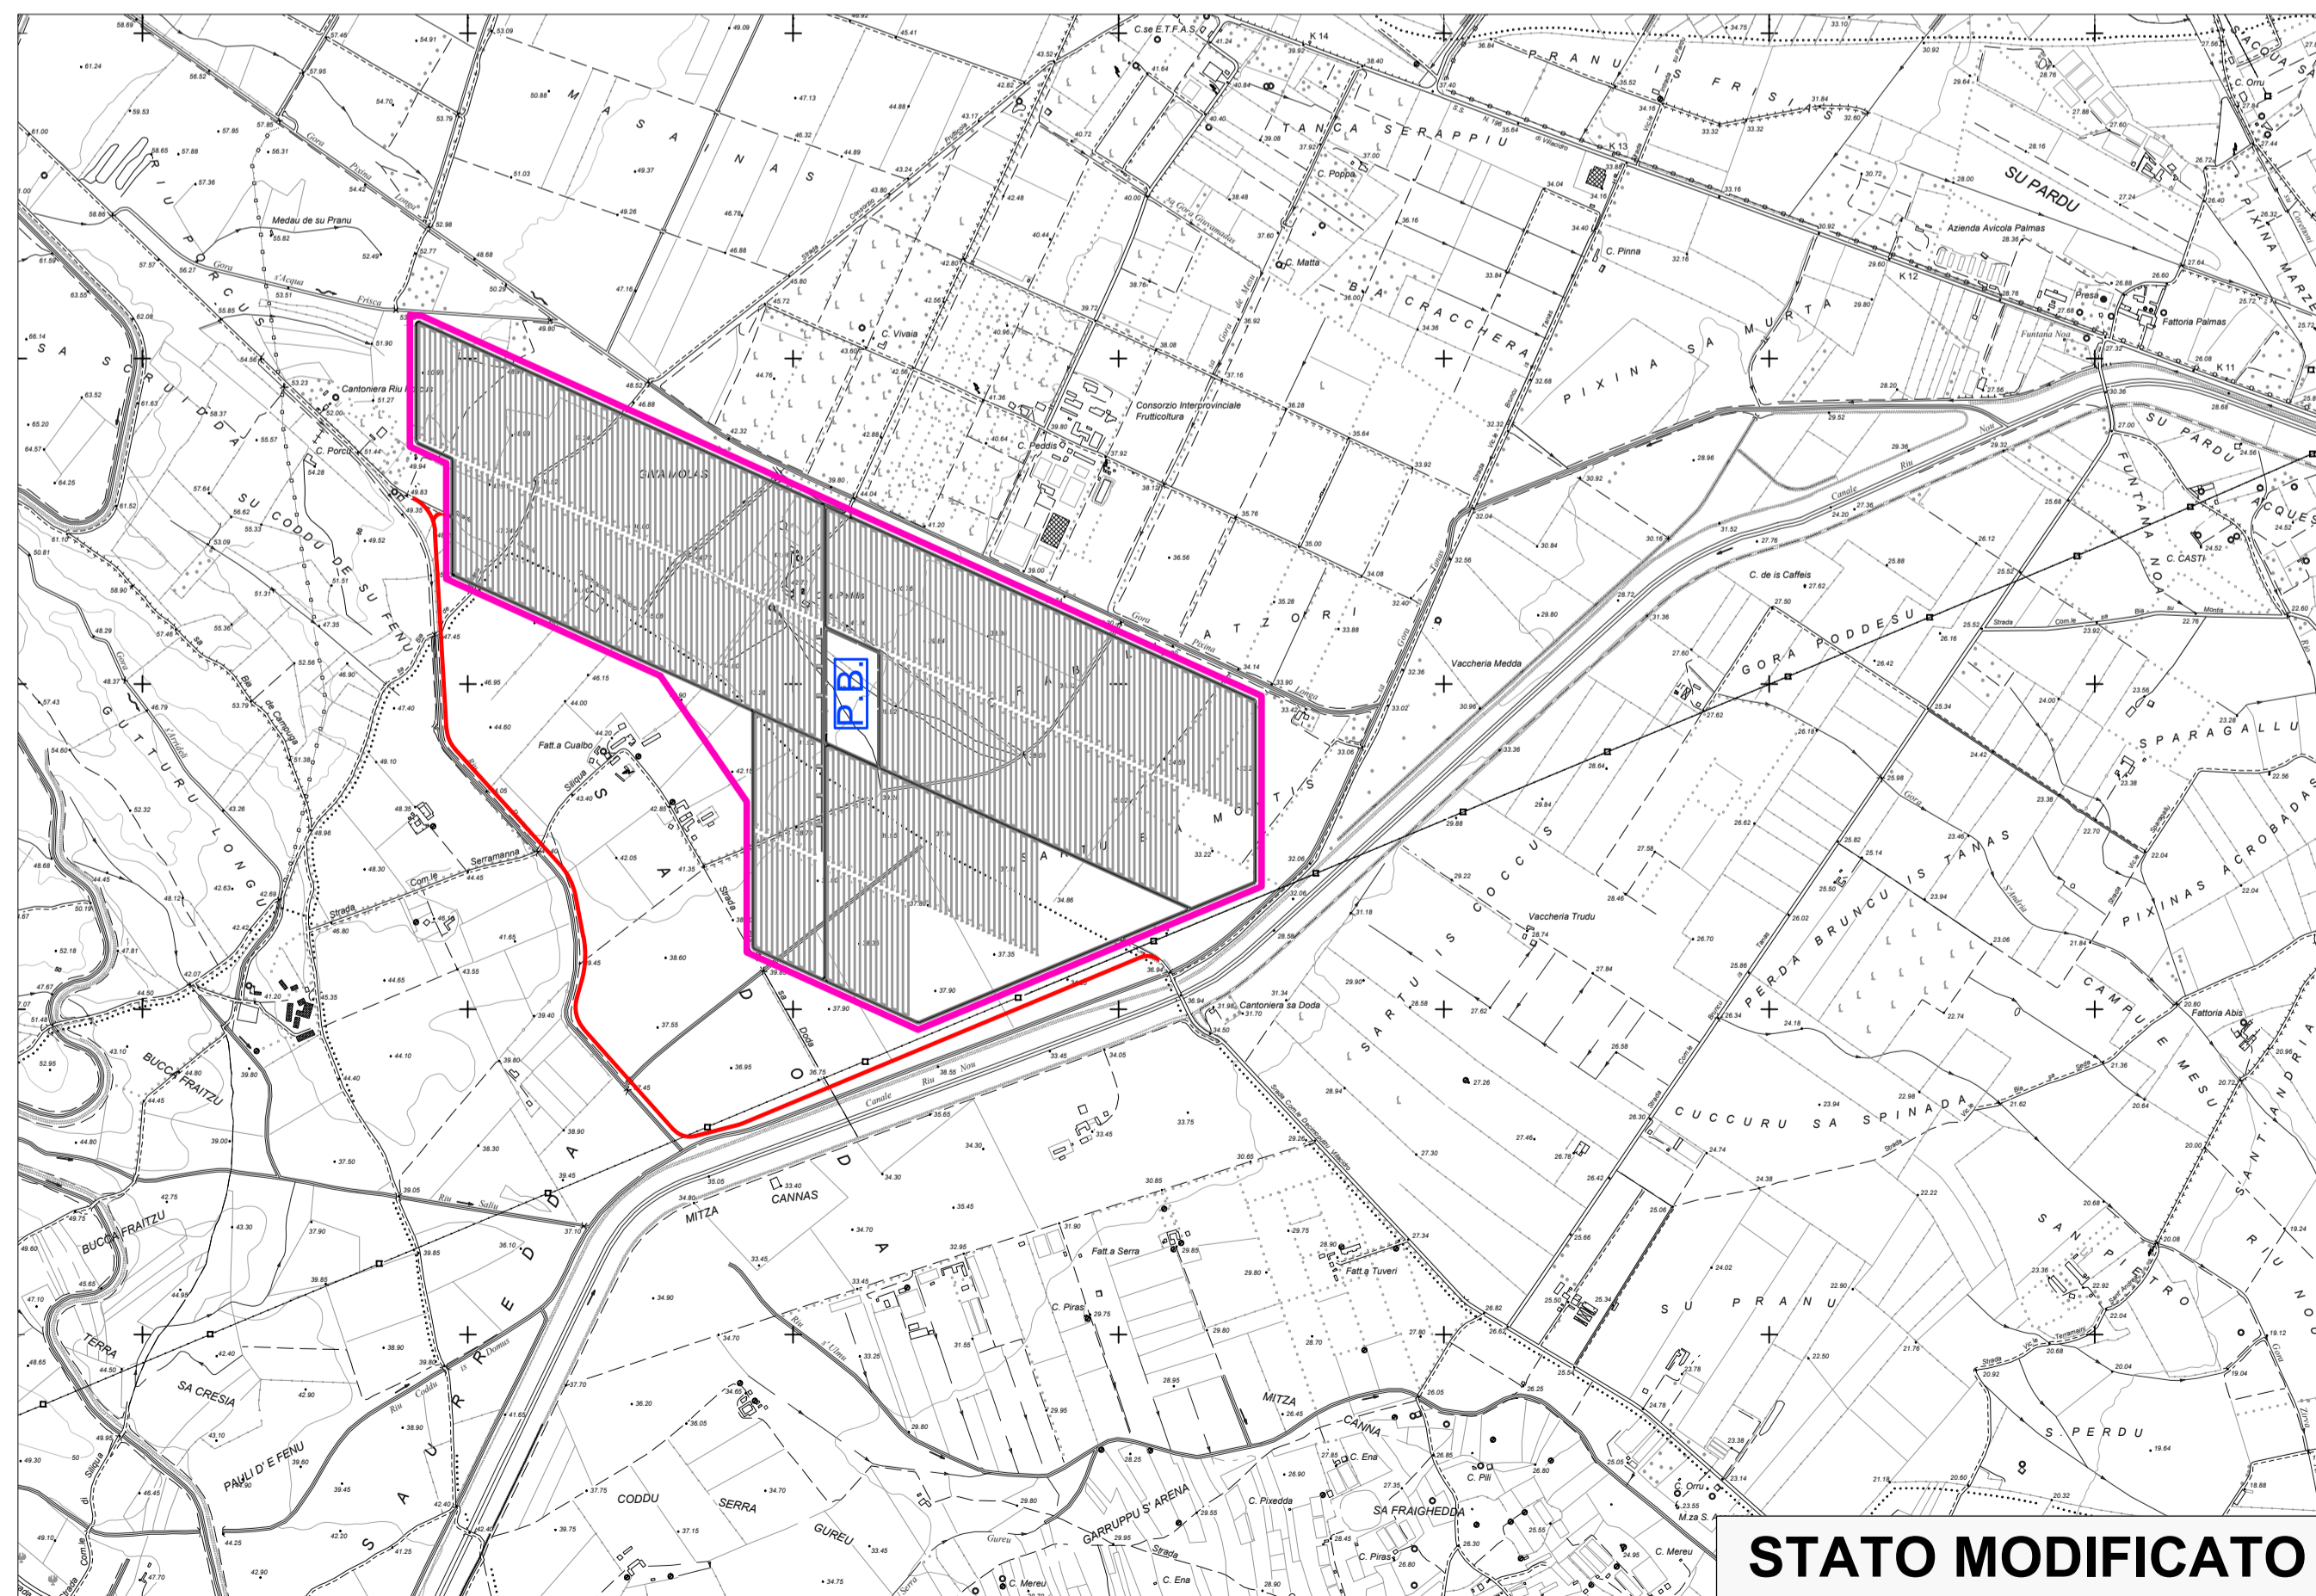


Provincia di Cagliari Comune di Villasor Comune di Decimoputzu

Nome Progetto: **IMPIANTO SOLARE TERMODINAMICO DELLA POTENZA LORDA DI 55 MWe DENOMINATO "FLUMINI MANNU"**

PROGETTO DEFINITIVO DI DEVIAZIONE STRADA COMUNALE DECIMOPUTZU - VILLACIDRO

Titolo Documento: **Inquadramento su Carta Tecnica Regionale (CTR): Stato Attuale - Stato Modificato**

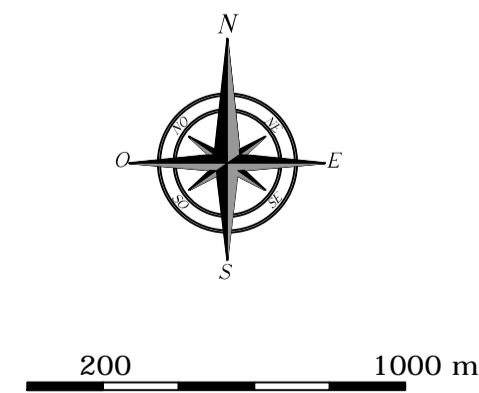

SVILUPPO		TIMBRO e FIRMA PROGETTISTA		
Energogreen Renewables s.r.l. Via E.Fermi, 19 - 62010 Pollenza (MC)				
COMMITTENTE		NUMERO TAVOLA		
FLUMINI MANNU LTD. Bow Road, 221- London (UK) Italian Branch: C.so Umberto I, 226 - 08015 Macomer (NU)		TAV. C_PD_01		
0	10.2014	EMISSIONE	D.BOZZI	L.MACCARI
REV	DATA	DESCRIZIONE	PREP.	CONTR. APPROVATO
Misure: in mt		Foglio: 1 di 1	Formato: A1 (594 x 841)	
Scala: 1:20.000				