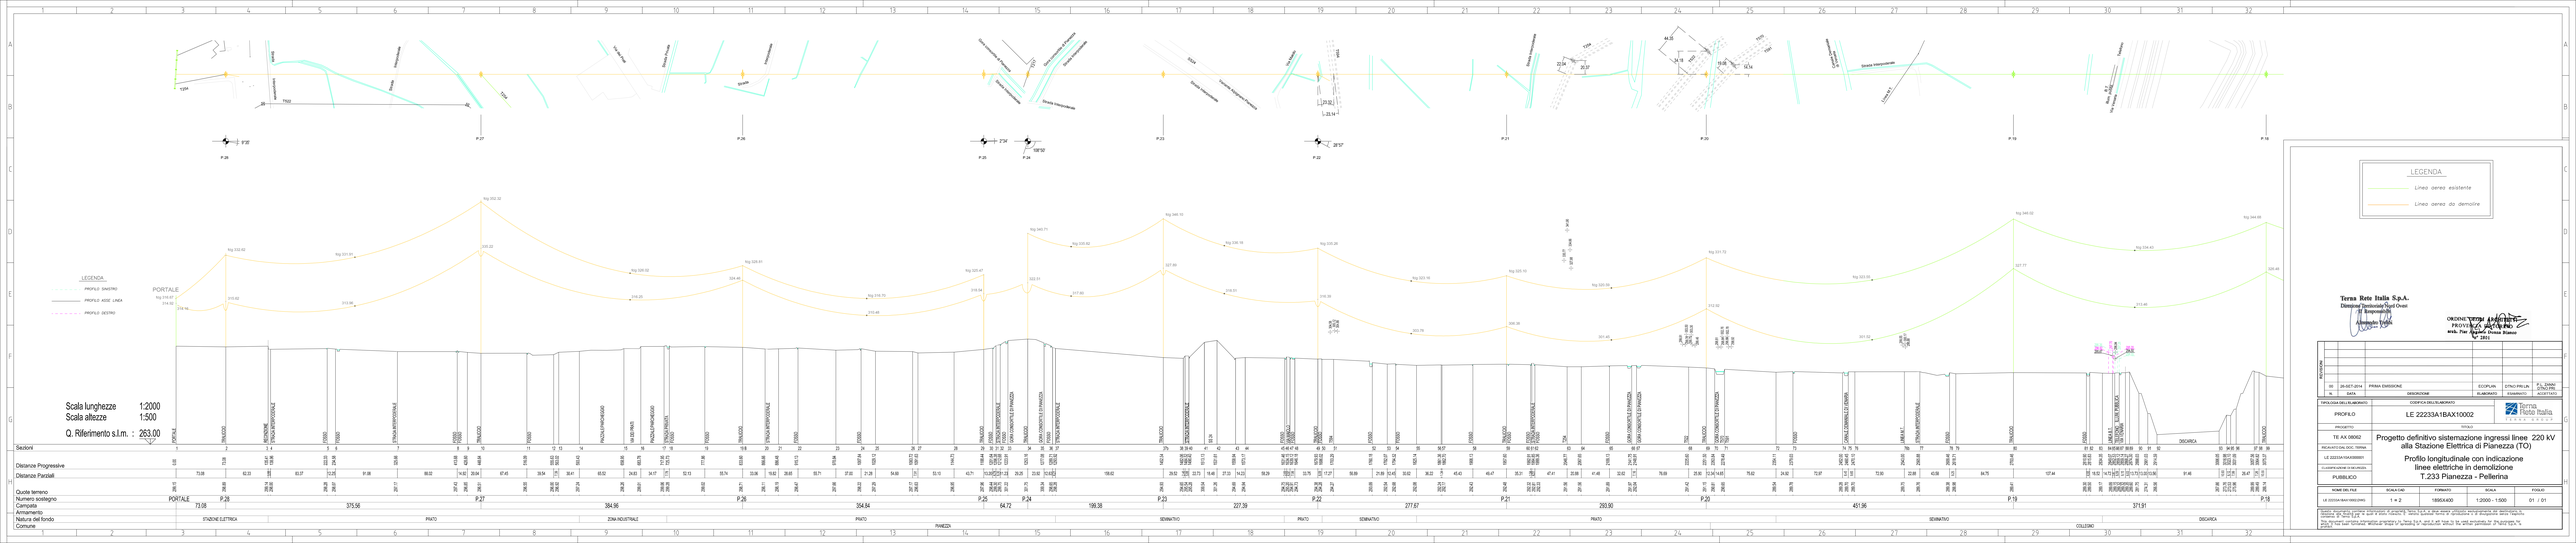

LEGENDA

Linea aerea esistente

Linea aerea da demolire

Terna Rete Italia S.p.A.
Direzione Tecnicamente Unica Ovest
Il Responsabile
Alessandro Fedele

ORDINE DEGLI INGEGNERI PROVINCIA DI TORINO
Dott. Ing. Andrea Gianni
N. 2811

REVISIONI					
00	26-OET-2014	PRIMA EMISSIONE	ECOPLAN	CTNO PRLLN	F.L. CRAIG CTNO PRL
N.	DATA	DESCRIZIONE	ELABORATO	VERIFICATO	ACCETTATO

TAVOLA DEL ELABORATO: PROFILO

Terna Rete Italia
A Company of Terna Group

LE 22233A1BAX10002

PROGETTO: TE XX 00002

TITOLO: Progetto definitivo sistemazione ingressi linee 220 kV alla Stazione Elettrica di Pianezza (TO)

Profilo longitudinale con indicazione linee elettriche in demolizione

T.233 Pianezza - Pellerina

NUMERO DI CAMPO: LE 22233A1BAX00001

CLASSIFICAZIONE DI SICUREZZA: PUBBLICO

NOME DEL FILE	SCALA CAD	FORMATO	SCALA	PAGINE
LE 22233A1BAX10002.DWG	1 = 2	18956x400	1:2000 - 1:500	01 / 01

Questo disegno non può essere riprodotto, modificato, tradotto o, in altra forma, utilizzato senza autorizzazione scritta. Terna Rete Italia S.p.A. si riserva i diritti di proprietà intellectuale ai sensi della normativa vigente.

This document cannot be reproduced, amended or in any form be used, translated or communicated to third parties without written consent. Terna Rete Italia S.p.A. reserves the right of ownership of the intellectual property rights.