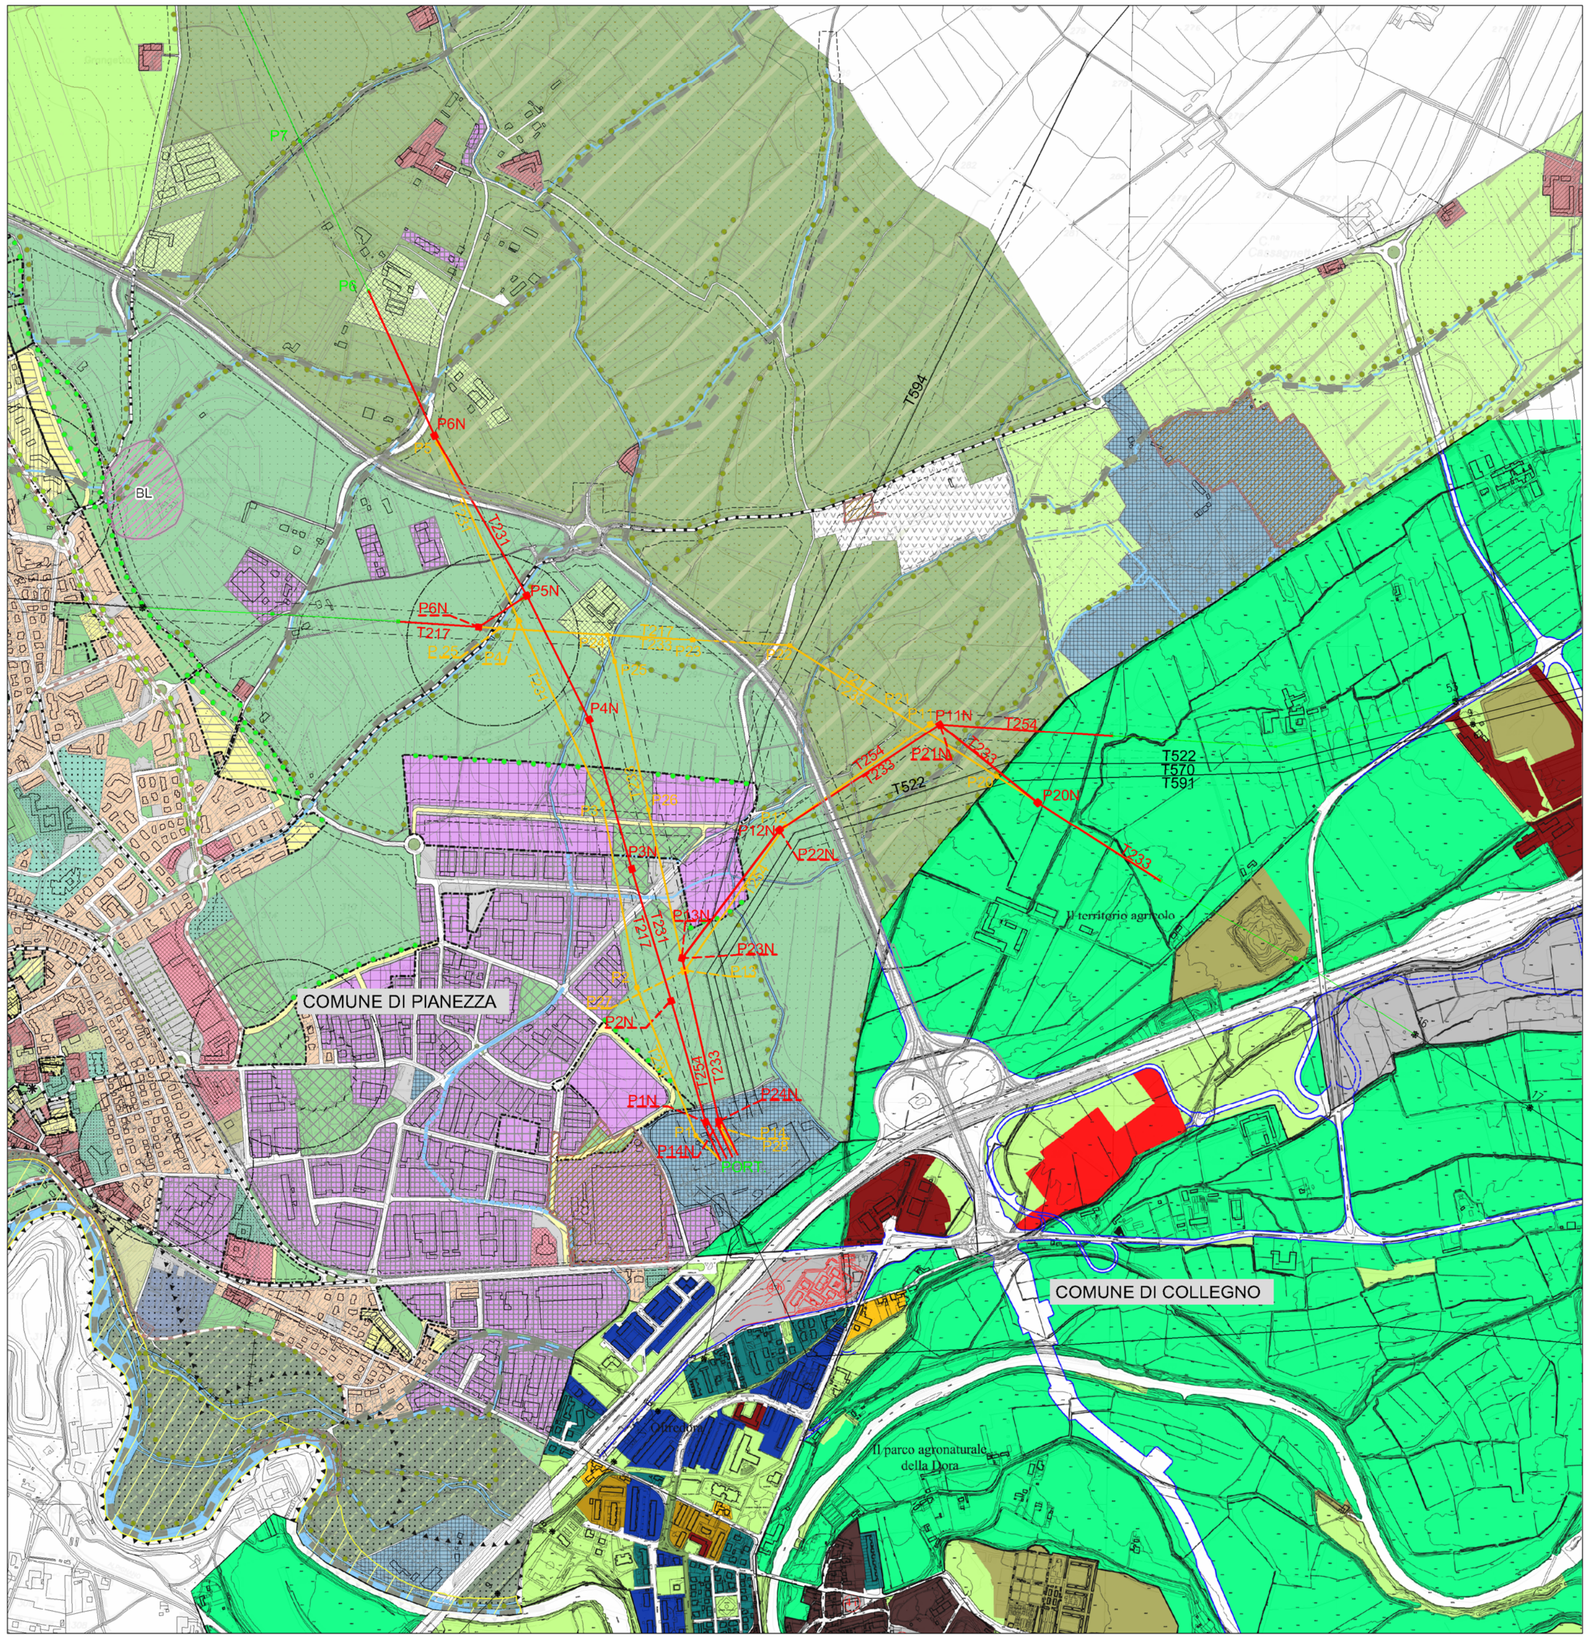

PRGC COMUNE DI PIANEZZA

Progetto definitivo - Tavola P1
Assetto territoriale generale:
viabilità - destinazioni e vincoli

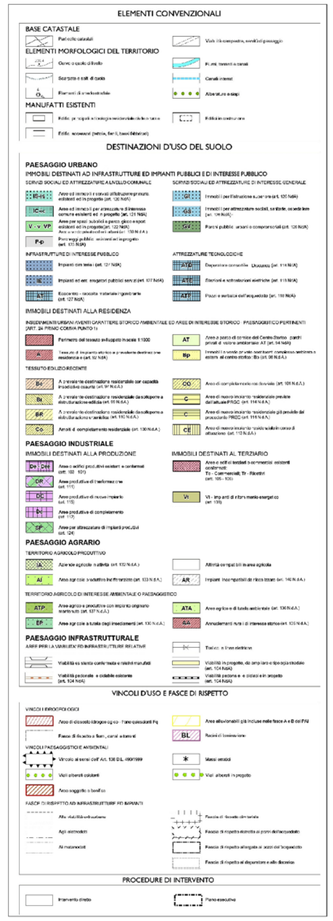

PRGC COMUNE DI COLLEGNO

Tav. 13 - Aggiornamento gennaio 2012
Tavola di inquadramento normativo

- case alte
- case alte su strada
- case basse
- case su strada
- case e lavoro
- palazzine
- le case dal villaggio Leumann
- le case e le corti del centro storico
- i luoghi dell'agricoltura
- parco della Mandria
- la ferrovia
- le catenelle
- le aree di ricucitura
- gli aggetti
- strumento urbanistico esecutivo
- i luoghi del lavoro
- i luoghi del lavoro con modificazione del tessuto urbano
- i servizi
- gli impianti tecnologici
- l'architettura si fa infrastruttura
- 1.Fer... i luoghi della modificazione del tessuto urbano (denominazione area di modificazione)
- luoghi di progetto
- le strade

LINEE ELETTRICHE TERNA

- Linea aerea esistente
- Linea aerea in progetto
- Linea aerea da demolire
- Linea aerea non interessata dalle opere in progetto

Terna Rete Italia S.p.A.
Direzione Territoriale Nord Ovest
Il Responsabile
Alessandro Trebbi

ORDINE DEGLI ARCHITETTI
PROVINCIA DI TORINO
arch. Pier Angelo Donna Bianco
n° 2801

REVISIONI					
00	26-SET-2014	PRIMA EMISSIONE	ECOPLAN	DTNO PRI AUT	P.L. ZANNI DTNO PRI
N.	DATA	DESCRIZIONE	ELABORATO	ESAMINATO	ACCETTATO

TIPOLOGIA DELL'ELABORATO	CODIFICA DELL'ELABORATO
COROGRAFIA	DE 22217A1BAX10008
PROGETTO	TITOLO
TE AX 08062	Progetto definitivo sistemazione ingressi linee 220 kV alla Stazione Elettrica di Pianezza (TO)
RICAVATO DAL DOC. TERNA	Previsioni degli strumenti urbanistici
	T.217 Pianezza - Moncalieri - T.231 Pianezza - Piossasco
CLASSIFICAZIONE DI SICUREZZA	T.233 Pianezza - Pellerina - T.254 Pianezza - Torino Nord
PUBBLICO	

Terna Rete Italia
TERNA GROUP

NOME DEL FILE	SCALA CAD	FORMATO	SCALA	FOGLIO
DE 22217A1BAX10008.DWG	1 = 1	595 X 420	1 : 10000	01 / 01

Questo documento contiene informazioni di proprietà Terna S.p.A. e deve essere utilizzato esclusivamente dal destinatario in relazione alle finalità per le quali è stato ricevuto. E' vietata qualsiasi forma di riproduzione o di divulgazione senza l'esplicito consenso di Terna S.p.A.

This document contains information proprietary to Terna S.p.A. and it will have to be used exclusively for the purposes for which it has been furnished. Whichever shape of spreading or reproduction without the written permission of Terna S.p.A. is prohibit.