



COMUNITA'  
ECONOMICA  
EUROPEA



**Ministero delle Infrastrutture e dei Trasporti**  
**Provveditorato Interregionale Opere Pubbliche**  
**Sicilia-Calabria**  
Ufficio Opere Marittime per la Sicilia

## **Porto di Porto Empedocle**

**LAVORI DI REALIZZAZIONE DI UNA SCOGLIERA DI  
PROTEZIONE DELLA DARSENA DI PONENTE**

PROGETTO ESECUTIVO



Elaborato

**A03**

**PLANIMETRIA STATO DI FATTO**

Prog. N. *20*

del

*08 SET. 2014*

Rev.


Dott. Ing. Leonardo Tallo

Geom. Edoardo Cardella

Collaboratore  
Geom. Mario Lanzo

Il Responsabile Unico del Procedimento  
Dott. Ing. Pietro Viviano



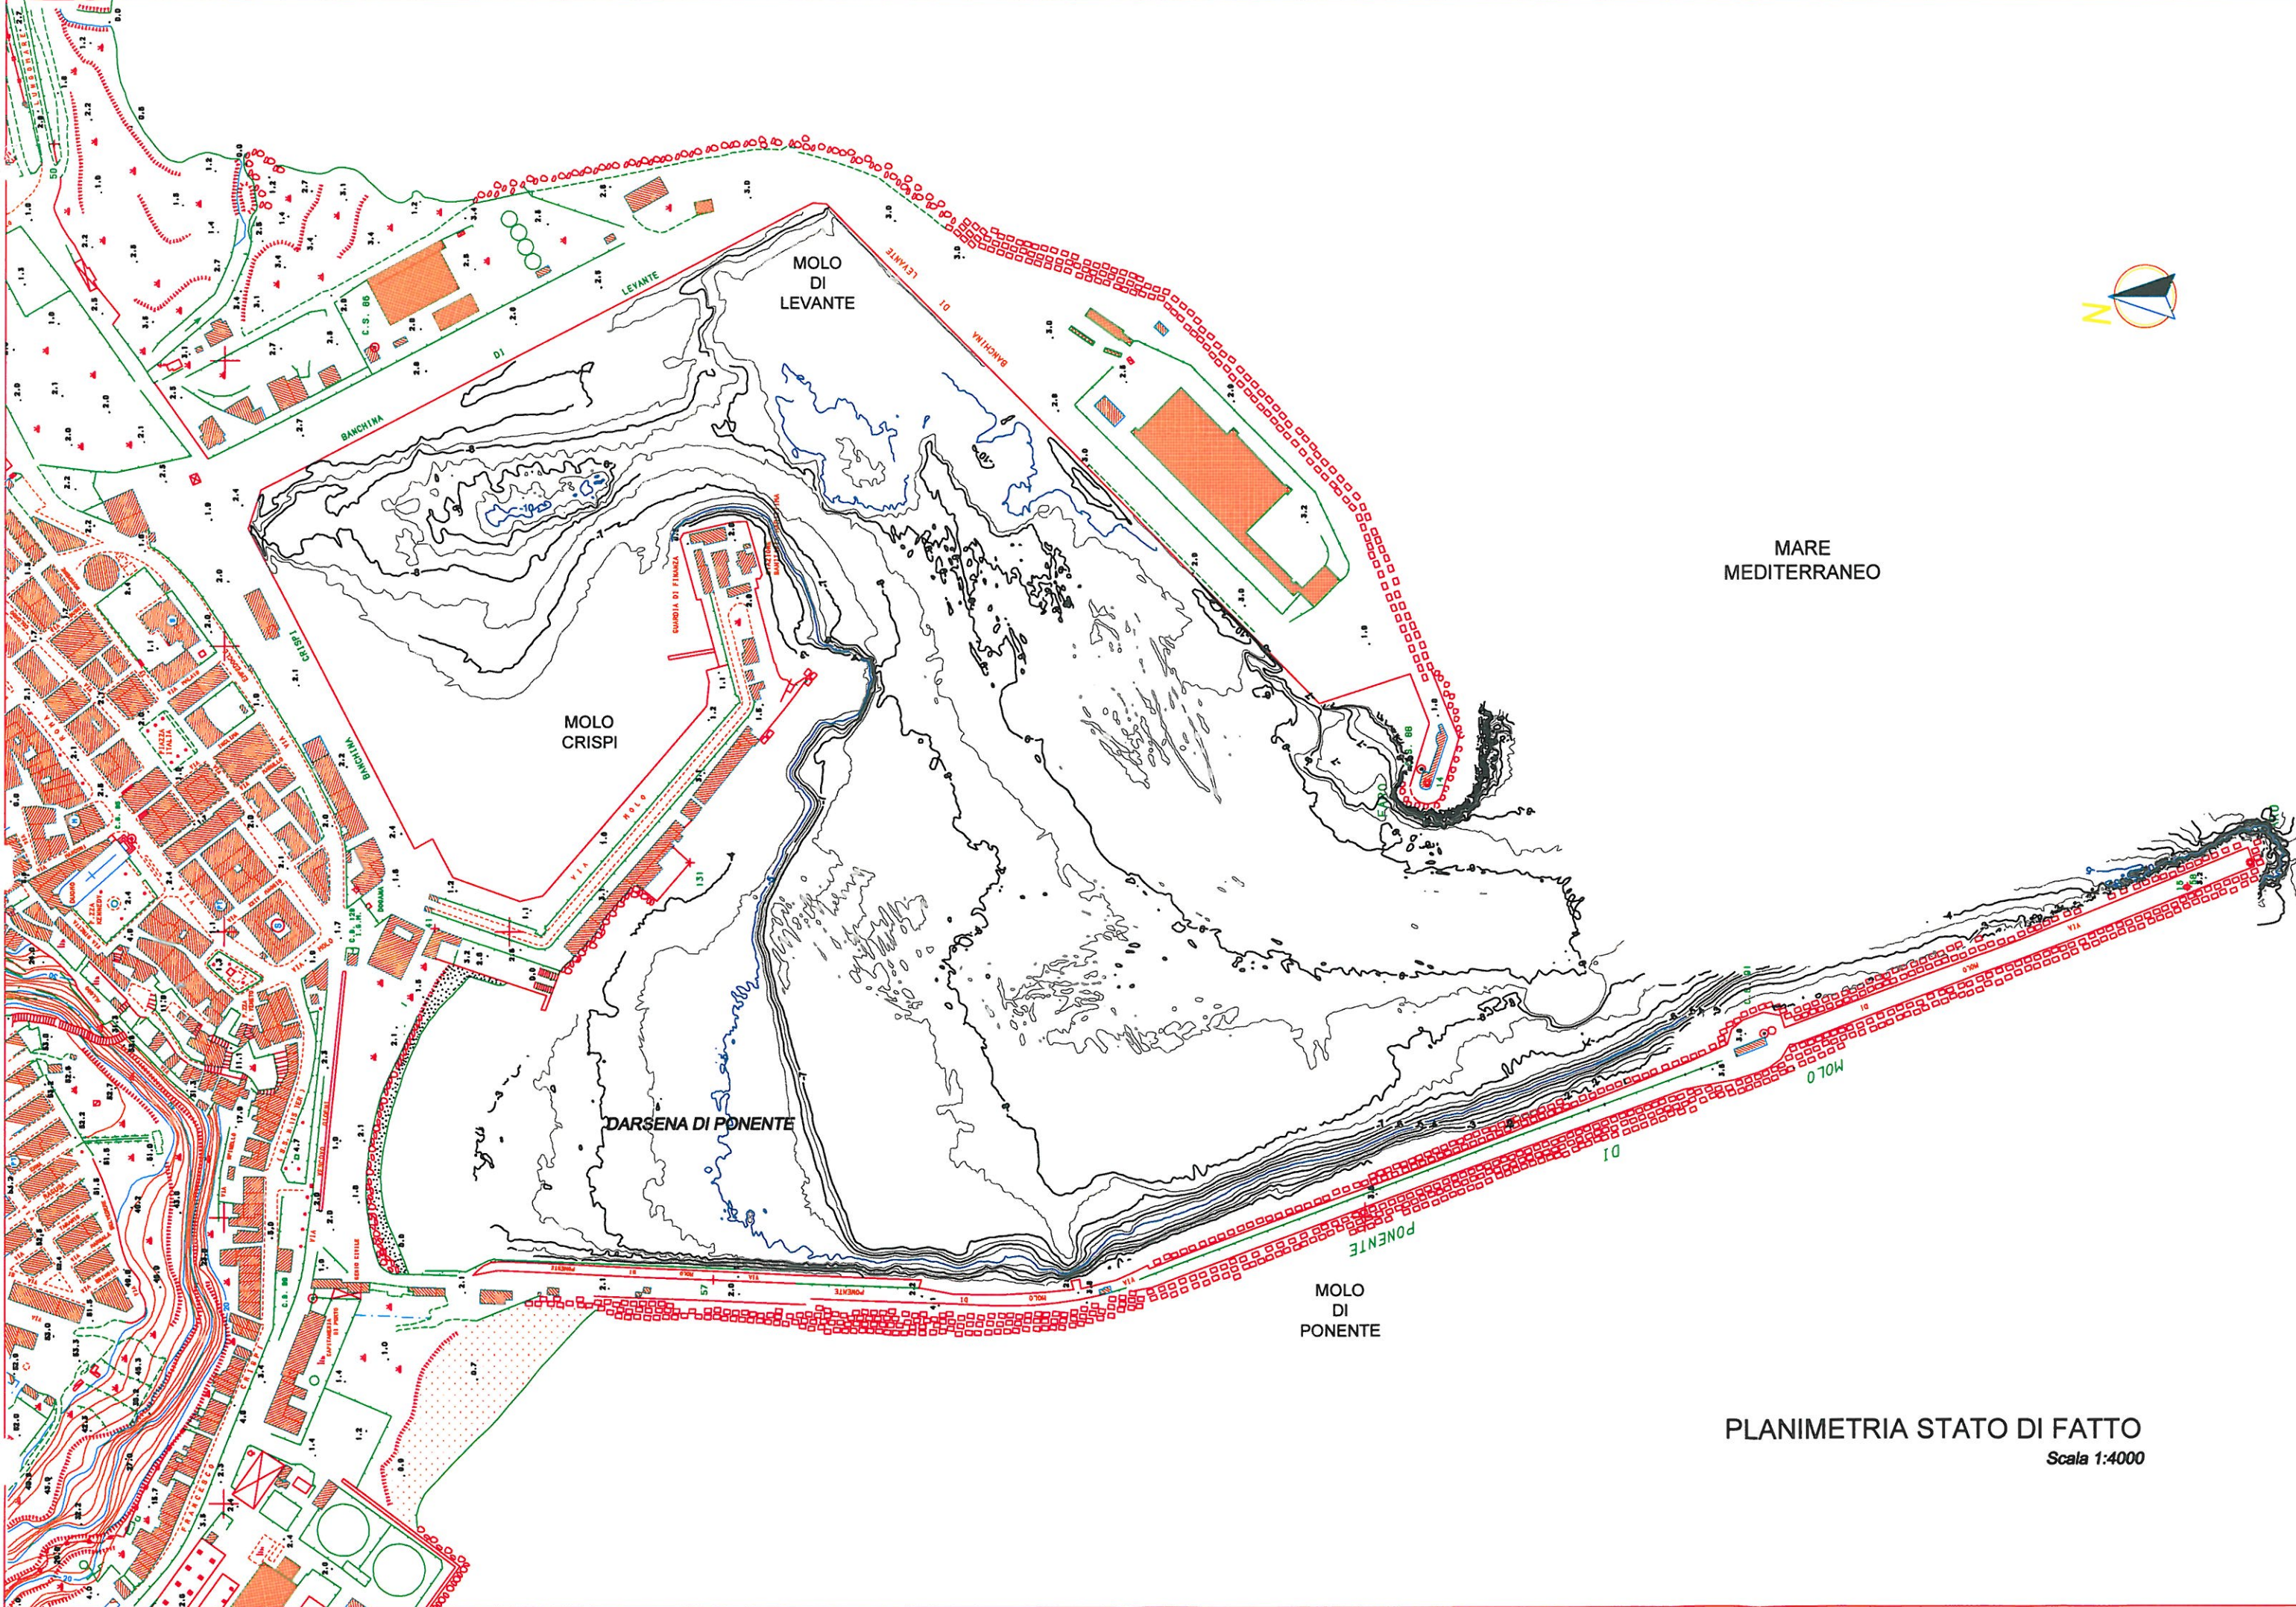

MARE  
MEDITERRANEO

MOLO  
DI  
LEVANTE

MOLO  
CRISPI

DARSENA DI  
PONENTE

MOLO  
DI  
PONENTE

PLANIMETRIA STATO DI FATTO  
Scala 1:4000