



COMUNITA'  
ECONOMICA  
EUROPEA



**Ministero delle Infrastrutture e dei Trasporti**  
**Provveditorato Interregionale Opere Pubbliche**  
**Sicilia-Calabria**  
Ufficio Opere Marittime per la Sicilia

## ***Porto di Porto Empedocle***

**LAVORI DI REALIZZAZIONE DI UNA SCOGLIERA DI  
PROTEZIONE DELLA DARSENA DI PONENTE**

**PROGETTO ESECUTIVO**



Elaborato

**A04**

**PLANIMETRIA INTERVENTO DI PROGETTO**

Prog. N. *20*

del

*08 SET. 2014*

Rev.

Dott. Ing. Leonardo Tallo


Geom. Edoardo Cardella

Collaboratore  
Geom. Mario Lanzo

Il Responsabile Unico del Procedimento  
Dott. Ing. Pietro Viviano

Scala

**1:2.000/4.000**

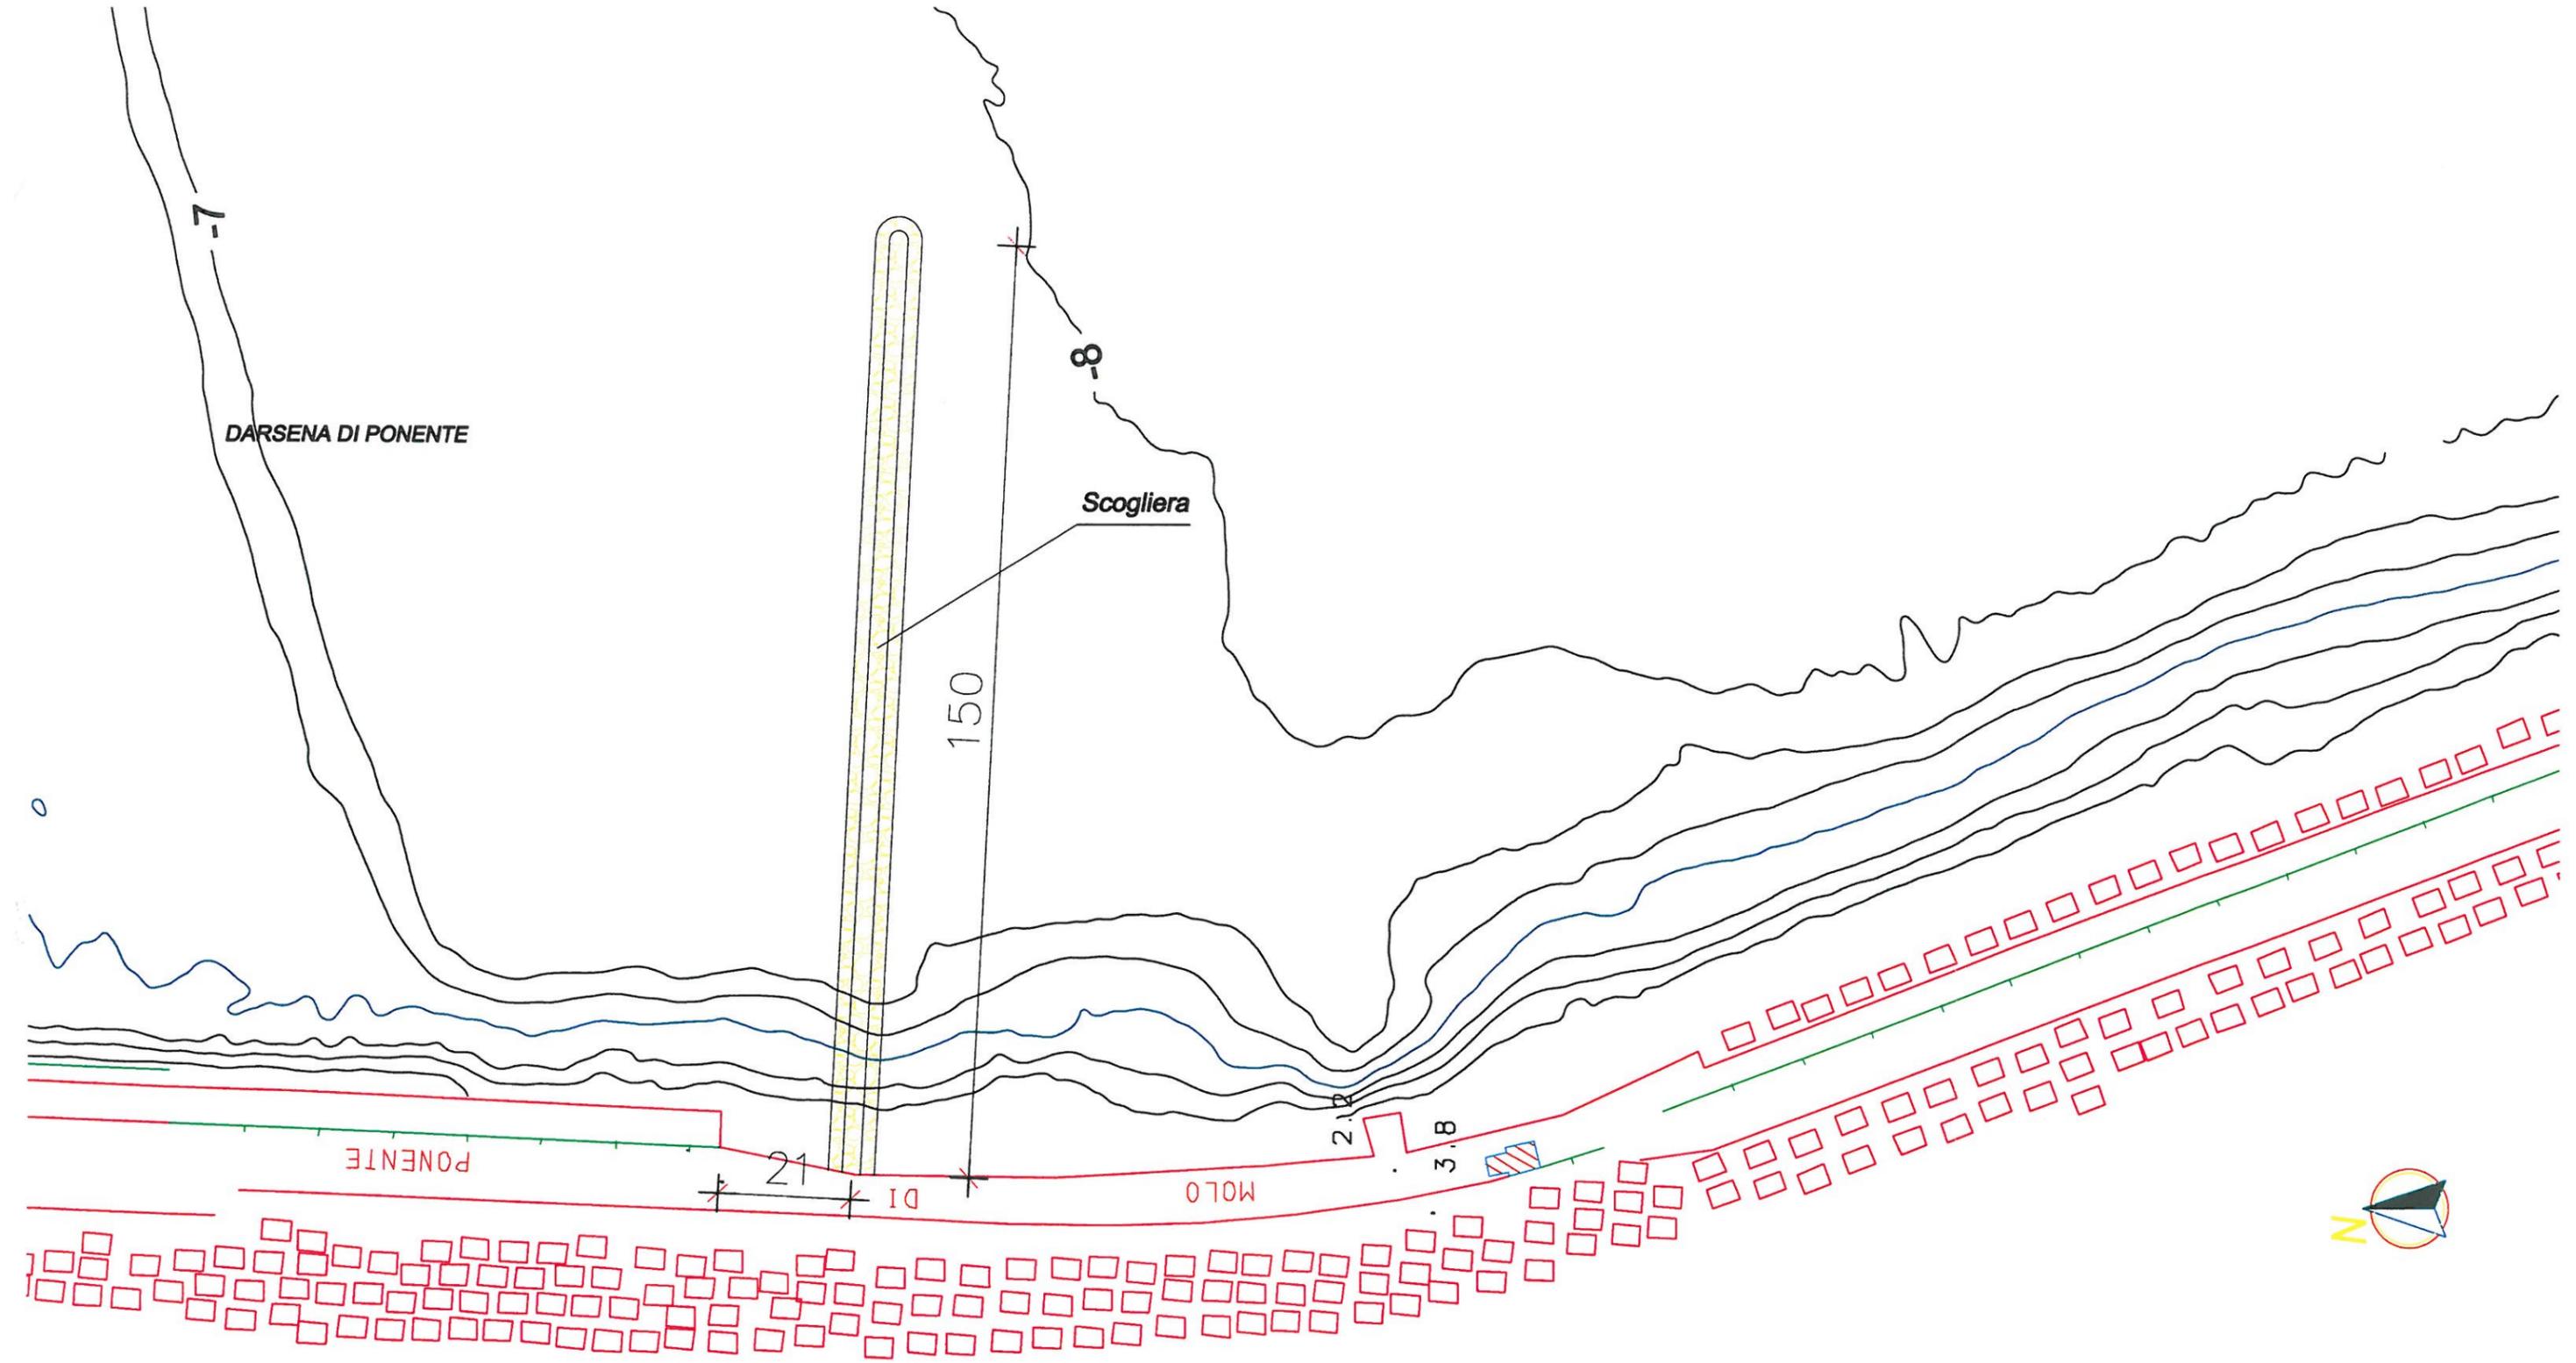

PLANIMETRIA INTERVENTO DI PROGETTO

Scala 1:1000