



COMUNITA'
ECONOMICA
EUROPEA



Ministero delle Infrastrutture e dei Trasporti
Provveditorato Interregionale Opere Pubbliche
Sicilia-Calabria
Ufficio Opere Marittime per la Sicilia

Porto di Porto Empedocle

**LAVORI DI REALIZZAZIONE DI UNA SCOGLIERA DI
PROTEZIONE DELLA DARSENA DI PONENTE**

PROGETTO ESECUTIVO



SEZIONE TIPO

Elaborato

A05

Prog. N. *20*

del *08 SET. 2014*

Rev.

Scala
1:100


Dott. Ing. Leonardo Tallo

Geom. Edoardo Cardella

Collaboratore
Geom. Mario Lanzo

Il Responsabile Unico del Procedimento
Dott. Ing. Pietro Viviano


SEZIONE TIPO

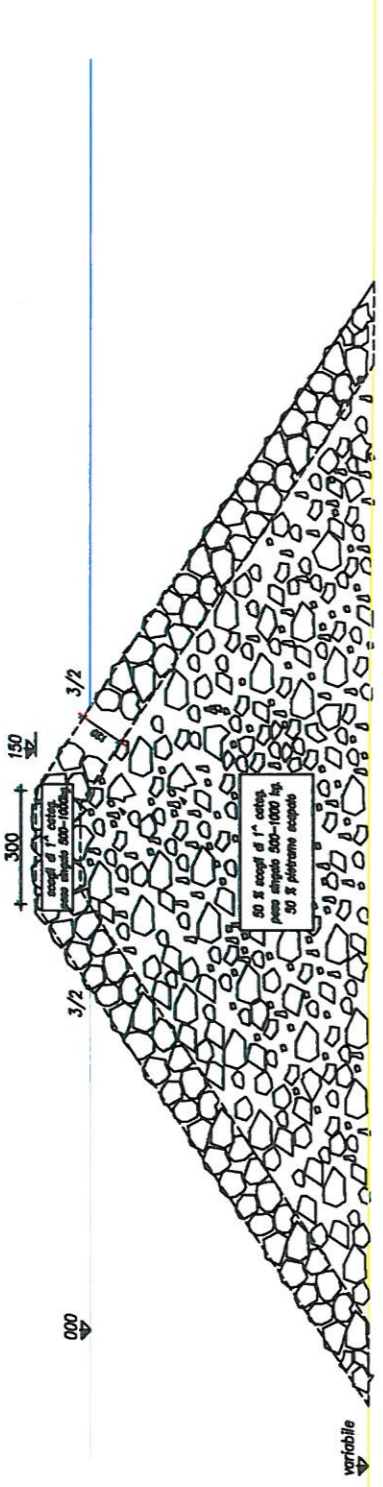

VARIABILE

scala 1:200

SEZIONE TIPO

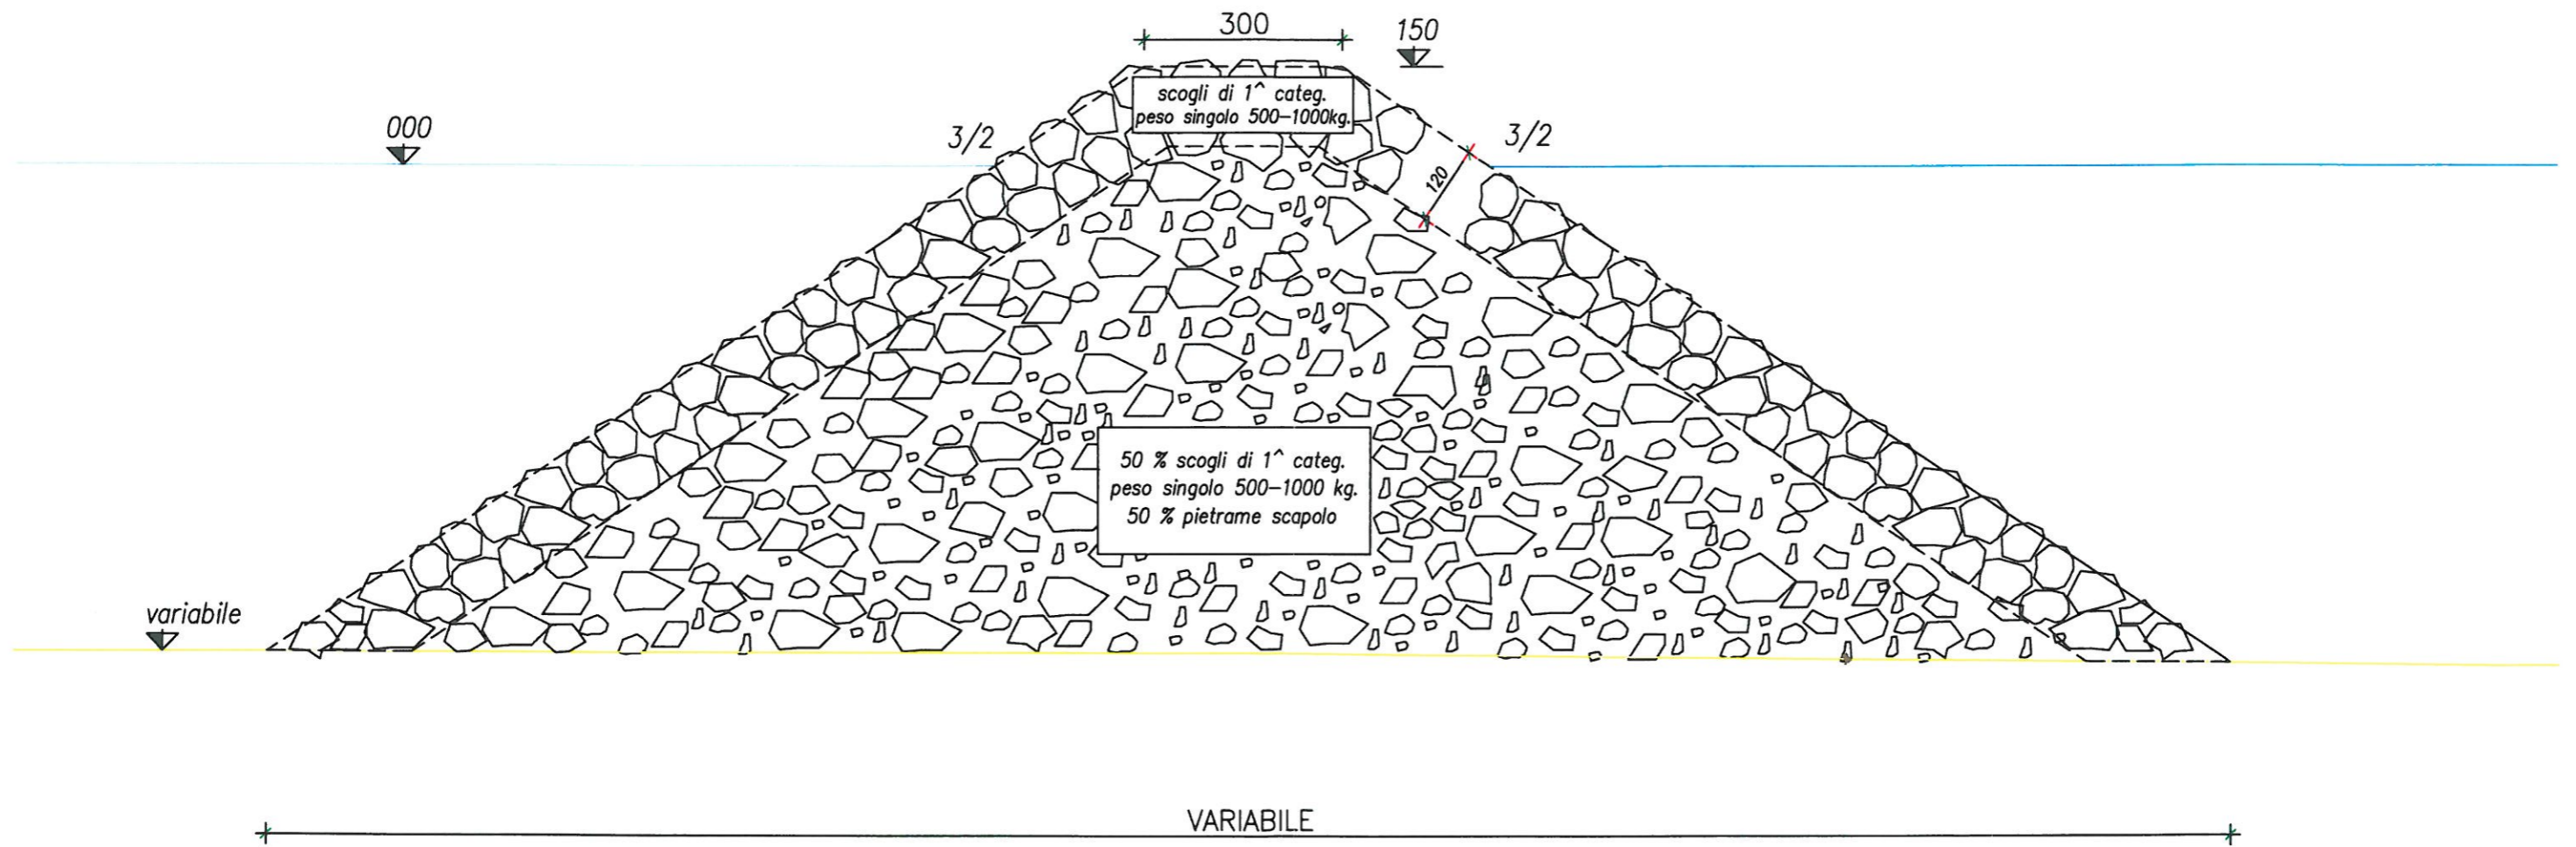

scala 1:100