



COMUNITA'
ECONOMICA
EUROPEA



Ministero delle Infrastrutture e dei Trasporti
Provveditorato Interregionale Opere Pubbliche
Sicilia-Calabria
Ufficio Opere Marittime per la Sicilia

Porto di Porto Empedocle

**LAVORI DI REALIZZAZIONE DI UNA SCOGLIERA DI
PROTEZIONE DELLA DARSENA DI PONENTE**

PROGETTO ESECUTIVO



Elaborato

R06

CRONOPROGRAMMA E FASI ESECUTIVE DEI LAVORI

Prog. N. 20

del 08 SET. 2014

Rev.

Scala


Dott. Ing. Leonardo Tallo

Geom. Edoardo Cardella

Collaboratore
Geom. Mario Lanzo


Il Responsabile Unico del Procedimento
Dott. Ing. Pietro Viviano

FASE 1

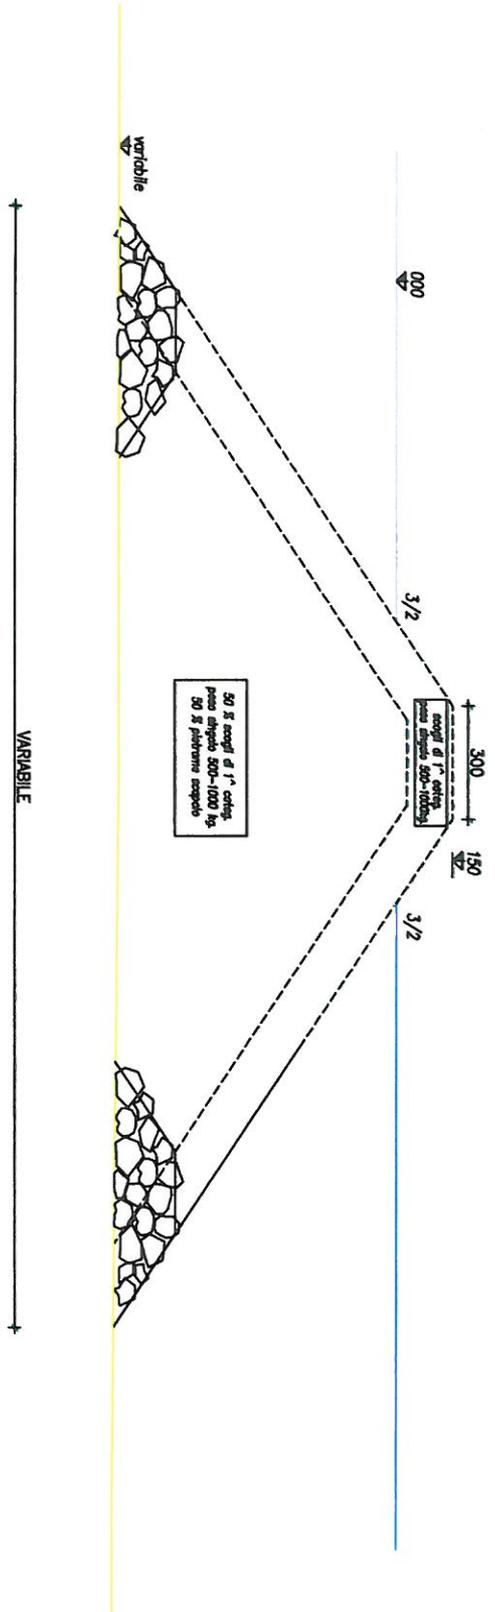


scala 1:200

FASE 2

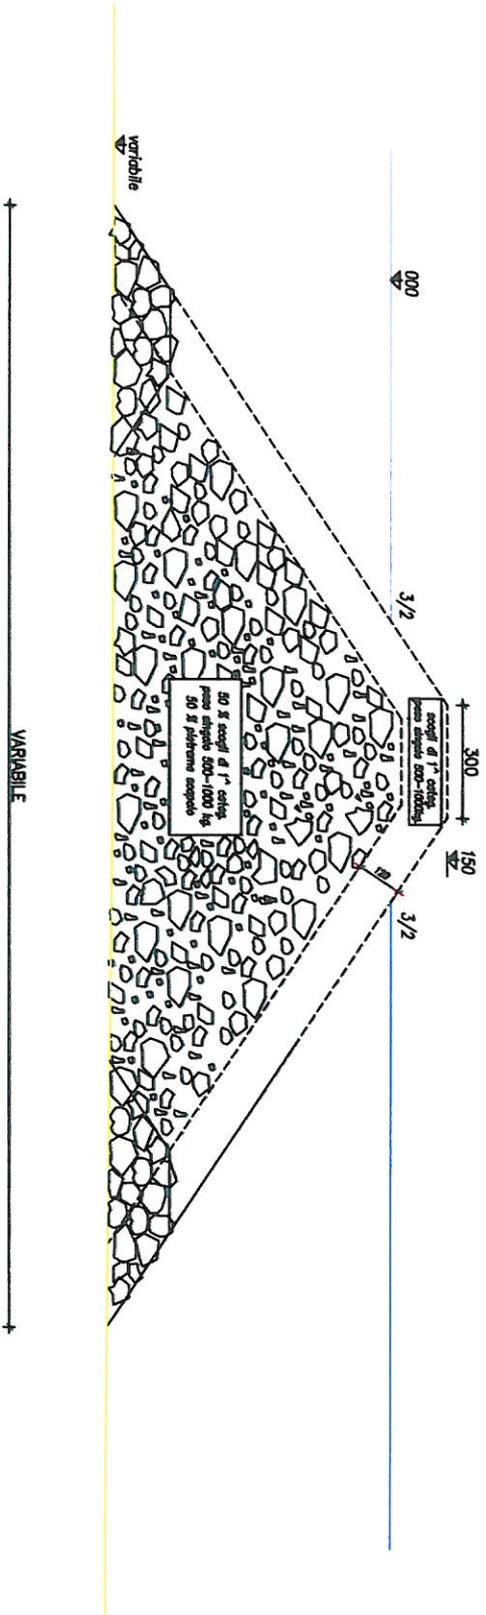


scala 1:200

FASE 3

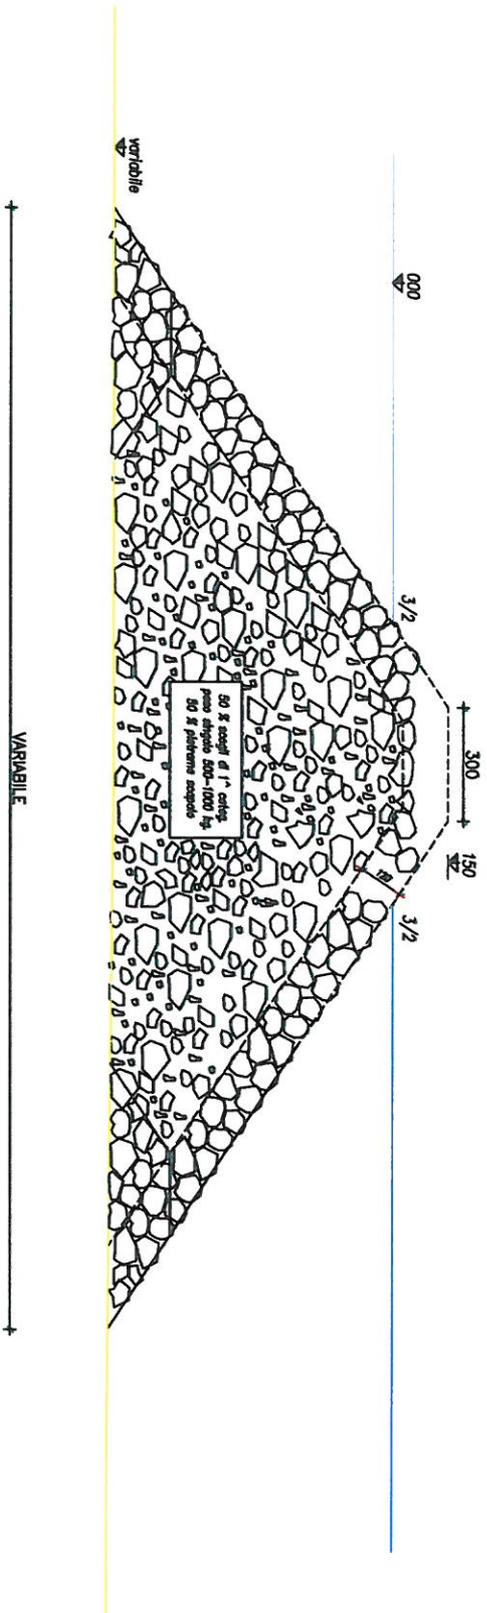

scala 1:200

FASE 4

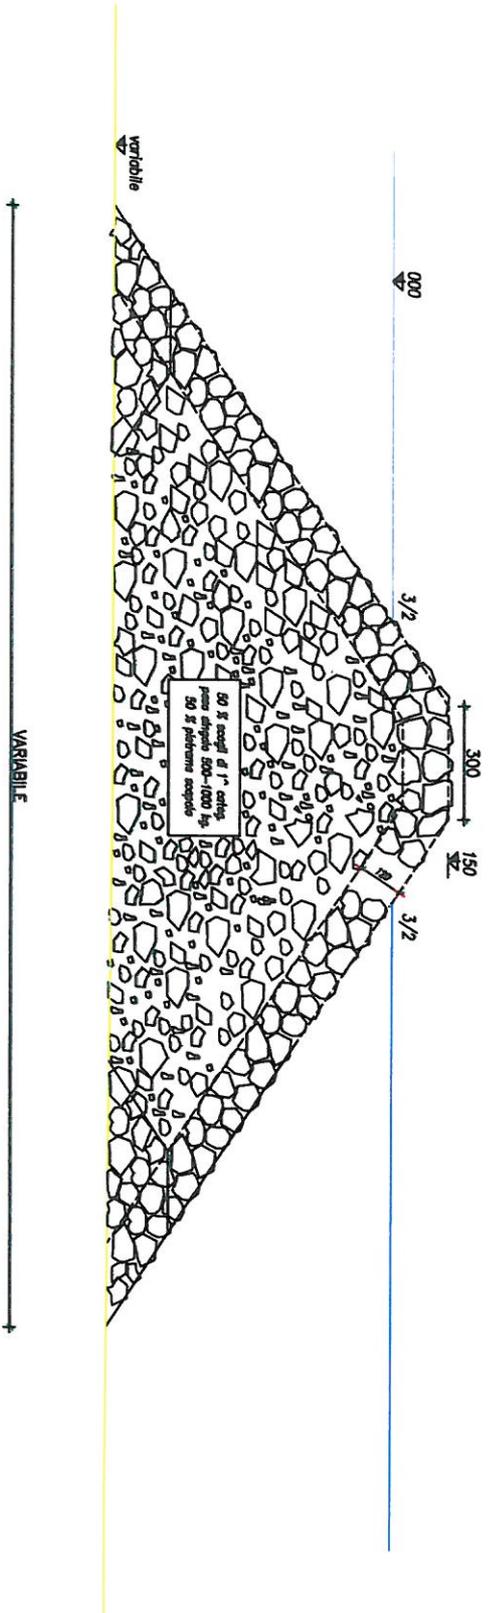

scala 1:200