

**Carta idrogeologica**


- Complesso detritico alluvionale
- Complesso piroclastico
- Complesso calcareo - dolomitico di piattaforma
- Complesso argilloso - calcareo - arenaceo
- Linee di flusso
- Sorgenti Riferimenti ATO3 (Q>0.49 l/s)
- Pozzi Riferimenti ATO3
- ATO4 (Q>0.49 l/s)
- ATO4
- Adb
- Buffer dei pozzi e delle sorgenti (raggio 200 m)
- Limiti comunali
- Area di studio

PERMEABILITA'					
Alta		Media		Bassa	
Porosità Primaria	Porosità Secondaria	Porosità Primaria	Porosità Secondaria	Porosità Primaria	Porosità Secondaria
Permeabilità crescente ←					

- Linee elettriche esistenti:
- Aeree 150 kV DT
  - Aeree 220 kV DT
  - C.P. (Cabine Primarie)
  - Aeree 150 kV ST
  - Aeree 220 kV ST
  - Aeree 60 kV
  - Cavo 150 kV
  - Cavo 220 kV
  - Cavo 60 kV
- Progetti EL 210, EL 222, EL 269:
- S.E. (Stazioni Elettriche)
  - Linee elettriche

Interconnessione a 150 kV "Sorrento - Vico Equense - Agerola - Lettere" ed opere connesse

- Nuova linea aerea DT
- Nuova linea aerea ST
- Nuova linea in cavo
- Trattati linea aerea da demolire
- Nuove piste
- Viabilità esistente da adeguare
- Sostegni nuova linea
- Sostegni linea da demolire
- Sostegni raggiunti con elicottero

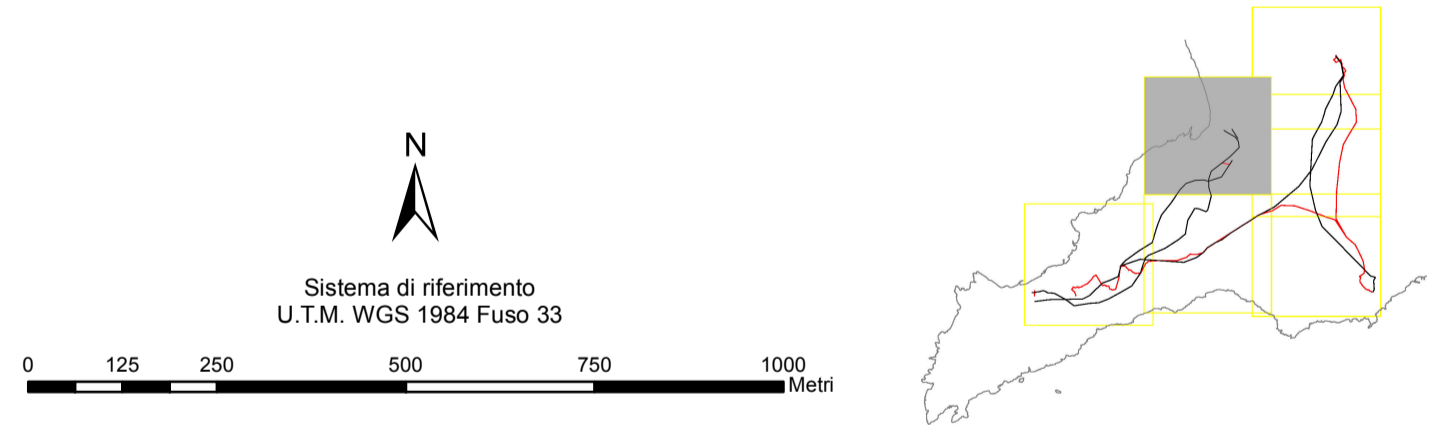

REVISIONI				
N.	DATA	DESCRIZIONE	ELABORATO	VERIFICATO
00	16/09/2014	PRIMA EMISSIONE	Arch. F. Zaccaria Dott. geol. P. Lorenzo	V.Pedacchini ING-SI-SAM
				N. Rivabene ING-SI-SAM

TIPOLOGIA DELL'ELABORATO	CODICE DELL'ELABORATO			
PLANIMETRIA	DEFR11001BSA00553 - 1.6			
PROGETTO	<b>Interconnessione a 150 kV "Sorrento - Vico Equense - Agerola - Lettere" ed opere connesse</b> <b>INTEGRAZIONI VOLONTARIE ALLA RELAZIONE GEOLOGICA PRELIMINARE</b> <b>Carta idrogeologica - ubicazioni pozzi e captazione ad uso idropotabile</b>			
RICAVATO DALLA DOC. TERNA				
CLASSIFICAZIONE DI SICUREZZA				
NOME DEL FILE	SCALA CAD	FORMATO	SCALA	FOGLIO
DEFR11001BSA00553-1.6.PDF	1 unità = CAD	A1	1:10.000	6/6

Questo documento contiene informazioni di proprietà Terna Rete Italia S.p.A. e deve essere utilizzato esclusivamente dal destinatario in relazione alle finalità per le quali è stato ricevuto. E' vietata qualsiasi forma di riproduzione o di divulgazione senza l'esplicito consenso di Terna Rete Italia S.p.A. This document contains information proprietary to Terna Rete Italia S.p.A. and it will have to be used exclusively for the purposes for which it has been furnished. Whichever shape of spreading or reproduction without the written permission of Terna Rete Italia S.p.A. is prohib.

