

PAI Destra Sele

Aree a rischio frana

- R4 - Rischio molto elevato
- R3 - Rischio elevato
- R2 - Rischio medio
- R1 - Rischio moderato

Aree a pericolosità da frana

- P4 - Pericolosità molto elevata
- P3 - Pericolosità elevata
- P2 - Pericolosità media
- P1 - Pericolosità moderata


- Limiti comunali
- Area di studio

- Linee elettriche esistenti:
- Aeree 150 kV DT
 - Aeree 150 kV ST
 - Cavo 150 kV
 - Aeree 220 kV DT
 - Aeree 220 kV ST
 - Cavo 220 kV
 - C.P. (Cabine Primarie)
 - Aeree 60 kV
 - Cavo 60 kV

- Progetti in iter autorizzativo (MISE EL- 210, MISE EL- 222, MISE EL- 269):
- S.E. (Stazioni Elettriche)
 - Linee elettriche

Interconnessione a 150 kV "Sorrento - Vico Equense - Agerola - Lettere" ed opere connesse

- Nuova linea aerea DT
- Nuova linea aerea ST
- Nuova linea in cavo
- Tratti linea aerea da demolire
- Sostegni linea da demolire
- Nuove piste
- Viabilità esistente da adeguare
- Sostegni raggiunti con elicottero

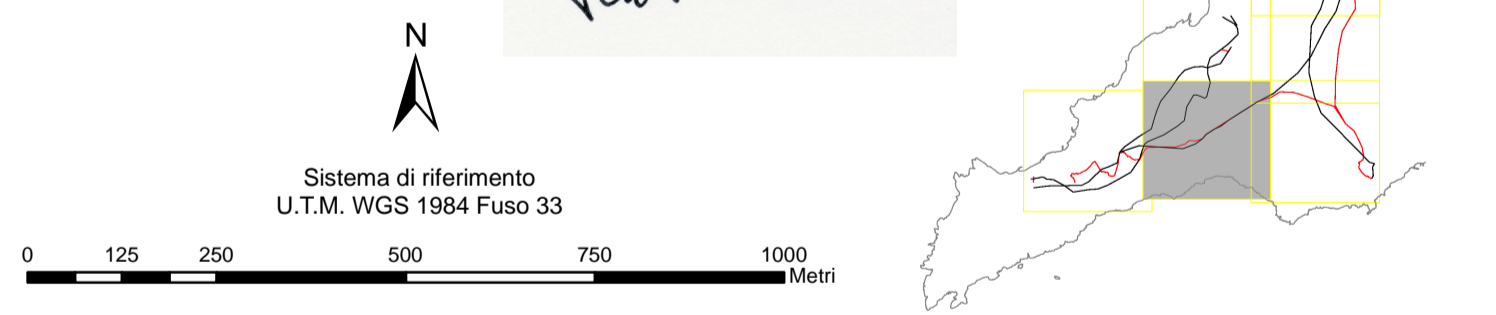

REVISIONI	N.	DATA	DESCRIZIONE	ELABORATO	VERIFICATO	APPROVATO
	00	15/04/2013	PRIMA EMISSIONE	Arch. F. Zaccara Dist. geol. P. Lorenzo	V. Pedicchioli ING. CRE-ASA	N. Rivabene ING. CRE-ASA

TIPOLOGIA DELL'ELABORATO	CODICE DELL'ELABORATO			
PLANIMETRIA	DEFR11001BASA00207_1.7			
PROGETTO	Interconnessione a 150 kV "Sorrento - Vico Equense - Agerola - Lettere" ed opere connesse			
RICAVATO DALLA DOC. TERNA	STUDIO DI COMPATIBILITA' IDROGEOLOGICA			
CLASSIFICAZIONE DI SICUREZZA	Piano Stralcio Autorità di Bacino di Destra Sele			
- Rischio e pericolosità da frana -				
NOME DEL FILE	SCALA CAD	FORMATO	SCALA	FOGLIO
DEFR11001BASA00207_1.7.PDF	1 unità = CAD	A1	1:10.000	7/8

Questo documento contiene informazioni di proprietà Terna Rete Italia S.p.A. e deve essere utilizzato esclusivamente dal destinatario in relazione alle finalità per le quali è stato ricevuto. E' vietata qualsiasi forma di riproduzione o di divulgazione senza l'esplicito consenso di Terna Rete Italia S.p.A.
This document contains information proprietary to Terna Rete Italia S.p.A. and it will have to be used exclusively for the purposes for which it has been furnished. Whichever shape of spreading or reproduction without the written permission of Terna Rete Italia S.p.A. is prohibiit.

