

**PAI Destra Sele**

**Aree a rischio frana**

- R4 - Rischio molto elevato
- R3 - Rischio elevato
- R2 - Rischio medio
- R1 - Rischio moderato

**Aree a pericolosità da frana**

- P4 - Pericolosità molto elevata
- P3 - Pericolosità elevata
- P2 - Pericolosità media
- P1 - Pericolosità moderata

- Limiti comunali
- Area di studio


- Linee elettriche esistenti:
- Aeree 150 kV DT
  - Aeree 220 kV DT
  - C.P. (Cabine Primarie)
  - Aeree 150 kV ST
  - Aeree 220 kV ST
  - Aeree 60 kV
  - Cavo 150 kV
  - Cavo 220 kV
  - Cavo 60 kV

Progetti in iter autorizzativo (MISE EL- 210, MISE EL- 222, MISE EL- 269):

- S.E. (Stazioni Elettriche)
- Linee elettriche

Interconnessione a 150 kV "Sorrento - Vico Equense - Agerola - Lettere" ed opere connesse

- Nuova linea aerea DT
- Nuova linea aerea ST
- Nuova linea in cavo
- Tratt. linea aerea da demolire
- Nuove piste
- Viabilità esistente da adeguare
- Sostegni nuova linea
- Sostegni linea da demolire
- Sostegni raggiunti con elicottero

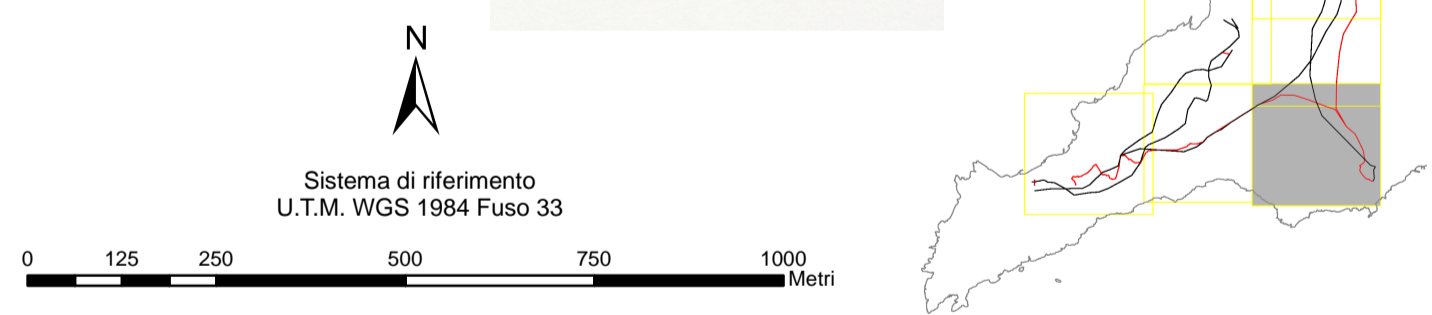

REVISIONI		PRIMA EMISSIONE		ELABORATO		VERIFICATO		APPROVATO	
N.	DATA	DESCRIZIONE	ELABORATO	VERIFICATO	APPROVATO				
00	15/04/2013		Arch. F. Zaccara Dott. geol. P. Lorenzo	V. Pedicchiari ING-CRE-ASA	N. Rivabene ING-CRE-ASA				

TIPOLOGIA DELL'ELABORATO		CODICE DELL'ELABORATO			
PLANIMETRIA		DEFR11001BASA00207_1.8			
<p style="text-align: center;"><b>Interconnessione a 150 kV "Sorrento - Vico Equense - Agerola - Lettere" ed opere connesse</b></p> <p style="text-align: center;"><b>STUDIO DI COMPATIBILITA' IDROGEOLOGICA</b> <b>Piano Stralcio Autorità di Bacino di Destra Sele</b> <b>- Rischio e pericolosità da frana -</b></p>					
NOOME DEL FILE	SCALA CAD	FORMATO	SCALA	FOGLIO	
DEFR11001BASA00207_1.8.PDF	1 unità = CAD	A1	1:10.000	8/8	

Questo documento contiene informazioni di proprietà Terna Rete Italia S.p.A. e deve essere utilizzato esclusivamente dal destinatario in relazione alle finalità per le quali è stato ricevuto. È vietata qualsiasi forma di riproduzione o di divulgazione senza l'esplicito consenso di Terna Rete Italia S.p.A. This document contains information proprietary to Terna Rete Italia S.p.A. and it will have to be used exclusively for the purposes for which it has been furnished. Whichever shape of spreading or reproduction without the written permission of Terna Rete Italia S.p.A. is prohibi.

