

Carta idrogeologica

- Complesso detritico alluvionale
- Complesso piroclastico
- Complesso calcareo - dolomitico di piattaforma
- Complesso argilloso - calcareo - arenaceo
- Linee di flusso
- Sorgenti
- Pozzi
- Riferimenti ATO3 (Q>0.49 l/s)
- Riferimenti ATO3
- Buffer dei pozzi e delle sorgenti (raggio 200 m)
- ATO4 (Q>0.49 l/s)
- ATO4
- Adb
- Limiti comunali
- Area di studio


PERMEABILITA'					
Alta		Media		Bassa	
Porosità Primaria	Porosità Secondaria	Porosità Primaria	Porosità Secondaria	Porosità Primaria	Porosità Secondaria
Permeabilità crescente					

- Linee elettriche esistenti:
- Aeree 150 kV DT
 - Aeree 150 kV ST
 - Cavo 150 kV
 - Aeree 220 kV DT
 - Aeree 220 kV ST
 - Cavo 220 kV
 - C.P. (Cabine Primarie)
 - Aeree 60 kV
 - Cavo 60 kV

- Progetti EL 210, EL 222, EL 269:
- S.E. (Stazioni Elettriche)
 - Linee elettriche

Interconnessione a 150 kV "Sorrento - Vico Equense - Agerola - Lettere" ed opere connesse

- Nuova linea aerea DT
- Nuova linea aerea ST
- Nuova linea in cavo
- Trattati linea aerea da demolire
- Sostegni nuova linea
- Sostegni linea da demolire
- Nuove piste
- Viabilità esistente da adeguare
- Sostegni raggiunti con elicottero

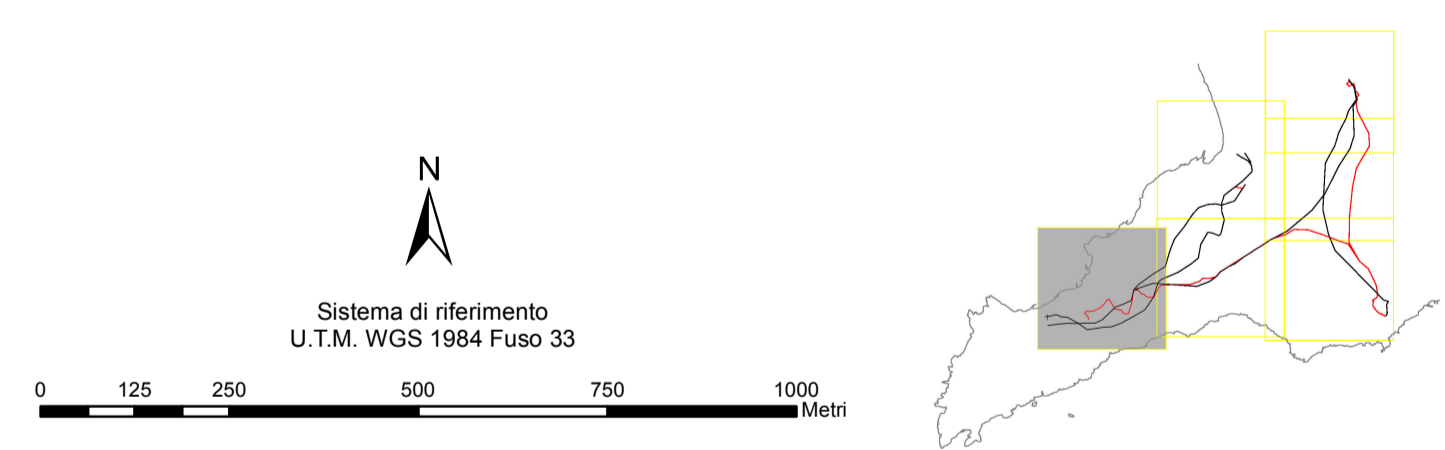

REVISIONI	N.	DATA	DESCRIZIONE	ELABORATO	VERIFICATO	APPROVATO
01	16/09/2014		Revisione	Arch. F. Zaccaria Dott. geol. P. Lorenzo	V.Pedacchioni ING-SI-SAM	N. Rivabene ING-SI-SAM
00	15/04/2013		PRIMA EMISSIONE	Arch. F. Zaccaria Dott. geol. P. Lorenzo	V.Pedacchioni ING-SI-SAM	N. Rivabene ING-SI-SAM

TIPOLOGIA DELL'ELABORATO	CODICE DELL'ELABORATO	
PLANIMETRIA	DEFR11001BASA00207 - 4.1	
PROGETTO	Interconnessione a 150 kV "Sorrento - Vico Equense - Agerola - Lettere" ed opere connesse	
RICAVATO DALLA DOC. TERNA	INTEGRAZIONI VOLONTARIE ALLO STUDIO DI COMPATIBILITA' IDROGEOLOGICA	
CLASSIFICAZIONE DI SICUREZZA	Carta idrogeologica - ubicazioni pozzi e captazione ad uso idropotabile	
NOME DEL FILE	SCALA CAD	FORMATO
DEFR11001BASA00207-4.1.PDF	1 unità = CAD	A1
	SCALA	FOGLIO
	1:10.000	1/6

Questo documento contiene informazioni di proprietà Terna Rete Italia S.p.A. e deve essere utilizzato esclusivamente dal destinatario in relazione alle finalità per le quali è stato ricevuto. E' vietata qualsiasi forma di riproduzione o di divulgazione senza l'esplicito consenso di Terna Rete Italia S.p.A.
This document contains information proprietary to Terna Rete Italia S.p.A. and it will have to be used exclusively for the purposes for which it has been furnished. Whichever shape of spreading or reproduction without the written permission of Terna Rete Italia S.p.A. is prohibi.

