



LEGGENDA  
 - - - - - CARREGGIATA PER LA SICILIA  
 - - - - - CONFINI COMUNALI

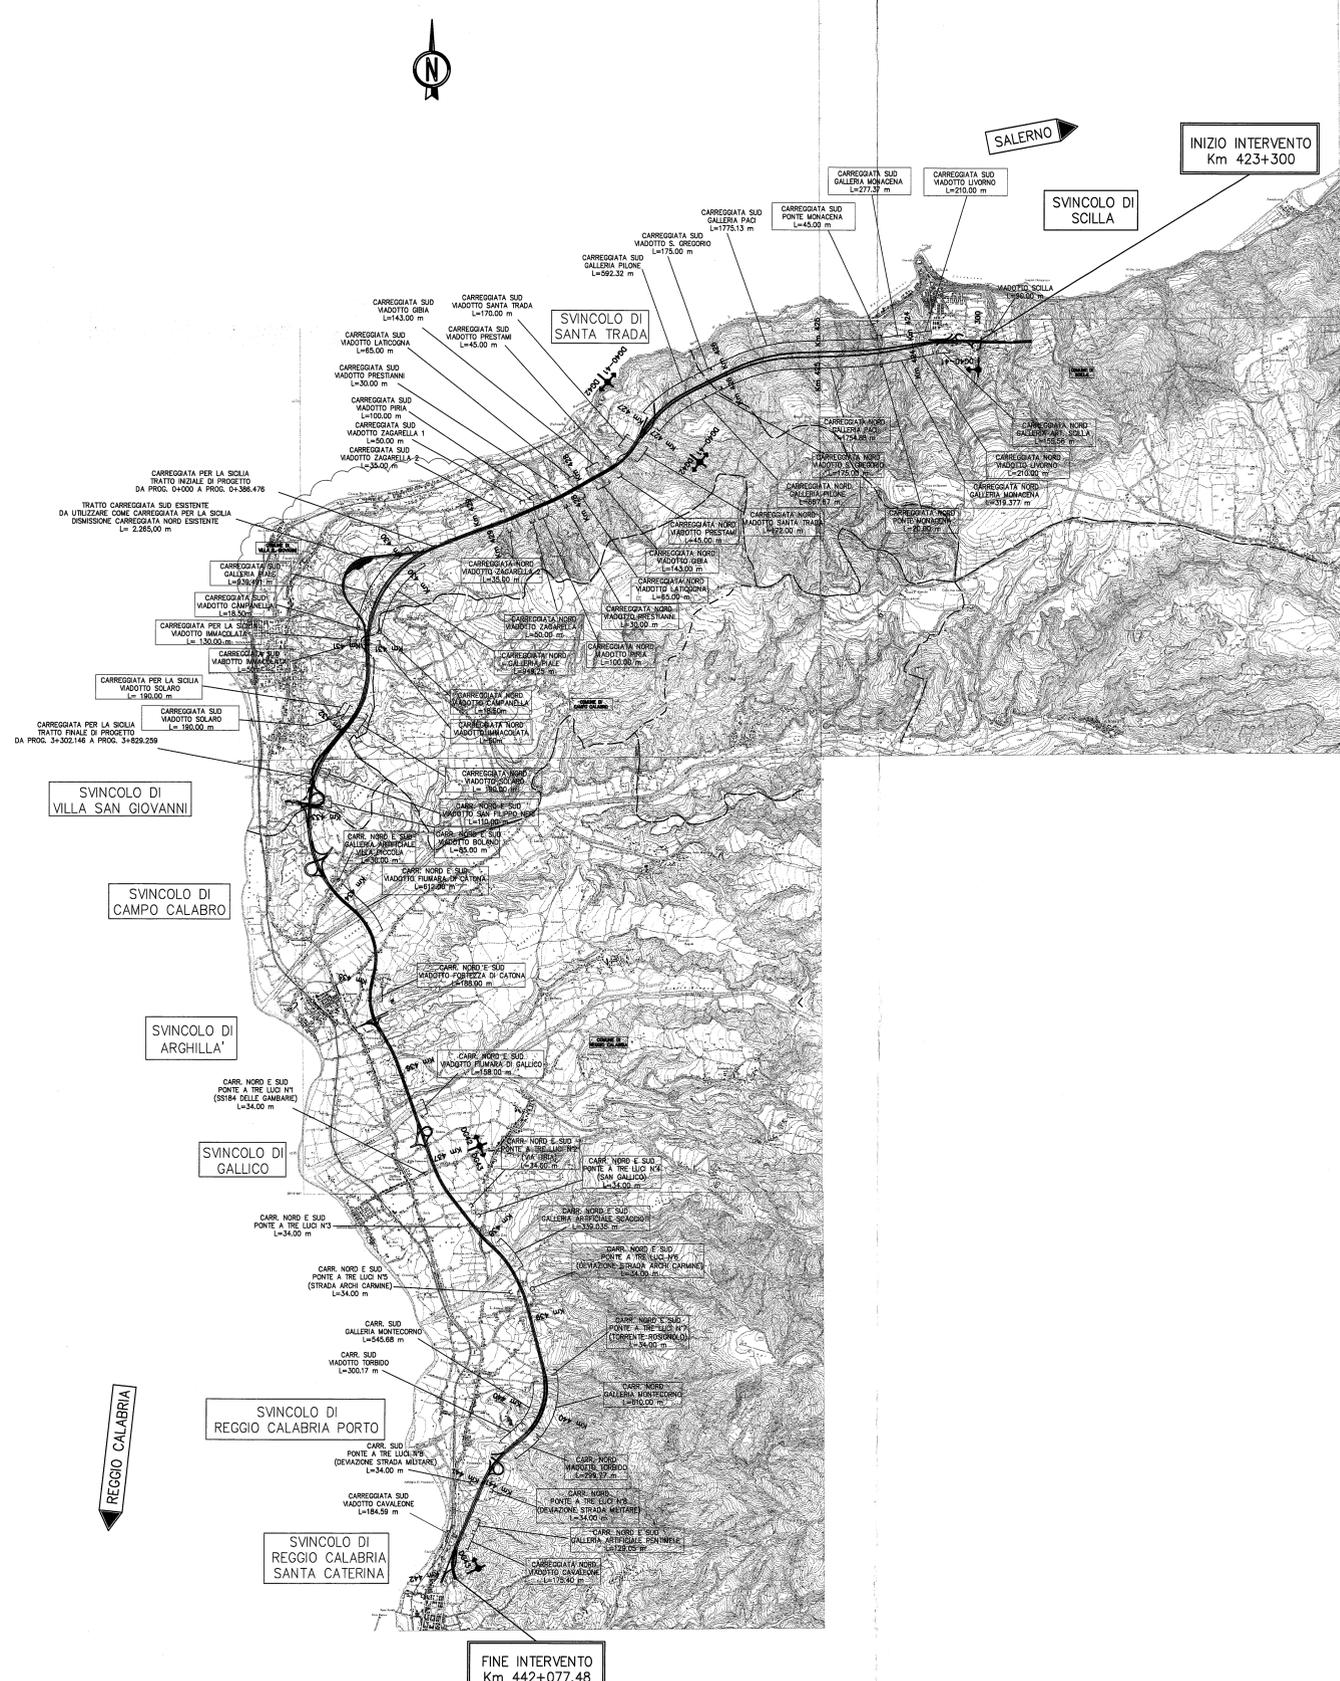

QUADRO D'INSIEME  
 PLANIMETRIE 1:5000

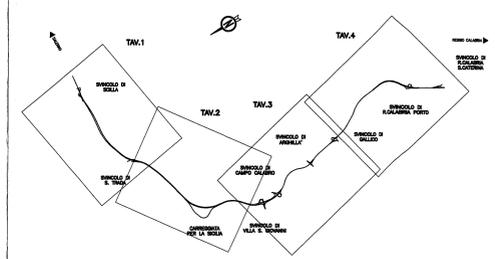

**ANAS spa**  
 Direzione Generale

**DG 87/03**  
**AUTOSTRADA SALERNO-REGGIO CALABRIA**  
 LAVORI DI AMMODERNAMENTO ED ADEGUAMENTO AL TIPO 1A DELLE NORME  
 CNR/80 DAL KM 423+300 (SVINCOLO DI SCILLA INCLUSO) AL KM 442+920  
 CODICE UNICO PROGETTO: F31 B0500070001

**Reggio Calabria - Scilla**  
 società consortile per azioni

**PROGETTO ESECUTIVO**

D	07/2009	QUINTA EMISSIONE	PROGETTAZIONE	F. M. LA CAMERA	4/2009
C	23/06/09	EMISSIONE A SEGUITO ISTRUTTORIA ANAS	PROGETTAZIONE	F. M. LA CAMERA	3/7/2009
B	09/05/09	TERZA EMISSIONE	PROGETTAZIONE	F. M. LA CAMERA	3/7/2009
A	11/04/09	SECONDA EMISSIONE	PROGETTAZIONE	F. M. LA CAMERA	3/7/2009
O	20/03/09	PRIMA EMISSIONE	PROGETTAZIONE	F. M. LA CAMERA	3/7/2009

OGGETTO: Parte generale  
 Corografia generale

LO411FPEXXSITEA000000000000000001D 1:25000

RAGGRUPPAMENTO TEMPORANEO DI PROGETTISTI

<b>C. LOTTI &amp; ASSOCIATI</b> SOCIETA' DI INGEGNERIA S.p.A. - ROMA	<b>ESSEDI</b> Società di Ingegneria s.r.l. Strada 101 - 98050 - CATANIA	<b>STE</b> Società di Ingegneria s.r.l. Strada 101 - 98050 - CATANIA
MANDATARIA	<b>SINT Ingegneria</b>	<b>STONE</b> s.p.a.
Responsabile integrazione progettuale Prof. Ing. F. M. La Camera	MANDANTI	<b>INGEGNERI CONSULENTI</b>
RESPONSABILE DEL PROCEDIMENTO Dott. Ing. Sergio Lagrotteria	Il Geologo Dott. Guido Venturini	