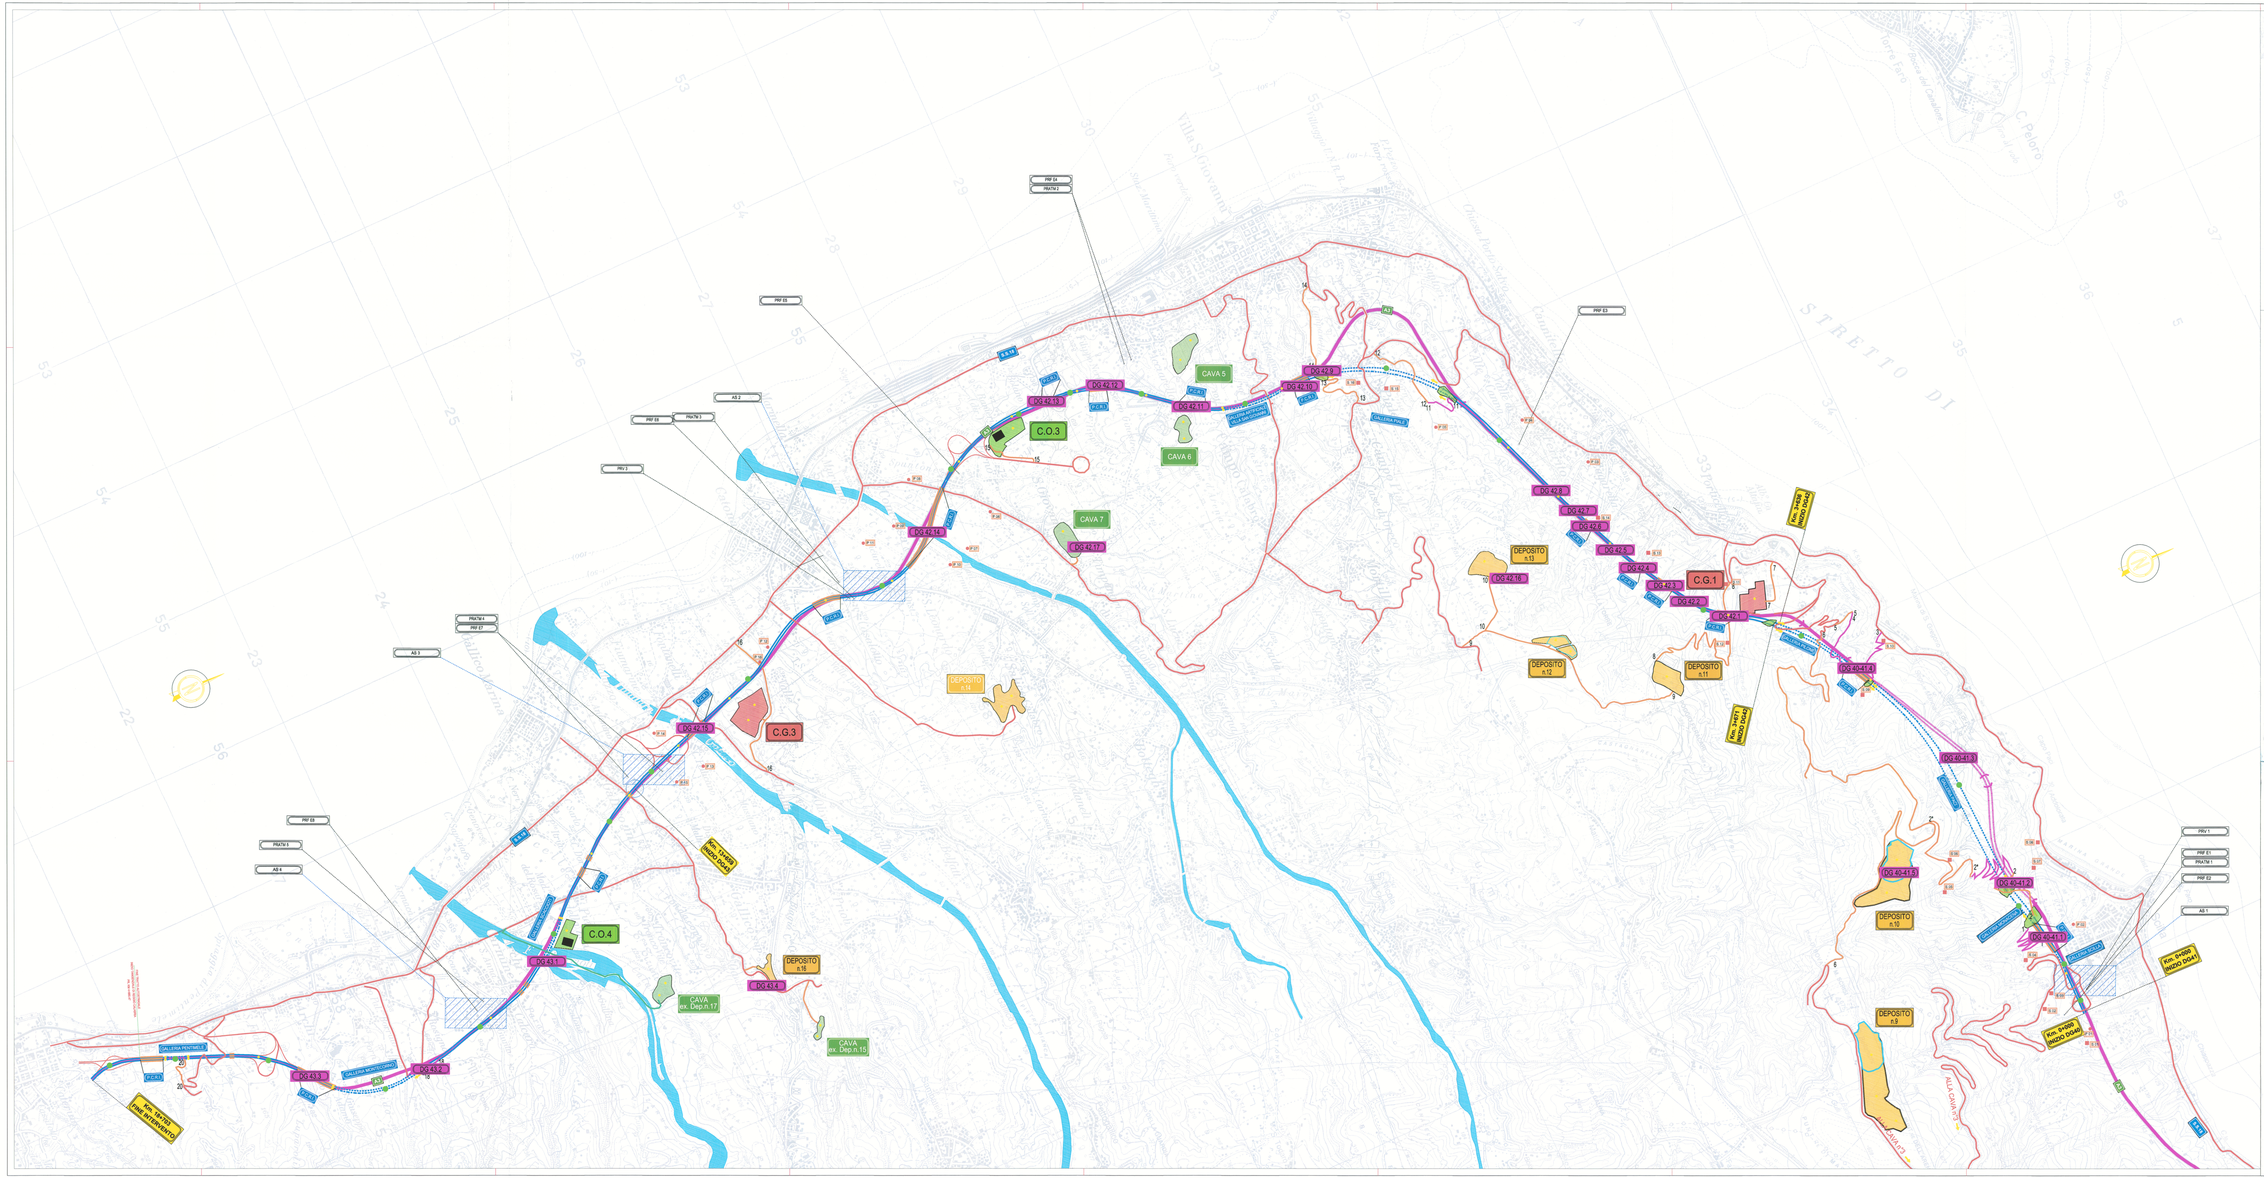

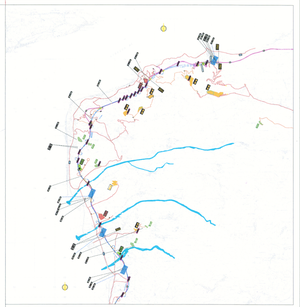

INQUADRAMENTO GENERALE - 1:100000

LEGENDA

Autostrada A3 esistente	C.G. – CAMPI GENERALI
Autostrada A3 progetto	C.O. – CAMPI OPERATIVI D'OPERA
Gallerie	Cava di prestito
Viadotti e ponti	IMPIANTI CLS
Viabilità principale	Area di deposito
Viabilità secondaria	Direzione avanzamento scavo
Viabilità secondaria nuova	Punti di Monitoraggio idrico
Pozzi (Pz)	Sorgenti (Sz)
Punti di Monitoraggio del Suolo ante-operam	Punti di Monitoraggio radiazioni ionizzanti e non ante-operam
PRV Punto di Rilievo Vibrometrico da effettuarsi ante-operam	
CRIDRO Punti Critici Rischio Idrogeologico	
AS Area interessata da mappe di valutazioni di impatto acustico effettuate con metodi numerici	
PRATN Punto di Rilievo di inquinamento Atmosferico da effettuarsi ante-operam	
PRF E Area di Rilievo Fonometrico in Ambiente Esterno da effettuarsi ante-operam	

ANAS s.p.a.
Direzione Generale

DG 87/03
AUTOSTRADA SALERNO-REGGIO CALABRIA
LAVORI DI AMMODERNAMENTO ED ADEGUAMENTO AL TIPO 1A DELLE NORME CNR/80 DAL KM 423+300 (SVINCOLO DI SCILLA INCLUSO) AL KM 442+920
CODICE UNICO PROGETTO: F31 B00000070001

IMPREGILO - CONDOTTE

Reggio Calabria - Scilla
societa' consortile per azioni

PROGETTO ESECUTIVO

REV.	DATA	DESCRIZIONE	REDATTO	VERIFICATO	APPROVATO
B	01/12/05	TERZA EMISSIONE	Prof. G. Calvi	Prof. S.C. Fede	M.T. Ruffo
A	01/04/05	EMISSIONE A SEGUITO DI ISTRUTTORIA ANAS	Prof. G. Calvi	Prof. S.C. Fede	M.T. Ruffo
0	02/02/05	PRIMA EMISSIONE	Prof. G. Calvi	Prof. S.C. Fede	R. Sacco

TITOLO:
INTERVENTI DI MITIGAZIONE AMBIENTALE, RIPRISTINO E COMPENSAZIONE
MONITORAGGIO AMBIENTALE
ALLEGATO A ALLA RELAZIONE GENERALE

L 0 4 1 1 7 P Z V X 0 0 0 0 0 0 0 0 0 0 0 0 A M B 0 0 2 0 1 B 1:1000

RAGGRUPPAMENTO TEMPORANEO DI PROGETTISTI

MANDATARIA: C. LOTTI & ASSOCIATI SOCIETA' DI INGEGNERIA S.p.A. - ROMA

MANDANTI: ESSEDI Società di Ingegneria s.r.l.; STE Studio Tecnico Esperto S.r.l.; SINT Ingegneria; STONE s.p.a.; INGEGNERI CONSULENTI

Responsabile integrazione prestazioni specialistiche
Prof. Ing. F.M. Lo Cicero

Il Geologo Dott. Guido Venturini

RESPONSABILE DEL PROCEDIMENTO Dott. Ing. Sergio Lagrotteria