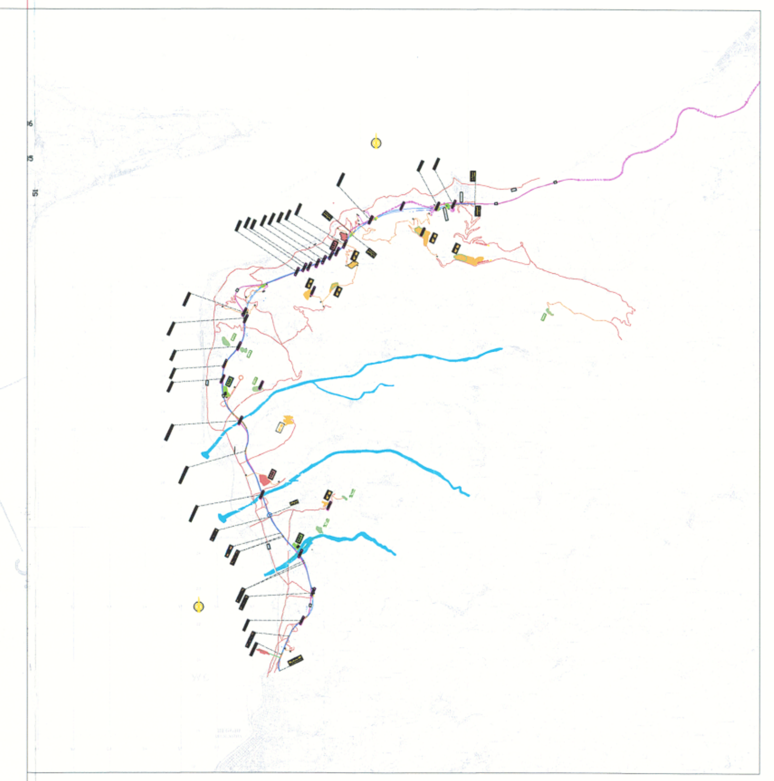
INQUADRAMENTO GENERALE - 1:100000

LEGENDA

Autostrada A3 esistente	C.G. – CAMPI GENERALI
Autostrada A3 progetto	C.O. – CAMPI OPERATIVI/D'OPERA
Gallerie	Area di deposito
Viadotti e ponti	Cava di prestito
Viabilità principale	IMPIANTI CLS
Viabilità secondaria	Direzione avanzamento scavo
Viabilità secondaria nuova	Punti di Monitoraggio

ANAS s.p.a.
Direzione Generale

DG 87/03

AUTOSTRADA SALERNO-REGGIO CALABRIA

LAVORI DI AMMODERNAMENTO ED ADEGUAMENTO AL TIPO 1A DELLE NORME CNR/80 DAL KM 423+300 (SVINCOLO DI SCILLA INCLUSO) AL KM 442+920

CODICE UNICO PROGETTO F31 B05000070001

IMPREGILO - CONDOTTE

Reggio Calabria - Scilla
societa' consortile per azioni

PROGETTO ESECUTIVO

REV.	DATA	DESCRIZIONE	REDATTO	VERIFICATO	APPROVATO
B	310107	TERZA EMISSIONE	E. d'Alessandro	Prof. D.C. Festa	M.F. Ruffo
A	230606	EMISSIONE A SEGUITO D'ISTRUTTORIA ANAS	E. d'Alessandro	Prof. D.C. Festa	M.F. Ruffo
0	200905	PRIMA EMISSIONE	E. d'Alessandro	Prof. D.C. Festa	W. Sacco

TITOLO:

INTERVENTI DI MITIGAZIONE AMBIENTALE, RIPRISTINO E COMPENSAZIONE

MONITORAGGIO AMBIENTALE

ALLEGATO A ALLA RELAZIONE SPECIFICA: AMBIENTE IDRICO SUPERFICIALE

L0411F PE XX GEC 000 0000000 000 AMB SF010 B — SCALA: 1:10000

RAGGRUPPAMENTO TEMPORANEO DI PROGETTISTI

MANDATARIA: C. LOTTI & ASSOCIATI — SOCIETA' DI INGEGNERIA S.p.A.– ROMA

MANDANTI: ESSEdI Società di Ingegneria s.r.l. — S.T.E. s.r.l. Structure and Transport Engineering — SINT Ingegneria s.r.l. — STONE s.p.a. — INCO INGEGNERI CONSULENTI

Responsabile integrazione prestazioni specialistiche Prof. Ing. F.M. La Camera

Il Geologo Dott. Guido Venturini

RESPONSABILE DEL PROCEDIMENTO Dott. Ing. Sergio Lagrotteria