

Non lav. (da BS7)	102	↓
lav. (da BS5)	50	↓
Non lavorati*	120	↓
* da BS3 per lotto 5		

Lav. (lotto4)	50	→
---------------	----	---

Betoniere	12	→
Non lav. (da scavo)	40	←

Betoniere	7	←
Lavorati (lotto4)	50	→
Ferro + vari	12	←

Non lavorati	40	←
--------------	----	---

LEGENDA


- Linea ferroviaria Milano-Verona - Lotto funzionale Brescia-Verona
- Autostrada ACP progetto
- Autostrada ACP esistente
- Confini comunali
- Confini provinciali
- Confini regionali
- Cantieri operativi
- Cantieri base
- Cantieri di aménagement
- Cantieri logistici
- Piste di cantiere non bitumate
- Piste di cantiere bitumate
- Area tecniche
- Area di stoccaggio
- Area di cave
- Viabilità esistente interessata da traffico di cantiere
- Viabilità esistente da adeguare

FLUSSO DI AUTOMEZZI: TRANSITI GIORNALIERI

Non lavorati	4	↓
Lavorati	10	↓
Ferro + vari	6	↓

Numero giornaliero di transiti di automezzi per il trasporto delle terre dal punto di origine al punto di destinazione. I valori di transito (1 transito [1 2 viaggi] si riferiscono al periodo di picco medio [1] alla. La freccia indica la direzione di percorrenza.
 Non lavorati [1] inerti per rilevati, riempimenti, riarmamenti.
 Lavorati [1] inerti destinati all'impianto di frantumazione/betonaggio.

COMUNE Impianto di recupero inerti COMUNE Sito di discarica

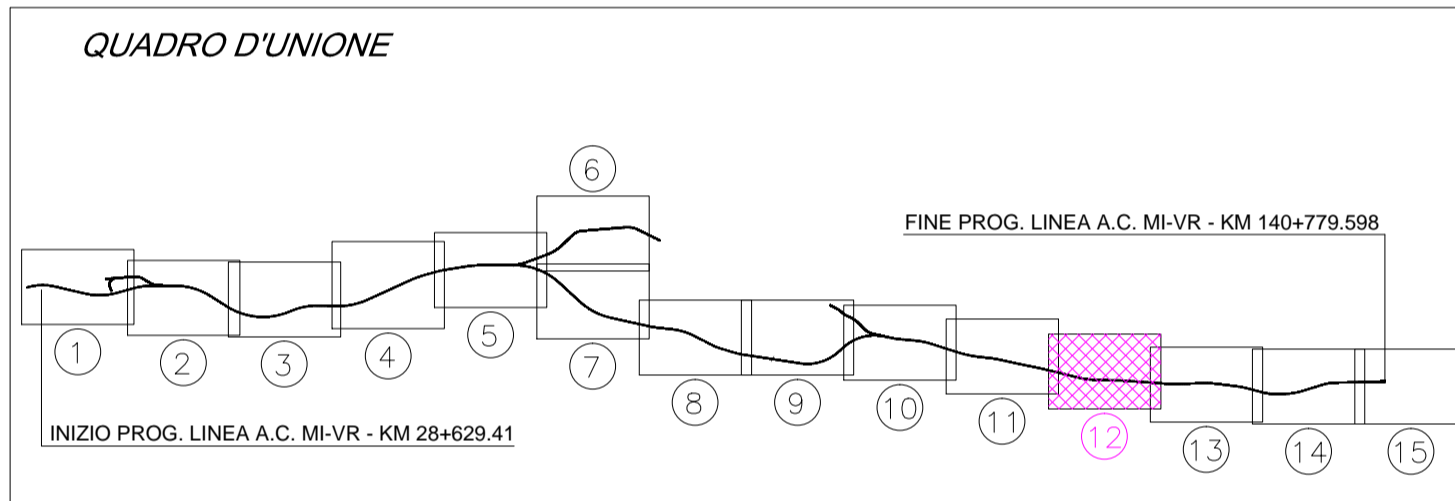

COMMITTENTE: **RFI** RETE FERROVIARIA ITALIANA GRUPPO FERROVIE DELLO STATO ITALIANE

ALTA Sorveglianza: **ITALFERR**

GENERAL CONTRACTOR: **Cepav due**

INFRASTRUTTURE FERROVIARIE STRATEGICHE DEFINITE DALLA LEGGE OBIETTIVO N. 443/01
 LINEA A.V. /A.C. TORINO - VENEZIA Tratta MILANO - VERONA
 Lotto funzionale Brescia-Verona
 PROGETTO DEFINITIVO

S.I.A. CANTIERIZZAZIONE
 STUDIO DI IMPATTO AMBIENTALE
 All. 2 - Planimetria generale della cantierizzazione rev. 12/15

Verificato	Data	Approvato	Data
ITALFERR			

COMMESSA	LOTTO	FASE	ENTE	TIPO DOC.	OPERA/DISCIPLINA	PROGR.	REV.	SCALIA
IN05	00	D	E2	G4	SA/00G	116	1	1:10.000

Rev.	Data	Descrizione	Redatto	Data	Verificato	Data	Approvato	Data	Autorizzato/Data
0	31/03/14	EMISSIONE PER CDS	SEGNINI	31/03/14	PADRONI	31/03/14	LAZZARI	31/03/14	Consorzio Cepav due Project Director Ing. P. Lombardi
1	01/07/14	REVISIONE PER CDS	SEGNINI	01/07/14	PADRONI	01/07/14	LAZZARI	01/07/14	
2									
3									