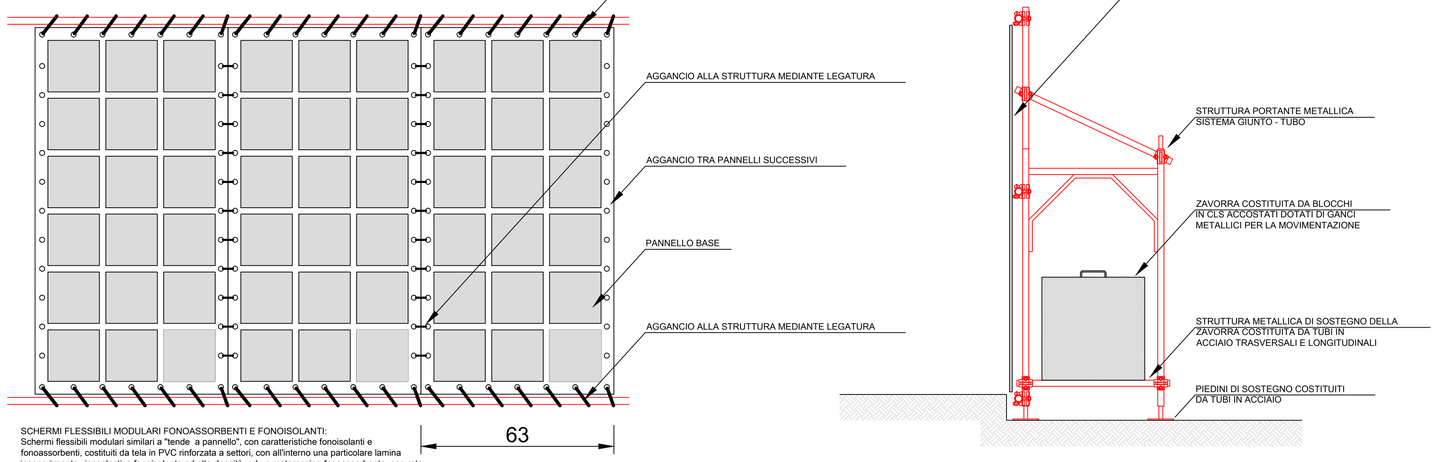

SCHERMI FLESSIBILI MODULARI FONOASSORBENTI E FONOISOLANTI:
Schermi flessibili modulari similari a "tende a pannello", con caratteristiche fonoisolanti e fonoassorbenti, costituiti da tela in PVC rinforzata a settori, con all'interno una particolare lamina insonorizzante viscoelastica fonoisolante ad alta densità, ed un materassino fonoassorbente, con rete microforata termosaldata su entrambi i lati; forniti in moduli di atezza definita dal progetto e comunque non superiore ai 6 m e di larghezza variabile con modulo base pari a 1.5 m, dotati di opportuno sistema di aggancio ad anelli per il collegamento dei pannelli successivi e per l'ancoraggio alle strutture di sostegno metalliche del tipo tubo-giunto.

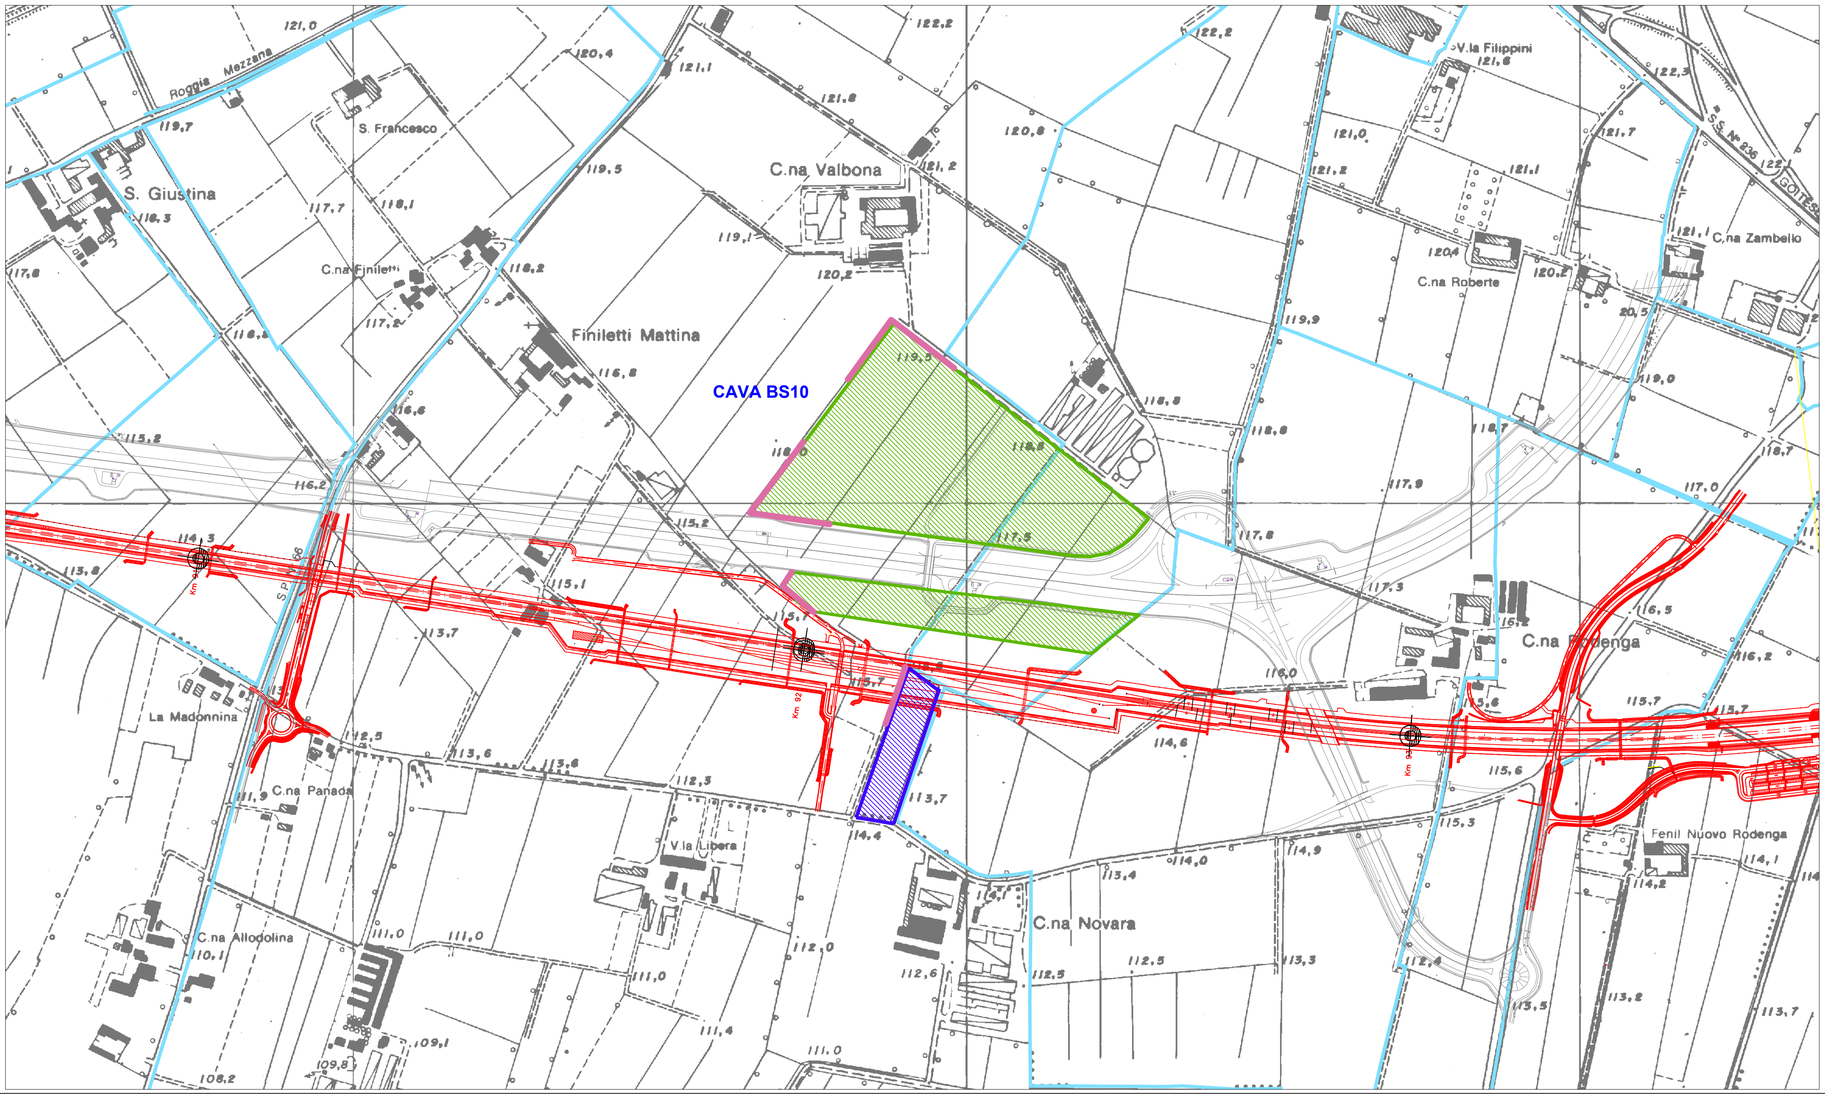

LEGENDA

- LINEA FERROVIARIA MILANO–VERONA – LOTTO FUNZIONALE BRESCIA–VERONA
- Progetto ACP
- **Area di cava**
- **Area di lavorazione**
- **Misure di mitigazione - Barriere acustiche mobili**
- CORSI D'ACQUA PRINCIPALI
- RII SECONDARI E CANALI IRRIGUI

COMMITTENTE:

RFI RETE FERROVIARIA ITALIANA
GRUPPO FERROVIE DELLO STATO ITALIANE

ALTA SORVEGLIANZA:

ITALFERR
GRUPPO FERROVIE DELLO STATO ITALIANE

GENERAL CONTRACTOR:

Cepav due

INFRASTRUTTURE FERROVIARIE STRATEGICHE DEFINITE DALLA LEGGE OBIETTIVO N. 443/01

LINEA A.V. /A.C. TORINO - VENEZIA Tratta MILANO - VERONA
Lotto funzionale Brescia-Verona
PROGETTO DEFINITIVO

STUDIO DI IMPATTO AMBIENTALE RELATIVO ALLA DI
CAVA DI CASTENEDOLO (BS10)
QUADRO DI RIFERIMENTO PROGETTUALE
Allegato 4 - Local. misure di mitig. Tipol. sezioni e profili opere mitig.

ORDINE DEGLI INGEGNERI DELLA PROVINCIA DI MILANO
DOTT. ING. ROBERTO CAPRA
Sez. A Settori: a) civile e ambientale
n. 25.594

IL PROGETTISTA INTEGRATORE
saipem spa
Terminato Tavaria
Dottore in Ingegneria Civile Iscritto all'albo degli Ingegneri della Provincia di Milano al n. A25594 Sez. A Settori: a) civile e ambientale b) industriale c) dell'informazione
Tel 02.52020.255 Fax 02.52020309
CF e P.IVA 00825790157

SCALA: 1:5.000

ALTA SORVEGLIANZA ITALFERR

Verificato	Data	Approvato	Data

COMMESSA	LOTTO	FASE	ENTE	TIPO DOC.	OPERA/DISCIPLINA	PROGR.	REV.
IN05	00	D	E2	L5	SA00P	015	0

PROGETTAZIONE GENERAL CONTRACTOR

Rev.	Data	Descrizione	Redatto	Data	Verificato	Data	Approvato	Data
0	31/03/14	REVISIONE PER CDS	BERTINI	31/03/14	PADOVANI	31/03/14	CAPRA	31/03/14
1								
2								
3								

Autorizzato/Data
Consorzio Cepav due
Project Director
Ing. F. Lombardi
Data:

Saipem S.p.a. COMM. 032121 | Data: 31/03/14 | Doc. N.: 07926_02

Progetto cofinanziato dalla Unione Europea

CUP: F81H91000000008

Scala di plot: 1: