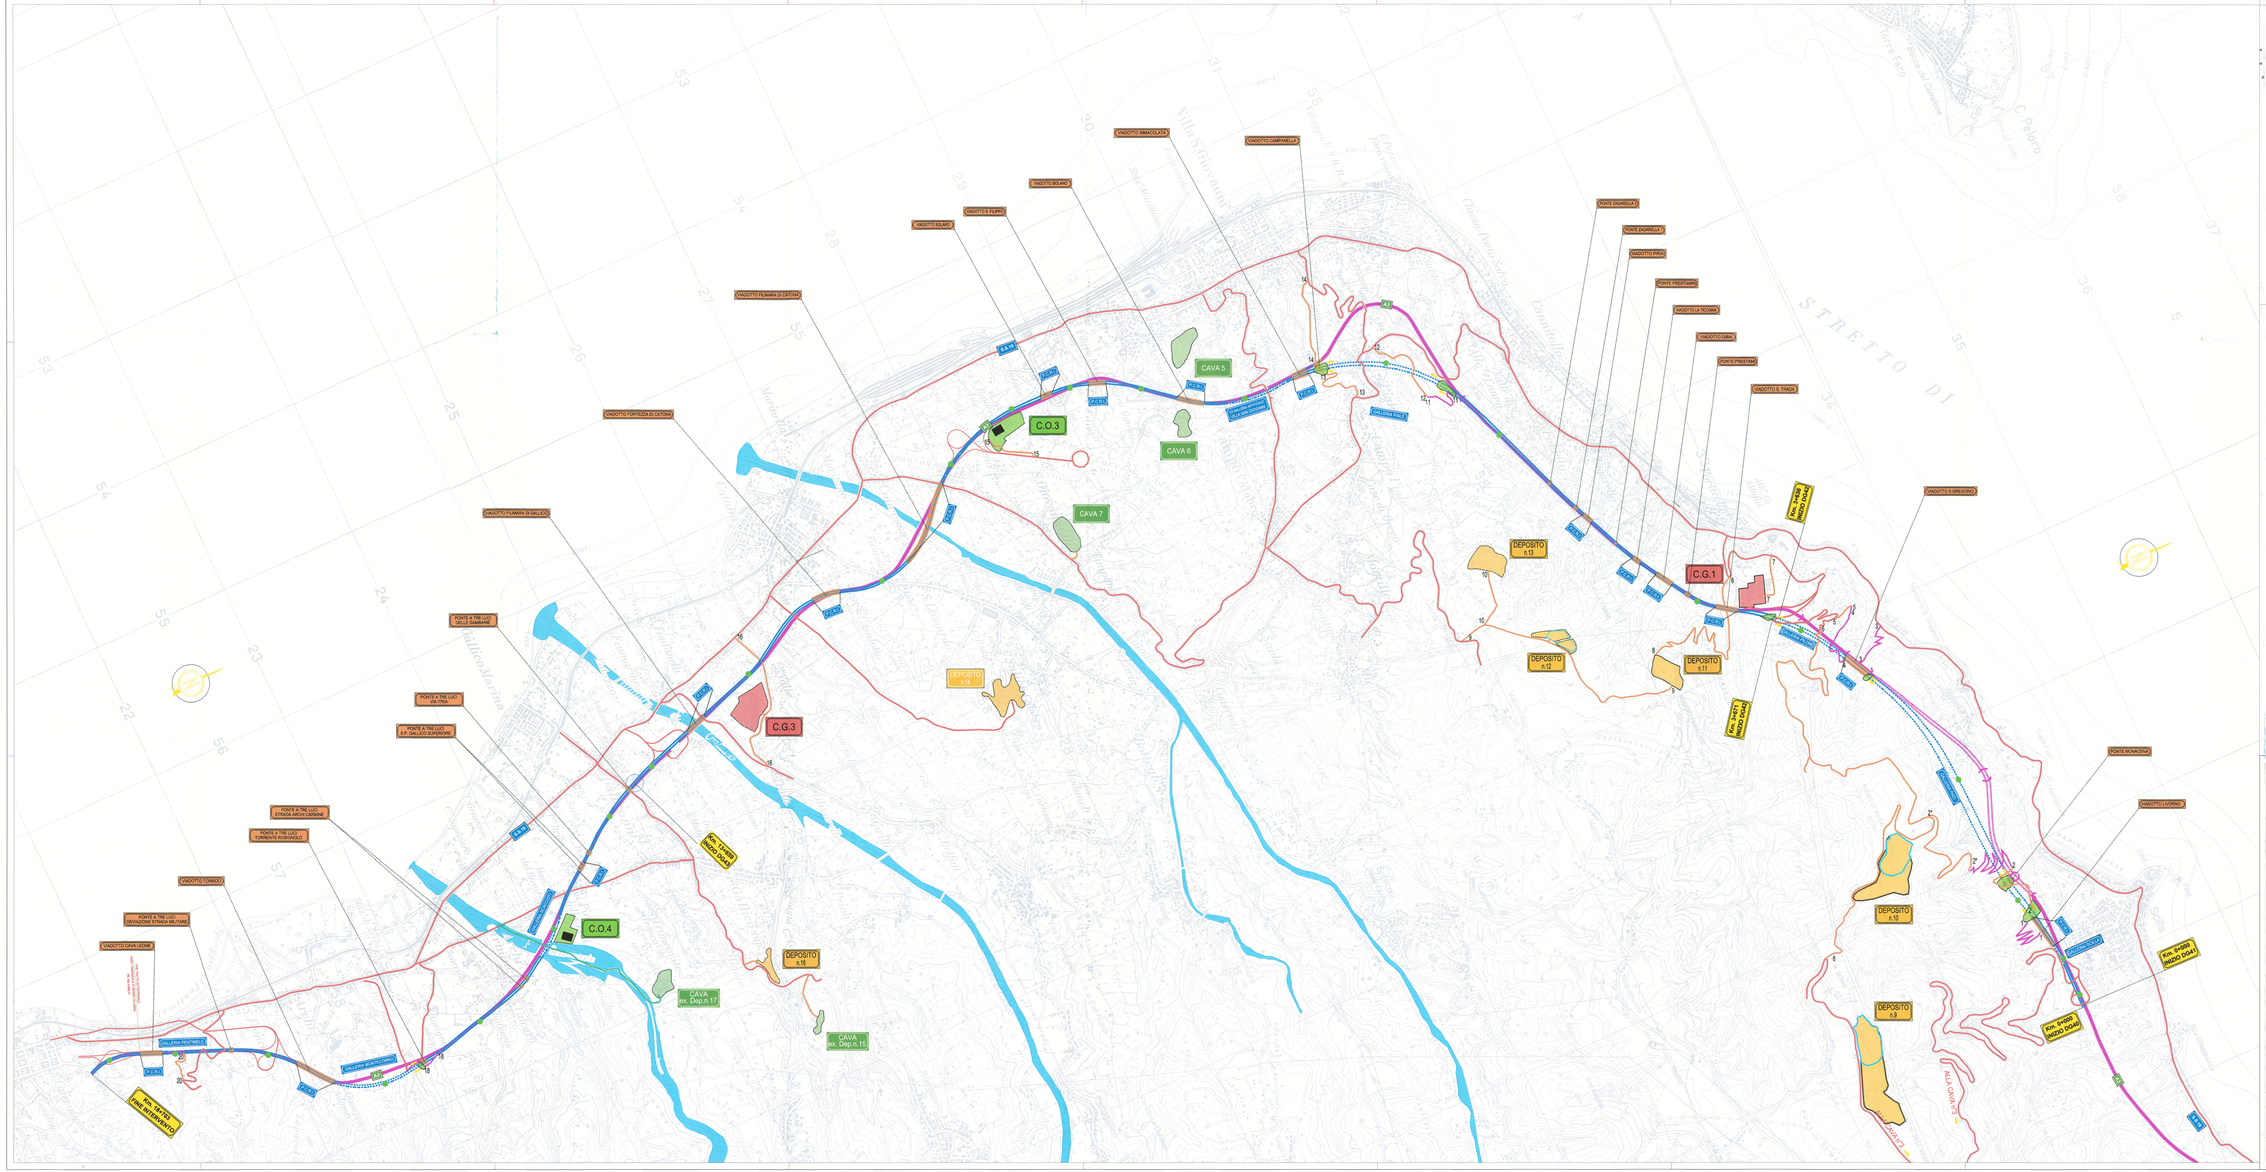

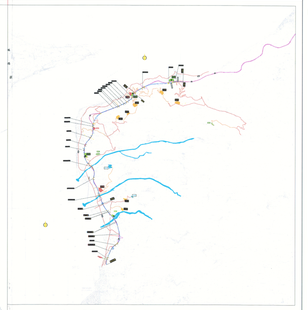

INQUADRAMENTO GENERALE - 1:100000

LEGENDA

Autostrada A3 esistente	C.G. – CAMPI GENERALI
Autostrada A3 progetto	C.O. – CAMPI OPERATIVI D'OPERA
Gallerie	Cava di prestito
Viadotti e ponti	IMPIANTI CLS
Viabilità principale	Direzione avanzamento scavo
Viabilità secondaria	Punti Critici Rischio Idrogeologico
Viabilità secondaria nuova	Punti di monitoraggio radiopioni sorgenti e non (ante, in corso e post operam)
Area di deposito	

ANAS s.p.a.
Direzione Generale

DG 87/03

AUTOSTRADA SALERNO-REGGIO CALABRIA

LAVORI DI AMMODERNAMENTO ED ADEGUAMENTO AL TIPO 1A DELLE NORME CNR/80 DAL KM 423+300 (SVINCOLO DI SCILLA INCLUSO) AL KM 442+920

CODICE UNICO PROGETTO F31 B05000070001

IMPREGILO - CONDOTTE

Reggio Calabria - Scilla
societa' consortile per azioni

PROGETTO ESECUTIVO

REV.	DATA	DESCRIZIONE	REDATTO	VERIFICATO	APPROVATO
A	30/06/09	SECONDA EMISSIONE	G. Calvo	Prof. S.C. Fede	M. Sacco
0	30/06/06	EMISSIONE A SEGUITO DI ISTRUTTORIA ANAS	G. Calvo	Prof. S.C. Fede	M. Sacco

TITOLO:

INTERVENTI DI MITIGAZIONE AMBIENTALE, RIPRISTINO E RIMPIANTAZIONE

MONITORAGGIO AMBIENTALE

ALLEGATO ALLA RELAZIONE SPECIFICA: RADIAZIONI IONIZZANTI E NON IONIZZANTI

L 0 4 1 1 7 P K X X G E C 0 0 0 0 0 0 0 0 0 0 A M B 0 7 0 1 2 A

SCALA: 1:1000

RAGGRUPPAMENTO TEMPORANEO DI PROGETTISTI

MANDATARIA:
C. LOTTI & ASSOCIATI
SOCIETA' DI INGEGNERIA S.p.A.- ROMA

MANDANTI:
ESSEDI Società di Ingegneria s.r.l.
S.T.E. s.r.l. Structure and Transport Engineering
SINT Ingegneria
STONE s.r.l.
INGEGNERI CONSULENTI

Responsabile integrazione prestazioni specialistiche
Prof. Ing. F.M. Lo Camera

Il Geologo Dott. Guido Venturini

RESPONSABILE DEL PROCEDIMENTO Dott. Ing. Sergio Lagrotteria