


- LEGENDA**
- LINEA FERROVIARIA MILANO-VERONA - LOTTO FUNZIONALE BRESCIA-VERONA
 - PROGETTO ACP
 - CONFINI COMUNALI
 - AREA DI CAVA
 - AREA DI LAVORAZIONE
 - AMBITI DI TESSUTO URBANO CONSOLIDATO**
 - Nuclei di antica formazione
 - Ambiti a prevalente destinazione residenziale
 - Ambiti a prevalente destinazione produttiva
 - Ambiti a prevalente destinazione terziaria
 - Ambiti a prevalente destinazione di servizi
 - Ambiti a prevalente destinazione turistico ricettiva
 - Ambiti per impianti tecnologici
 - AMBITI DI TRASFORMAZIONE**
 - Residenziale
 - Produttivo
 - Terziario
 - Servizi
 - Turistico ricettiva
 - Impianti tecnologici
 - AMBITI NON SOGGETTI A TRASFORMAZIONE URBANISTICA**
 - Aree non soggette a trasformazione urbanistica
 - SERVIZI**
 - Servizi di livello comunale
 - Servizi di livello sovcomunale
 - AMBITI AGRICOLI**
 - Aree agricole

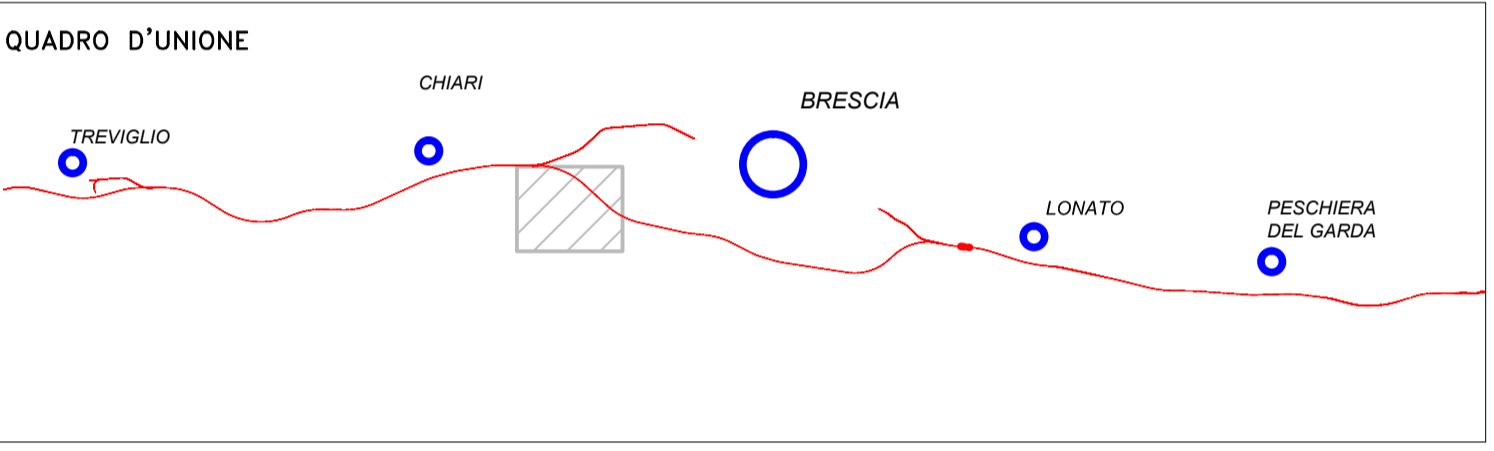

COMMITTENTE:

ALTA Sorveglianza:

GENERAL CONTRACTOR:

Cepav due

INFRASTRUTTURE FERROVIARIE STRATEGICHE DEFINITE DALLA LEGGE OBIETTIVO N. 443/01
LINEA A.V./A.C. TORINO - VENEZIA Tratta MILANO - VERONA
Lotto funzionale Brescia-Verona
PROGETTO DEFINITIVO

STUDIO DI IMPATTO AMBIENTALE RELATIVO ALLA CAVA BS2 LOGORATO (BS)
QUADRO DI RIFERIMENTO AMBIENTALE
Allegato 8 - Strumenti di pianificazione urbanistica territoriale

1:10.000

ALTA Sorveglianza		Verificato	Data	Approvato	Data
-------------------	--	------------	------	-----------	------

COMMESSA	LOTTO	FASE	ENTE	TIPO DOC.	OPERA/DISCIPLINA	PROGR.	REV.
INOS	00	D	E2	N4	SA0100A	123	0

PROGETTAZIONE GENERAL CONTRACTOR								Autorizzato/Data	
Rev.	Data	Descrizione	Redatto	Data	Verificato	Data	Approvato	Data	
0	31/03/14	REVISIONE PER CDS	<i>Dea</i>	31/03/14	PADOVANI	31/03/14	<i>Dea</i>	31/03/14	
1									
2									
3									