




LEGENDA

- LINEA FERROVIARIA MILANO-VERONA - LOTTO FUNZIONALE BRESCIA-VERONA
  - PROGETTO ACP
  - CONFINI COMUNALI
  - AREA DI CAVA
  - AREA DI LAVORAZIONE
- AMBITI DI TESSUTO URBANO CONSOLIDATO**
- Nuclei di antica formazione
  - Ambiti a prevalente destinazione residenziale
  - Ambiti a prevalente destinazione produttiva
  - Ambiti a prevalente destinazione terziaria
  - Ambiti a prevalente destinazione di servizi
  - Ambiti a prevalente destinazione turistico ricettiva
  - Ambiti per impianti tecnologici
- AMBITI DI TRASFORMAZIONE**
- Residenziale
  - Produttivo
  - Terziario
  - Servizi
  - Turistico ricettivo
  - Impianti tecnologici
- AMBITI NON SOGGETTI A TRASFORMAZIONE URBANISTICA**
- Aree non soggette a trasformazione urbanistica
- SERVIZI**
- Servizi di livello comunale
  - Servizi di livello sovcomunale
- AMBITI AGRICOLI**
- Aree agricole

QUADRO D'UNIONE

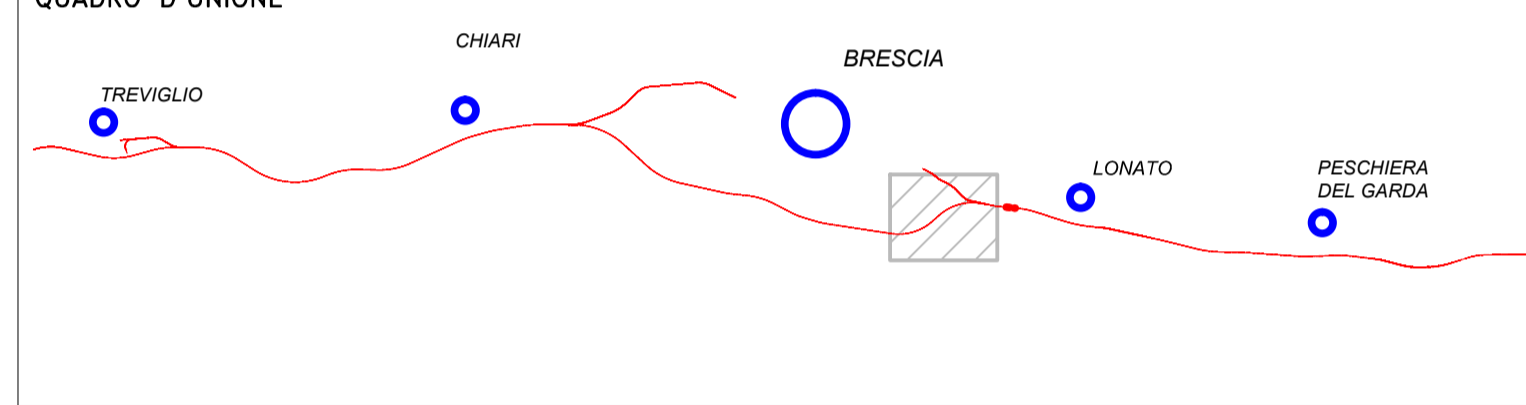

COMMITTENTE:



ALTA SORVEGLIANZA:



GENERAL CONTRACTOR:



**INFRASTRUTTURE FERROVIARIE STRATEGICHE DEFINITE DALLA LEGGE OBIETTIVO N. 443/01**  
**LINEA A.V. /A.C. TORINO - VENEZIA Tratta MILANO - VERONA**  
**Lotto funzionale Brescia-Verona**  
**PROGETTO DEFINITIVO**

**STUDIO DI IMPATTO AMBIENTALE RELATIVO ALLA CAVA BS3a MONTICHIARI (BS)**  
**QUADRO DI RIFERIMENTO AMBIENTALE**  
**Allegato 8 - Strumenti di pianificazione urbanistica territoriale**

IL PROGETTISTA INTEGRATORE  
 saipem spa  
 Dott. ING. ROBERTO CAPRA  
 Sez. A Settore  
 al civile e ambientale  
 tel. 02.52000551 Fax 02.52005509  
 C.F. 01802570967

ALTA SORVEGLIANZA

	Verificato	Data	Approvato	Data

COMMESSA	LOTTO	FASE	ENTE	TIPO DOC.	OPERA/DISCIPLINA	PROGR.	REV.	SCALA :
IN05	00	D	E2	N4	SA000A	124	1	1:10.000

PROGETTAZIONE GENERAL CONTRACTOR								Autorizzato/Data	
Rev.	Data	Descrizione	Redatto	Data	Verificato	Data	Approvato	Data	Consorzio
0	31/03/14	REVISIONE PER CDS	BERNINI	31/03/14	PACOVANI	31/03/14	LAZZARI	31/03/14	Cepav due
1	01/07/14	REVISIONE PER CDS	BERNINI	01/07/14	PACOVANI	01/07/14	LAZZARI	01/07/14	Project Director
2									Ing. E. Lombardi
3									

Saipem S.p.a. COMM. 032121      Data: 01/07/2014      Doc.N. IN05000E2N4S4000A1241