


- LEGENDA**
- LINEA FERROVIARIA MILANO-VERONA - LOTTO FUNZIONALE BRESCIA-VERONA
 - PROGETTO ACP
 - CONFINI COMUNALI
 - AREA DI CAVA
 - AREA DI LAVORAZIONE
- AMBITI DI TESSUTO URBANO CONSOLIDATO**
- Nuclei di antica formazione
 - Ambiti a prevalente destinazione residenziale
 - Ambiti a prevalente destinazione produttiva
 - Ambiti a prevalente destinazione terziaria
 - Ambiti a prevalente destinazione di servizi
 - Ambiti a prevalente destinazione turistico ricettiva
 - Ambiti per impianti tecnologici
- AMBITI DI TRASFORMAZIONE**
- Residenziale
 - Produttiva
 - Terziario
 - Servizi
 - Turistico ricettiva
 - Impianti tecnologici
- AMBITI NON SOGGETTI A TRASFORMAZIONE URBANISTICA**
- Aree non soggette a trasformazione urbanistica
- SERVIZI**
- Servizi di livello comunale
 - Servizi di livello sovracomunale
- AMBITI AGRICOLI**
- Aree agricole

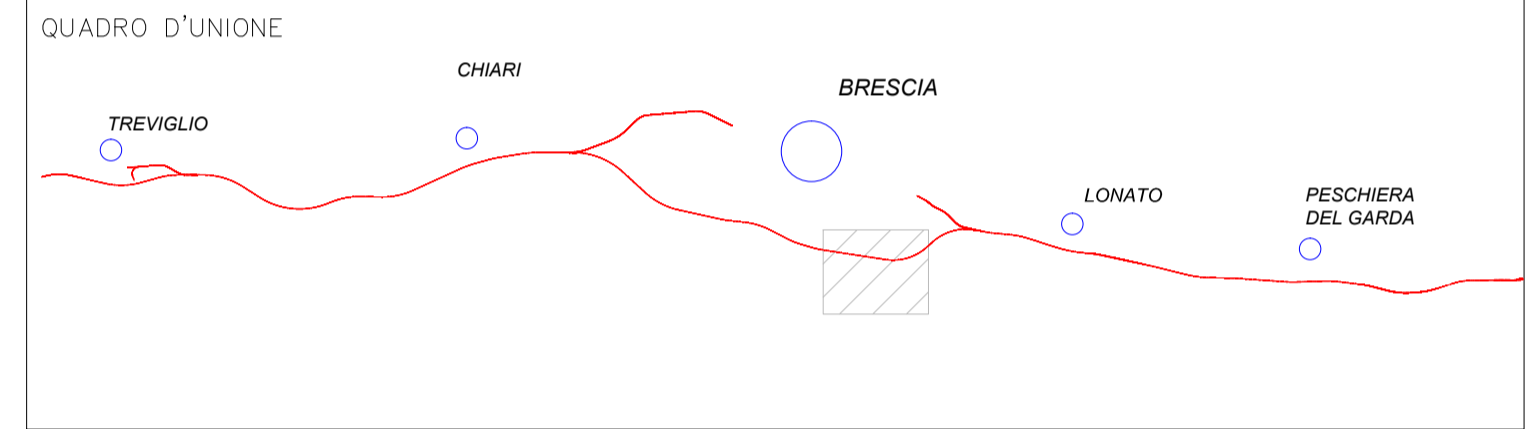

COMMITTENTE:

ALTA Sorveglianza:

GENERAL CONTRACTOR:

INFRASTRUTTURE FERROVIARIE STRATEGICHE DEFINITE DALLA LEGGE OBIETTIVO N. 443/01
LINEA A.V. /A.C. TORINO - VENEZIA Tratta MILANO - VERONA
Lotto funzionale Brescia-Verona
PROGETTO DEFINITIVO

STUDIO DI IMPATTO AMBIENTALE RELATIVO ALLE ANNERE DELLA LINEA CAVA DI CASTENEDOLO (BS10)
QUADRO DI RIFERIMENTO AMBIENTALE
Allegato 8 - Strumenti di pianificazione urbanistica ritinale

IL PROGETTISTA INTEGRATORE
 Saipem spa
 Dott. Ing. ROBERTO CAPRA
 (Sez. A. Settore 4)

Scala: 1:10.000

ALTA Sorveglianza		Verificato	Data	Approvato	Data

COMMESSA	LOTTO	FASE	ENTE	TIPO DOC.	OPERA/DISCIPLINA	PROGR.	REV.
IN05	00	D	E2	N4	SA000A	131	0

PROGETTAZIONE GENERAL CONTRACTOR								Autorizzato/Data	
Rev.	Data	Descrizione	Redatto	Data	Verificato	Data	Approvato	Data	
0	31/03/14	REVISIONE PER CDS		31/03/14		31/03/14		31/03/14	Consorzio Cepav due Project Director Ing. F. Lombardi Data:
1									
2									