


LEGENDA

- Linea ferroviaria Milano-Verona - Lotto funzionale Brescia-Verona
- Autostrada ACP
- Autostrada ACP progetto
- Cantieri operativi
- Cantieri base
- Cantieri di armamento
- Cantieri logistici
- Piste di cantiere non bitumate
- Piste di cantiere bitumate
- Confini comunali
- Confini provinciali
- Aree tecniche
- Aree di stoccaggio
- Aree di cava
- Viabilità esistente interessata da traffico di cantiere
- Viabilità esistente da adeguare

USI DEL SUOLO

- Ambito di studio
- Aree urbane residenziali
- Aree urbane industriali
- Aree agricole - seminativi
- Aree agricole - frutteti
- Aree agricole - vigneti
- Aree agricole - uliveti
- Vegetazione erbacea igrofila - dei fontanili
- Vegetazione erbacea igrofila - dei laghi e delle aree umide
- Vegetazione erbacea igrofila - dei greti
- Boschi e boscaglie ripariali
- Boschi misti di caducifoglie
- Filari arborei
- Incolti e aree rinaturalizzate
- Attività estrattive
- Fiumi e laghi
- Rogge e canali
- Fontanili
- Viabilità principale e linea ferroviaria esistente

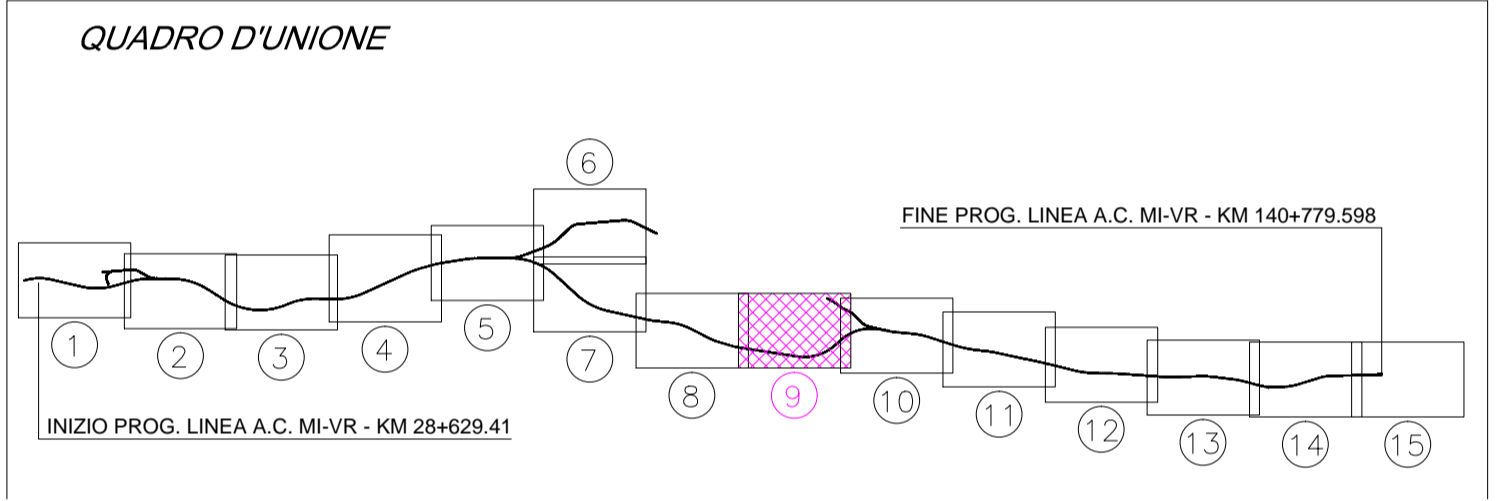

COMMITTENTE:

ALTA Sorveglianza:

GENERAL CONTRACTOR:

INFRASTRUTTURE FERROVIARIE STRATEGICHE DEFINITE DALLA LEGGE OBIETTIVO N. 443/01

LINEA A.V. /A.C. TORINO - VENEZIA Tratta MILANO - VERONA
Lotto funzionale Brescia-Verona
PROGETTO DEFINITIVO

S.I.A. CANTIERIZZAZIONE
STUDIO DI IMPATTO AMBIENTALE
Al. 6 - USI AGRICOLI E VEGETAZIONE NATURALE

IL PROGETTISTA INTEGRATORE

ALTA Sorveglianza		Verificato		Data		Approvato		Data																			
<table border="1"> <thead> <tr> <th>COMMESSA</th> <th>LOTTO</th> <th>FASE</th> <th>ENTE</th> <th>TIPO DOC.</th> <th>OPERA/DISCIPLINA</th> <th>PROGR.</th> <th>REV.</th> <th>SCALA:</th> </tr> </thead> <tbody> <tr> <td>IN05</td> <td>00</td> <td>D</td> <td>E2</td> <td>N4</td> <td>SA/000A</td> <td>164</td> <td>1</td> <td>1:10.000</td> </tr> </tbody> </table>										COMMESSA	LOTTO	FASE	ENTE	TIPO DOC.	OPERA/DISCIPLINA	PROGR.	REV.	SCALA:	IN05	00	D	E2	N4	SA/000A	164	1	1:10.000
COMMESSA	LOTTO	FASE	ENTE	TIPO DOC.	OPERA/DISCIPLINA	PROGR.	REV.	SCALA:																			
IN05	00	D	E2	N4	SA/000A	164	1	1:10.000																			
PROGETTAZIONE GENERAL CONTRACTOR									Autorizzato/Data																		
Rev.	Data	Descrizione	Redatto	Data	Verificato	Data	Approvato	Data	Consorzio																		
0	31/03/14	EMISSIONE PER CDS	SC2/MI/01	31/03/14	PADOVANI	31/03/14	LAZZARI	31/03/14	Cepav due																		
1	01/07/14	REVISIONE PER CDS	SC2/MI/01	01/07/14	PADOVANI	01/07/14	LAZZARI	01/07/14	Project Director Ing. E. Lombardi																		
2																											
3																											