


- ### LEGENDA
- Linea ferroviaria Milano-Venezia - Lotto funzionale Brescia-Verona
 - Autostrada ACP
 - Autostrada ACP progetto
 - Cantieri operativi
 - Cantieri base
 - Cantieri di armamento
 - Cantieri logistici
 - Piste di cantiere non bitumate
 - Piste di cantiere bitumate
 - Confini comunali
 - Confini provinciali
 - Aree tecniche
 - Aree di stoccaggio
 - Aree di cava
 - Viabilità esistente interessata da traffico di cantiere
 - Viabilità esistente da adeguare
- ### USI DEL SUOLO
- Ambito di studio
 - Aree urbane residenziali
 - Aree urbane industriali
 - Aree agricole - seminativi
 - Aree agricole - frutteti
 - Aree agricole - vigneti
 - Aree agricole - uliveti
 - Vegetazione erbacea igrofila - dei fontanili
 - Vegetazione erbacea igrofila - dei laghi e delle aree umide
 - Vegetazione erbacea igrofila - dei greti
 - Boschi e boscaglie ripariali
 - Boschi misti di caducifoglie
 - Filari arborei
 - Incolti e aree rinaturalizzate
 - Attività estrattive
 - Fiumi e laghi
 - Rogge e canali
 - Fontanili
 - Viabilità principale e linea ferroviaria esistente

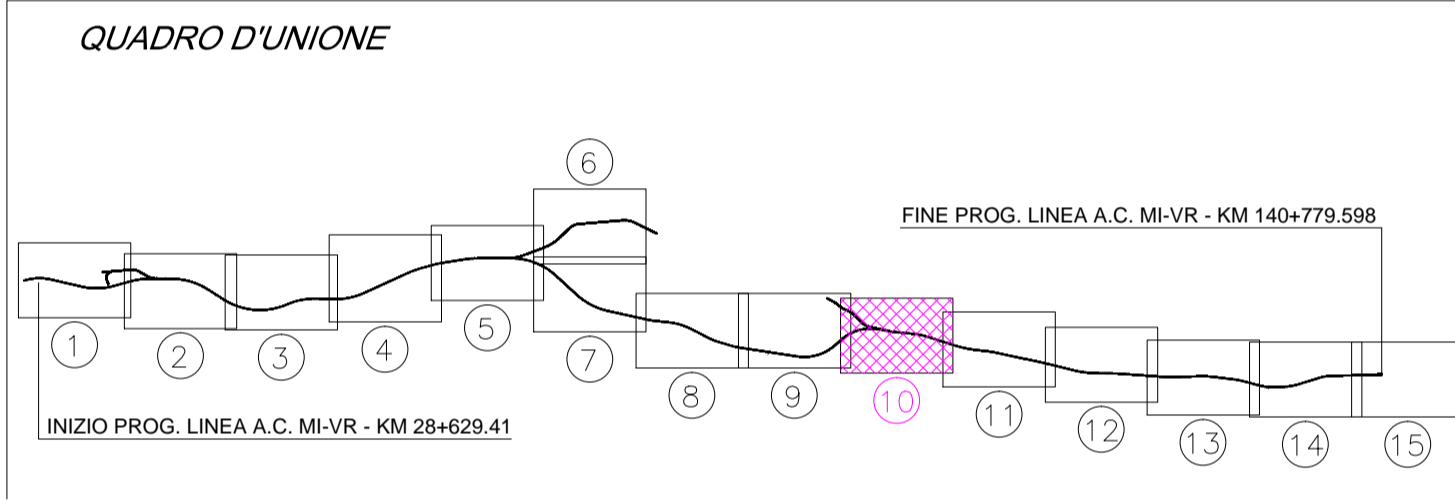

COMMITTENTE:

ALTA SORVEGLIANZA:

GENERAL CONTRACTOR:

INFRASTRUTTURE FERROVIARIE STRATEGICHE DEFINITE DALLA LEGGE OBIETTIVO N. 443/01

LINEA A.V. /A.C. TORINO - VENEZIA Tratta MILANO - VERONA
Lotto funzionale Brescia-Verona
PROGETTO DEFINITIVO

S.I.A. CANTIERIZZAZIONE
STUDIO DI IMPATTO AMBIENTALE
Al. 6 - USI AGRICOLI E VEGETAZIONE NATURALE - TAV 10/05

ALTA SORVEGLIANZA

Verificato	Data	Approvato	Data

COMMESSA	LOTTO	FASE	ENTE	TIPO DOC.	OPERA/DISCIPLINA	PROGR.	REV.	SCALA:
IN05	00	D	E2	N4	SA/000A	165	1	1:10.000

PROGETTAZIONE GENERAL CONTRACTOR

Rev.	Data	Descrizione	Redatto	Data	Verificato	Data	Approvato	Data	Autorizzato/Data
0	31/03/14	EMISSIONE PER CDS	ROBERTO CAPRA	31/03/14	PAOLO PAVANI	31/03/14	LAZZARINI	31/03/14	Consorzio Cepav due Project Director Ing. E. Lombardi
1	01/07/14	REVISIONE PER CDS	ROBERTO CAPRA	01/07/14	PAOLO PAVANI	01/07/14	LAZZARINI	01/07/14	
2									
3									