


- ### LEGENDA
- Linea ferroviaria Milano-Verona - Lotto funzionale Brescia-Verona
 - Autostrada ACP progetto
 - Autostrada ACP
 - Cantieri operativi
 - Cantieri base
 - Cantieri di armamento
 - Cantieri logistici
 - Confini comunali
 - Confini provinciali
 - Confini regionali
 - Aree tecniche
 - Aree di stoccaggio
 - Aree di cava
 - Piste di cantiere non bitumate
 - Piste di cantiere bitumate
 - Viabilità esistente interessata da traffico di cantiere
 - Viabilità esistente da adeguare

- ### USI DEL SUOLO
- Ambito di studio
 - Aree urbane residenziali
 - Aree urbane industriali
 - Aree agricole - seminativi
 - Aree agricole - frutteti
 - Aree agricole - vigneti
 - Aree agricole - uliveti
 - Vegetazione erbacea igrofila - dei fontanili
 - Vegetazione erbacea igrofila - dei laghi e delle aree umide
 - Vegetazione erbacea igrofila - dei greti
 - Boschi e boscaglie ripariali
 - Boschi misti di caducifoglie
 - Filari arborei
 - Inculti e aree rinaturalizzate
 - Attività estrattive
 - Fiumi e laghi
 - Rogge e canali
 - Fontanili
 - Viabilità principale e linea ferroviaria esistente

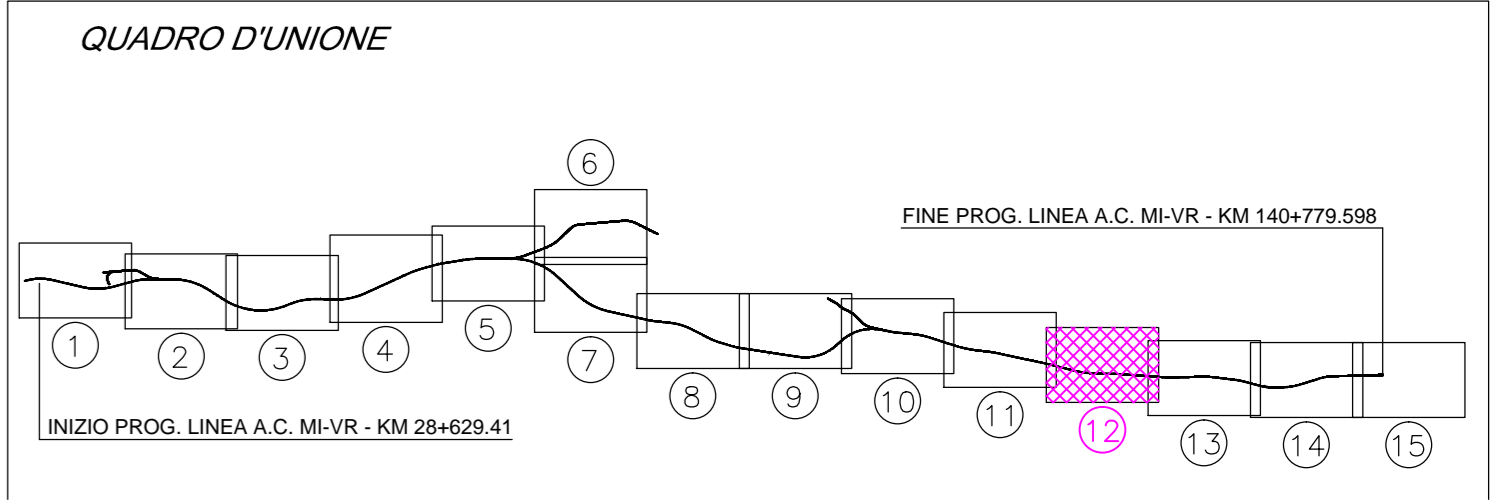

COMMITTENTE:

ALTA SORVEGLIANZA:

GENERAL CONTRACTOR:

INFRASTRUTTURE FERROVIARIE STRATEGICHE DEFINITE DALLA LEGGE OBIETTIVO N. 443/01
 LINEA A.V. /A.C. TORINO - VENEZIA Tratta MILANO - VERONA
 Lotto funzionale Brescia-Verona
 PROGETTO DEFINITIVO

S.I.A. CANTIERIZZAZIONE
 STUDIO DI IMPATTO AMBIENTALE
 ALI. 6 - USI AGRICOLI E VEGETAZIONE NATURALE TAV 142/05

| ALTA SORVEGLIANZA | | Verificato | | Data | | Approvato | | Data | |
|-------------------|--|------------|--|------|--|-----------|--|------|--|
| | | | | | | | | | |

| COMMESSA | LOTTO | FASE | ENTE | TIPO DOC. | OPERA/DISCIPLINA | PROGR. | REV. | SCALA: |
|----------|-------|------|------|-----------|------------------|--------|------|----------|
| IN05 | 00 | D | E2 | N4 | SA000A | 167 | 1 | 1:10.000 |

| PROGETTAZIONE GENERAL CONTRACTOR | | | | | | | | | | Autorizzazio/Data | |
|----------------------------------|----------|--------------------|----------|----------|------------|----------|-----------|----------|------------------|-------------------|--|
| Rev. | Data | Descrizione | Redatto | Data | Verificato | Data | Approvato | Data | Consorzio | | |
| 0 | 31/03/14 | EMMISSIONE PER CDS | SCIPIONE | 31/03/14 | PAOLO | 31/03/14 | LAZZARI | 31/03/14 | Cepav due | | |
| 1 | 01/07/14 | REVISIONE PER CDS | SCIPIONE | 01/07/14 | PAOLO | 01/07/14 | LAZZARI | 01/07/14 | Project Director | | |
| 2 | | | | | | | | | Ing. F. Lombardi | | |
| 3 | | | | | | | | | | | |