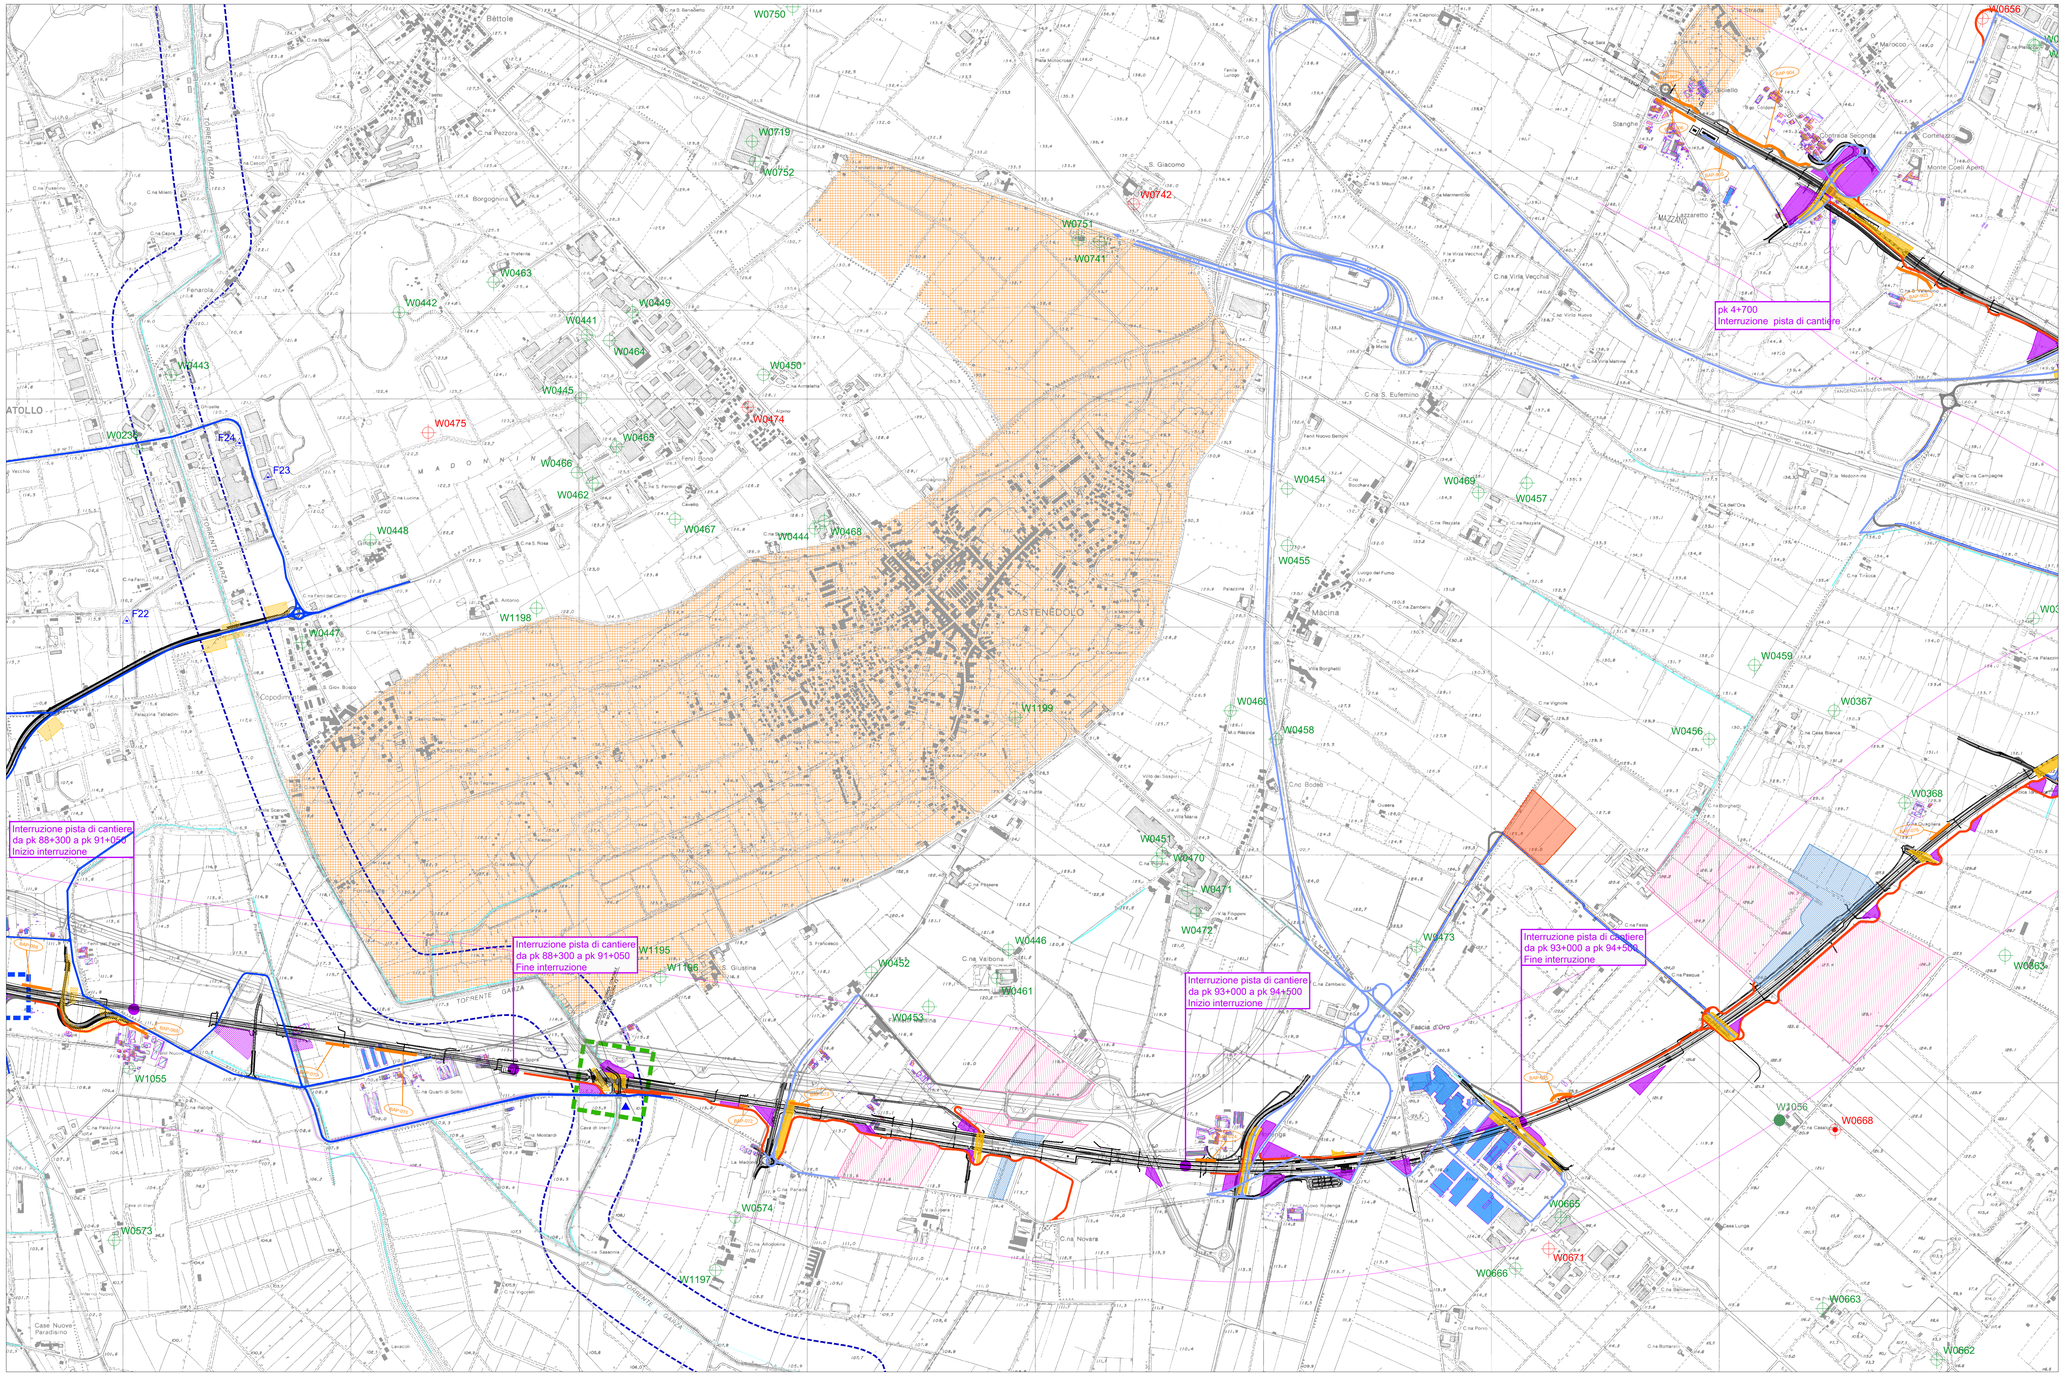
pk 4+700
Interruzione pista di cantiere
Interruzione pista di cantiere
da pk 88+300 a pk 91+050
Inizio interruzione
Interruzione pista di cantiere
da pk 88+300 a pk 91+050
Fine interruzione
Interruzione pista di cantiere
da pk 93+000 a pk 94+500
Inizio interruzione
Interruzione pista di cantiere
da pk 93+000 a pk 94+500
Fine interruzione
CASTENEDOLO
Bettole
S. Giacomo
Macina
Fascia d'Oro
Stanghe
Monte Cielo Aperto
Contrada Seconda
Mezzanello
Borgoglio
Fenarola
Cà Pezzora
Cà Rossa
Cà Filippini
Cà Vecchia
Cà Nuova
Cà Bianca
Cà Rezzola
Cà Zambelli
Cà Vignole
Cà Valbona
Cà Pasquali
Cà Pesce
Cà Cappuccini
Cà Nova
Cà Novara
Cà Tassarina
Cà Lugo
Cà Bottarini
Cà Paradiso
Cà Nuove Paradisino
Cà Quarti di Sotto
Cà Morlandi
Cà Pasquali
Cà Pesce
Cà Zambelli
Cà Bodeo
Cà Bocchera