

LEGENDA

- Cantieri operativi
- Cantieri base
- Cantieri di armamento
- Cantieri logistici
- Aree tecniche
- Aree di stoccaggio
- Aree di cava
- Linea Ferroviaria Milano - Verona
- Lotto Funzionale Brescia - Verona
- Autostrada ACP progetto
- Autostrada ACP esistente

Ambiti di tessuto urbano consolidato

- Nuclei di antica formazione
- Ambiti a prevalente destinazione residenziale
- Ambiti a prevalente destinazione produttiva
- Ambiti a prevalente destinazione terziaria
- Ambiti a prevalente destinazione turistico ricettiva
- Ambiti per impianti tecnologici

Ambiti di trasformazione

- Residenziale
- Produttivo
- Terziario
- Turistico - Ricettivo
- Impianti tecnologici

Ambiti agricoli

- Aree agricole

Servizi

- Servizi di livello comunale
- Servizi di livello sovracomunale

Ambiti non soggetti a trasformazione urbanistica


- Aree non soggetti a trasformazione urbanistica

Infrastrutture di rete

- Linea ferroviaria storica
- LINEA A.V./A.C. TRATTA MILANO - VENEZIA - Lotto funzionale Brescia - Verona

Limiti amministrativi

- Limiti amministrativi Comunali

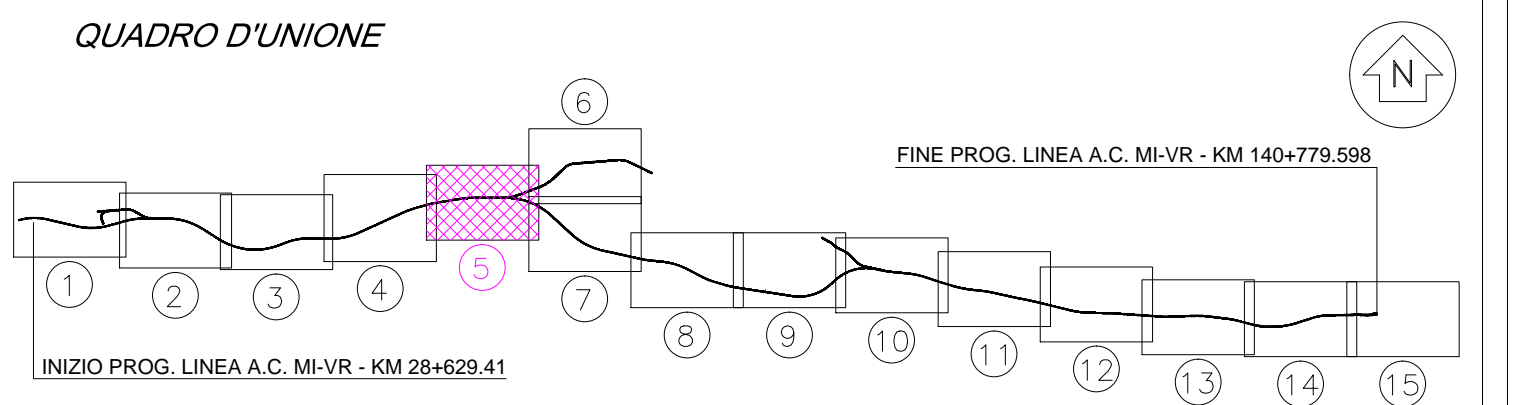

COMMITTENTE:

ALTA SORVEGLIANZA:

GENERAL CONTRACTOR:

INFRASTRUTTURE FERROVIARIE STRATEGICHE DEFINITE DALLA LEGGE OBIETTIVO N. 443/01

LINEA A.V./A.C. TORINO - VENEZIA Tratta MILANO - VERONA
Lotto funzionale Brescia-Verona
PROGETTO DEFINITIVO

S.I.A. CANTIERIZZAZIONE
STUDIO DI IMPATTO AMBIENTALE
ALL. 4 PREVISIONE STRUMENTI URBANISTICI

ALTA SORVEGLIANZA

Verificato	Data	Approvato	Data

COMMESSA LOTTO FASE ENTE TIPO DOC. OPERA/DISCIPLINA Progr. REV. SCALIA:

IN05 00 D E2 N4 SA000P 052 1 1:10.000

PROGETTAZIONE GENERAL CONTRACTOR										Autorizzato/Data	
Rev.	Data	Descrizione	Redatto	Data	Verificato	Data	Approvato	Data	Consorzio		
0	31/03/14	EMISSIONE PER CDS	ROBERTO CAPRA	31/03/14	PAOLO VIANI	31/03/14	LAZZARINI	31/03/14	Cepav due		
1	01/07/14	REVISIONE PER CDS	ROBERTO CAPRA	01/07/14	PAOLO VIANI	01/07/14	LAZZARINI	01/07/14	Cepav due		
2											
3											