LEGENDA

- LINEA FERROVIARIA MILANO-VERONA - LOTTO FUNZIONALE BRESCIA-VERONA
- CONFINI COMUNALI
- CONFINI PROVINCIALI
- AREA DI CAVA
- AREA DI LAVORAZIONE
- PISTE DI CANTIERE
- ITINERARI ALTERNATIVI
- VIABILITA' DA ADEGUARE
- VIABILITA' ESISTENTE
- STR IN PROGETTO

FLUSSO DI AUTOMEZZI

Transiti mezzi giornalieri		
Non lavorati	4	↓
Lavorati	10	↓
Ferro + vari	6	↓

Numero giornaliero di transiti di automezzi per il trasporto delle terre dal punto di origine al punto di destinazione. I valori di transito (1 transito = 2 viaggi) si riferiscono al periodo di picco medio - alto. La freccia indica la direzione di percorrenza.

Non lavorati = inerti per rilevati, riempimenti, ritombamenti.
Lavorati = inerti destinati all'impianto di frantumazione/betonaggio.

QUADRO D'UNIONE

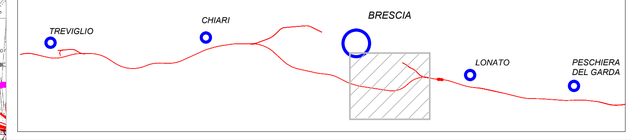

Lavorati 108 →
Non lavorati 90 ↑
AREA DI LAVORAZIONE
CAVA BS8
Lavorati 108 →
15 →
6 →
< 5 ←
30 →

COMMITTENTE: RFI RETE FERROVIARIA ITALIANA — GRUPPO FERROVIE DELLO STATO ITALIANE

ALTA SORVEGLIANZA: ITALFERR — GRUPPO FERROVIE DELLO STATO ITALIANE

GENERAL CONTRACTOR: Cepav due

INFRASTRUTTURE FERROVIARIE STRATEGICHE DEFINITE DALLA LEGGE OBIETTIVO N. 443/01

LINEA A.V. /A.C. TORINO - VENEZIA Tratta MILANO - VERONA
Lotto funzionale Brescia-Verona
PROGETTO DEFINITIVO

STUDIO DI IMPATTO AMBIENTALE RELATIVO ALLA CAVA BS8 CALCINATO (BS)

QUADRO DI RIFERIMENTO PROGETTUALE

Allegato 3 - Percorsi cava - cantiere

IL PROGETTISTA INTEGRATORE
saipem spa
Tonnaso Tastra
Dottore in Ingegneria Civile Iscritto all'albo degli Ingegneri della Provincia di Milano al n. A29437 Sez. A Settori: a) civile e ambientale b) industriale c) dell'informazione
Tel. 0233203511 Fax 0233203509
C.F. e P.IVA 00825790157

DOTT. ING. ROBERTO CAPRA — Sez. A Settori: a) civile e ambientale — n. A 9137 — MILANO

SCALA: 1:5000

ALTA SORVEGLIANZA: ITALFERR

Verificato	Data	Approvato	Data

COMMESSA	LOTTO	FASE	ENTE	TIPO DOC.	OPERA/DISCIPLINA	PROGR.	REV.
IN05	00	D	E2	N4	SA000P	053	0

PROGETTAZIONE GENERAL CONTRACTOR — Autorizzato/Data

Rev.	Data	Descrizione	Redatto	Data	Verificato	Data	Approvato	Data
0	31/03/14	REVISIONE PER CDS	Saipem	31/03/14	PADOVANI	31/03/14	Cepav due	31/03/14
1								
2								
3								

Consorzio Cepav due
Project Director
Ing. E. Lombardi
Data:

Saipem S.p.a. COMM. 032121 | Data: 31/03/14 | Doc. N.: 07887_01

Progetto cofinanziato dalla Unione Europea

CUP: F81H91000000008

Scala di plot: 1: