


- LEGENDA**
- Canteri operativi
 - Canteri base
 - Canteri di armamento
 - Canteri logistici
 - Aree tecniche
 - Aree di stoccaggio
 - Aree di cava
- Ambiti di tessuto urbano consolidato**
- Nuodi di antica formazione
 - Ambiti a prevalente destinazione residenziale
 - Ambiti a prevalente destinazione produttiva
 - Ambiti a prevalente destinazione terziaria
 - Ambiti a prevalente destinazione turistico ricettiva
 - Ambiti per impianti tecnologici
- Ambiti di trasformazione**
- Residenziale
 - Produttivo
 - Terziario
 - Turistico - Ricettivo
 - Impianti tecnologici
- Ambiti agricoli**
- Aree agricole
- Servizi**
- Servizi di livello comunale
 - Servizi di livello sovcomunale
- Ambiti non soggetti a trasformazione urbanistica**
- Aree non soggetti a trasformazione urbanistica
- Infrastrutture di rete**
- Linea ferroviaria storica
 - LINEA A.V./A.C. TRATTA MILANO - VENEZIA - Lotto funzionale Brescia - Verona
- Limiti amministrativi**
- Limiti amministrativi Comunali
- Linea Ferroviaria Milano - Verona
Lotto Funzionale Brescia - Verona
Autostrada ACP progetto
Autostrada ACP esistente

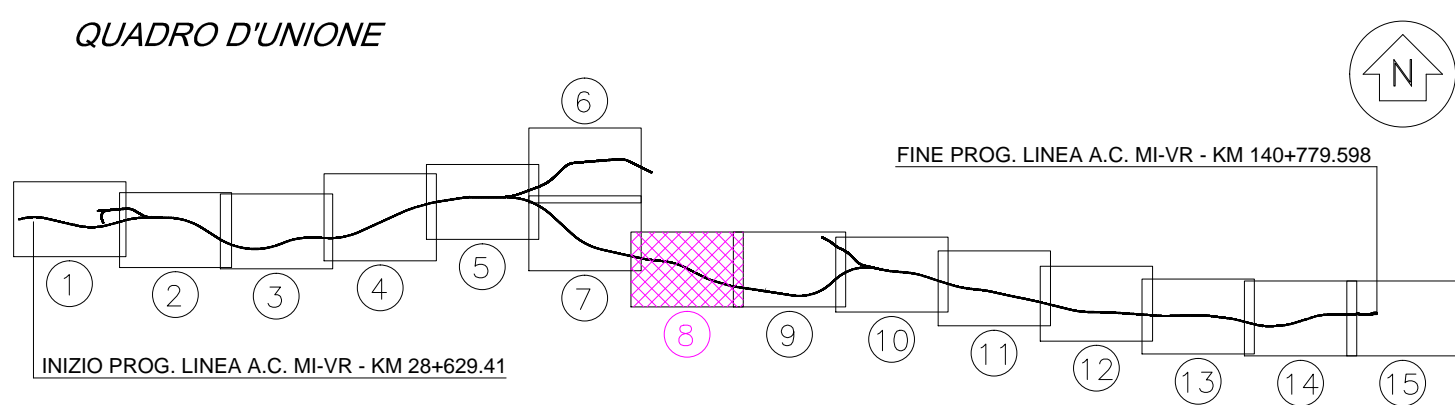

COMMITTENTE:

ALTA SORVEGLIANZA:

GENERAL CONTRACTOR:

INFRASTRUTTURE FERROVIARIE STRATEGICHE DEFINITE DALLA LEGGE OBIETTIVO N. 443/01

LINEA A.V./A.C. TORINO - VENEZIA Tratta MILANO - VERONA
Lotto funzionale Brescia-Verona
PROGETTO DEFINITIVO

S.I.A. CANTIERIZZAZIONE
STUDIO DI IMPATTO AMBIENTALE
ALL. 4 PREVISIONE STRUMENTI URBANISTICI

ALTA SORVEGLIANZA

Verificato	Data	Approvato	Data

COMMESSA LOTTO FASE ENTE TIPO DOC. OPERA/DISCIPLINA Progr. REV. SCALA:

IN05 00 D E2 N4 SA000P 055 1 1:10.000

PROGETTAZIONE GENERAL CONTRACTOR

Rev.	Data	Descrizione	Redatto	Data	Verificato	Data	Approvato	Data
0	31/03/14	EMISSIONE PER CDS	BERNINI	31/03/14	PADOVANI	31/03/14	1427265	31/03/14
1	01/07/14	REVISIONE PER CDS	BERNINI	01/07/14	PADOVANI	01/07/14	1427265	01/07/14
2								
3								

Autorizzato/Data:

Consorzio
Cepav due
Project Director
Ing. P. Lombardi