


LEGENDA

- LINEA FERROVIARIA MILANO-VERONA - LOTTO FUNZIONALE BRESCIA-VERONA
- CONFINI COMUNALI
- CONFINI PROVINCIALI
- AREA DI CAVA
- AREA DI LAVORAZIONE
- INSEDIAMENTI RESIDENZIALI
- INSEDIAMENTI PRODUTTIVI E DI SERVIZIO
- AUTOSTRADA E STRADE A 4 CORSIE
- STRADE STATALI, PROVINCIALI
- ELETTRODOTTO ALTA TENSIONE
- STAZIONE ELETTRICA
- FERROVIA
- METANODOTTO
- TRATTAMENTO E SMALTIMENTO RIFIUTI

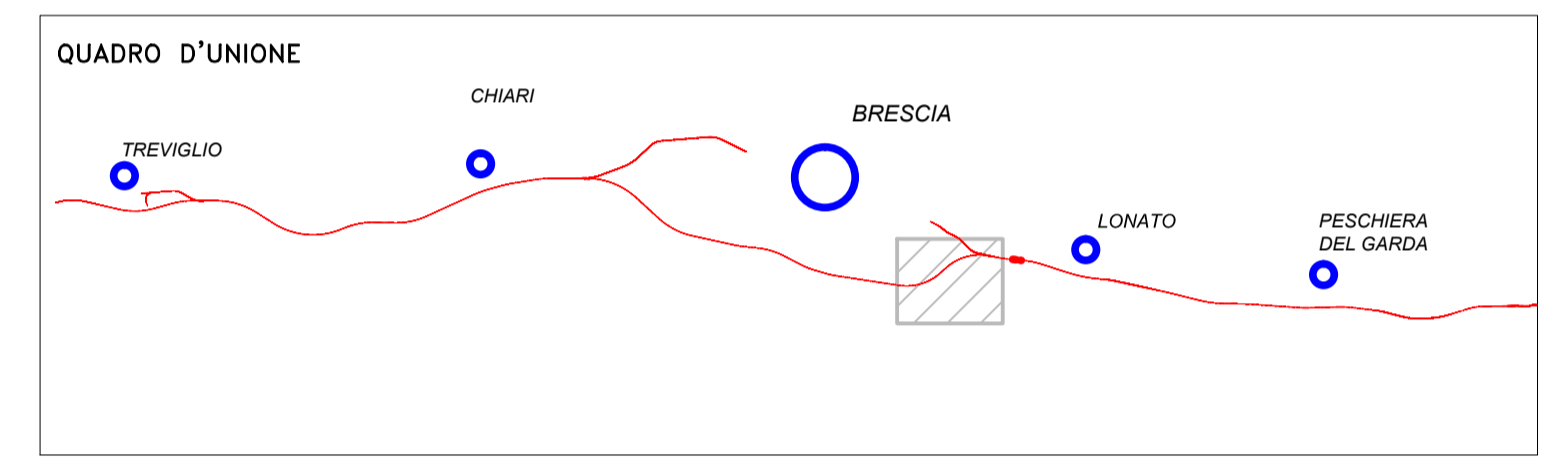


COMMITTENTE:



ALTA Sorveglianza:



GENERAL CONTRACTOR:

Cepav due 

INFRASTRUTTURE FERROVIARIE STRATEGICHE DEFINITE DALLA LEGGE OBIETTIVO N. 443/01

LINEA A.V./A.C. TORINO - VENEZIA Tratta MILANO - VERONA

Lotto funzionale Brescia-Verona


PROGETTO DEFINITIVO

STUDIO DI IMPATTO AMBIENTALE RELATIVO ALLA CAVA BS3a MONTICHIARI (BS)

QUADRO DI RIFERIMENTO AMBIENTALE

Allegato 5 - Sistema insediativo e infrastrutturale

1:5000

ALTA Sorveglianza		Verificato	Data	Approvato	Data
					

COMMESSA	LOTTO	FASE	ENTE	TIPO DOC.	OPERA/DISCIPLINA	PROGR.	REV.
IN05	00	D	E2	N5	SA000A	105	0

PROGETTAZIONE GENERAL CONTRACTOR								Autorizzato/Data	
Rev.	Data	Descrizione	Redatto	Data	Verificato	Data	Approvato	Data	
0	31/03/14	REVISIONE PER CDS	<i>[Signature]</i>	31/03/14	<i>[Signature]</i>	31/03/14	<i>[Signature]</i>	31/03/14	Consorzio Cepav due Project Director <i>(Sig. F. Lombardi)</i> Data:
1									
2									
3									