


LEGENDA

- LINEA FERROVIARIA MILANO-VERONA - LOTTO FUNZIONALE BRESCIA-VERONA
- CONFINI COMUNALI
- CONFINI PROVINCIALI
- AREA DI CAVA
- AREA DI LAVORAZIONE
- INSEDIAMENTI RESIDENZIALI
- INSEDIAMENTI PRODUTTIVI E DI SERVIZIO
- AUTOSTRADA E STRADE A 4 CORSIE
- STRADE STATALI, PROVINCIALI
- ELETTRODOTTO ALTA TENSIONE
- STAZIONE ELETTRICA
- FERROVIA
- METANODOTTO
- TRATTAMENTO E SMALTIMENTO RIFIUTI

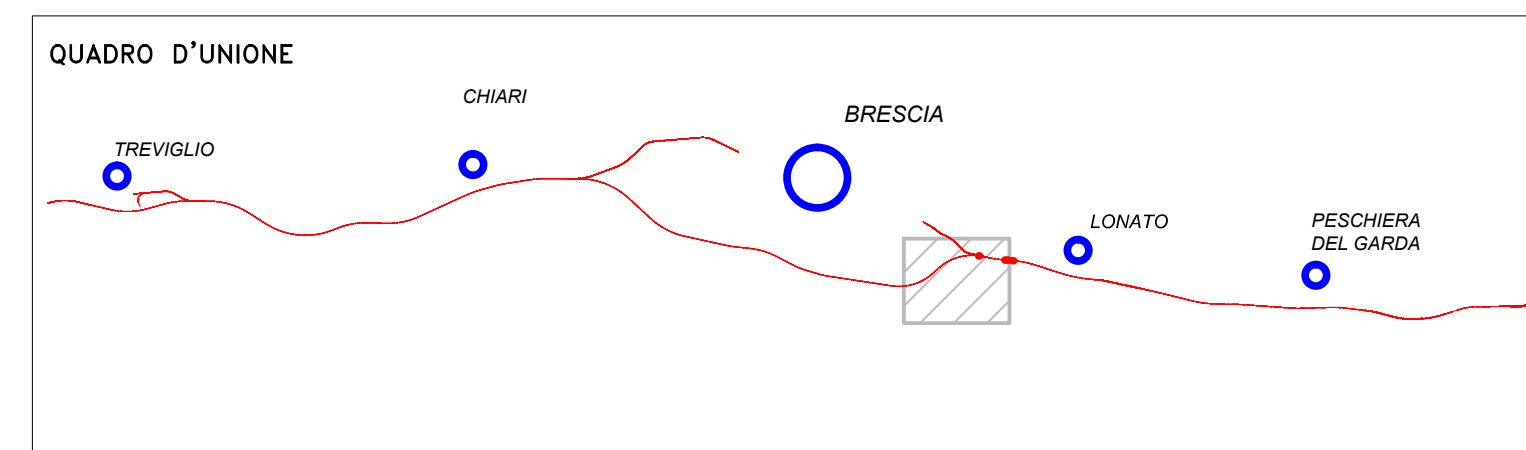

COMMITTENTE:



RETE FERROVIARIA ITALIANA  
GRUPPO FERROVIE DELLO STATO ITALIANE

ALTA Sorveglianza:



GRUPPO FERROVIE DELLO STATO ITALIANE

GENERAL CONTRACTOR:

**Cepav due** 


INFRASTRUTTURE FERROVIARIE STRATEGICHE DEFINITE DALLA LEGGE OBIETTIVO N. 443/01

LINEA A.V./A.C. TORINO - VENEZIA Tratta MILANO - VERONA  
Lotto funzionale Brescia-Verona  
PROGETTO DEFINITIVO

STUDIO DI IMPATTO AMBIENTALE RELATIVO ALLA CAVA BS3b MONTICHIARI (BS)  
QUADRO DI RIFERIMENTO AMBIENTALE  
Allegato 5 - Sistema insediativo e infrastrutturale

IL PROGETTISTA INTEGRATORE  
saipem spa  
DOTT. ING. ROBERTO GARPA  
Sez. A Settore 4) Urbanistica e ambiente  
n. A.0157  
MILANO

1:5000

ALTA Sorveglianza		Verificato	Data	Approvato	Data

COMMESSA	LOTTO	FASE	ENTE	TIPO DOC.	OPERA/DISCIPLINA	PROGR.	REV.
IN05	00	D	E2	N5	SA000A	111	0

PROGETTAZIONE GENERAL CONTRACTOR								Autorizzato/Data	
Rev.	Data	Descrizione	Redatto	Data	Verificato	Data	Approvato	Data	
0	31/03/14	REVISIONE PER CDS	Bozzani	31/03/14	PROVVISORI	31/03/14	Kawan	31/03/14	Consorzio Cepav due Project Director (Ing. F. Lombardi)
1									
2									
3									