


LEGENDA

	LINEA FERROVIARIA MILANO-VERONA - LOTTO FUNZIONALE BRESCIA-VERONA
	PROGETTO ACP
	CONFINI COMUNALI
	CONFINI PROVINCIALI
	AREA DI CAVA
	AREA DI LAVORAZIONE
	CORSI D'ACQUA PRINCIPALI
	Pozzi privati
	Pozzi pubblici
	Fontanili

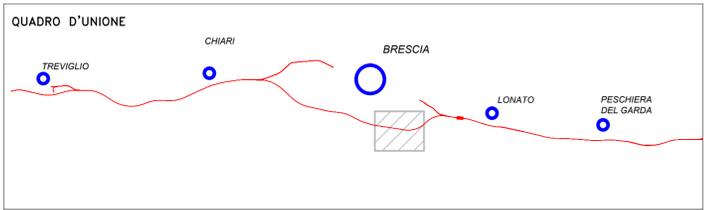

COMMITTENTE:

ALTA SORVEGLIANZA:

GENERAL CONTRACTOR:

INFRASTRUTTURE FERROVIARIE STRATEGICHE DEFINITE DALLA LEGGE OBIETTIVO N. 443/01
 LINEA A.V./A.C. TORINO - VENEZIA Tratta MILANO - VERONA
 Lotto funzionale Brescia-Verona
 PROGETTO DEFINITIVO

STUDIO DI IMPATTO AMBIENTALE RELATIVO ALLA CAVA BS4 CASTENEDOLO (BS)
 QUADRO DI RIFERIMENTO AMBIENTALE
 Allegato 7 - Sintesi degli impatti

IL PROGETTISTA INTEGRATORE
 Saipem spa
 Dott. ING. ROBERTO CAPRA
 Sca. A. Settore
 al civile e ambientale
 Tel. 02.52025039
 C.F. 01000290957
 MILANO

SCALA: 1:1000

ALTA SORVEGLIANZA	Verificato	Data	Approvato	Data

COMMESSA	LOTTO	FASE	ENTE	TIPO DOC.	OPERA/DISCIPLINA	PROGR.	REV.
IN05	00	D	E2	N5	SA000A	118	0

PROGETTAZIONE GENERAL CONTRACTOR							Autorizzato/Data	
Rev.	Data	Descrizione	Redatto	Data	Verificato	Data	Approvato	Data
0	31/03/14	REVISIONE PER CDS	SAIPEM	31/03/14	SAIPEM	31/03/14	SAIPEM	31/03/14
1								
2								
3								

Consorzio
Cepav due
 Project Director
 Ing. F. Lombardi